

COMUNE DI AVIGLIANO (Pz)



Planimetria dello stato reale dei luoghi

dell'unità immobiliare distinta in catasto

urbano al foglio 94 particella n. 337(Magazzino-Deposito)

scala 1/100

Allegato n. 12

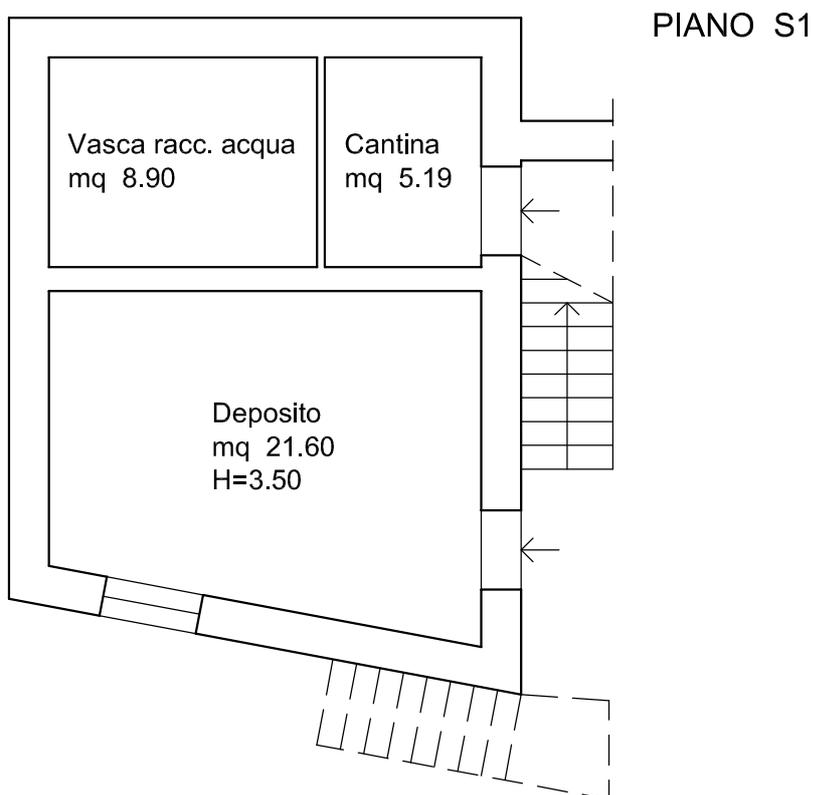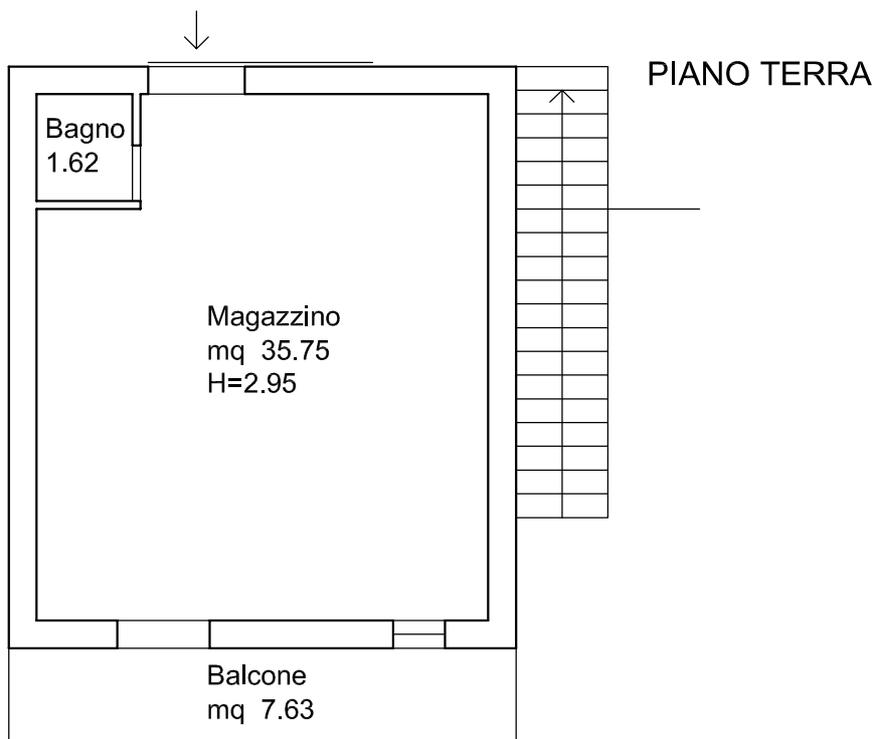

Nord

