


scala 1/200

Nord

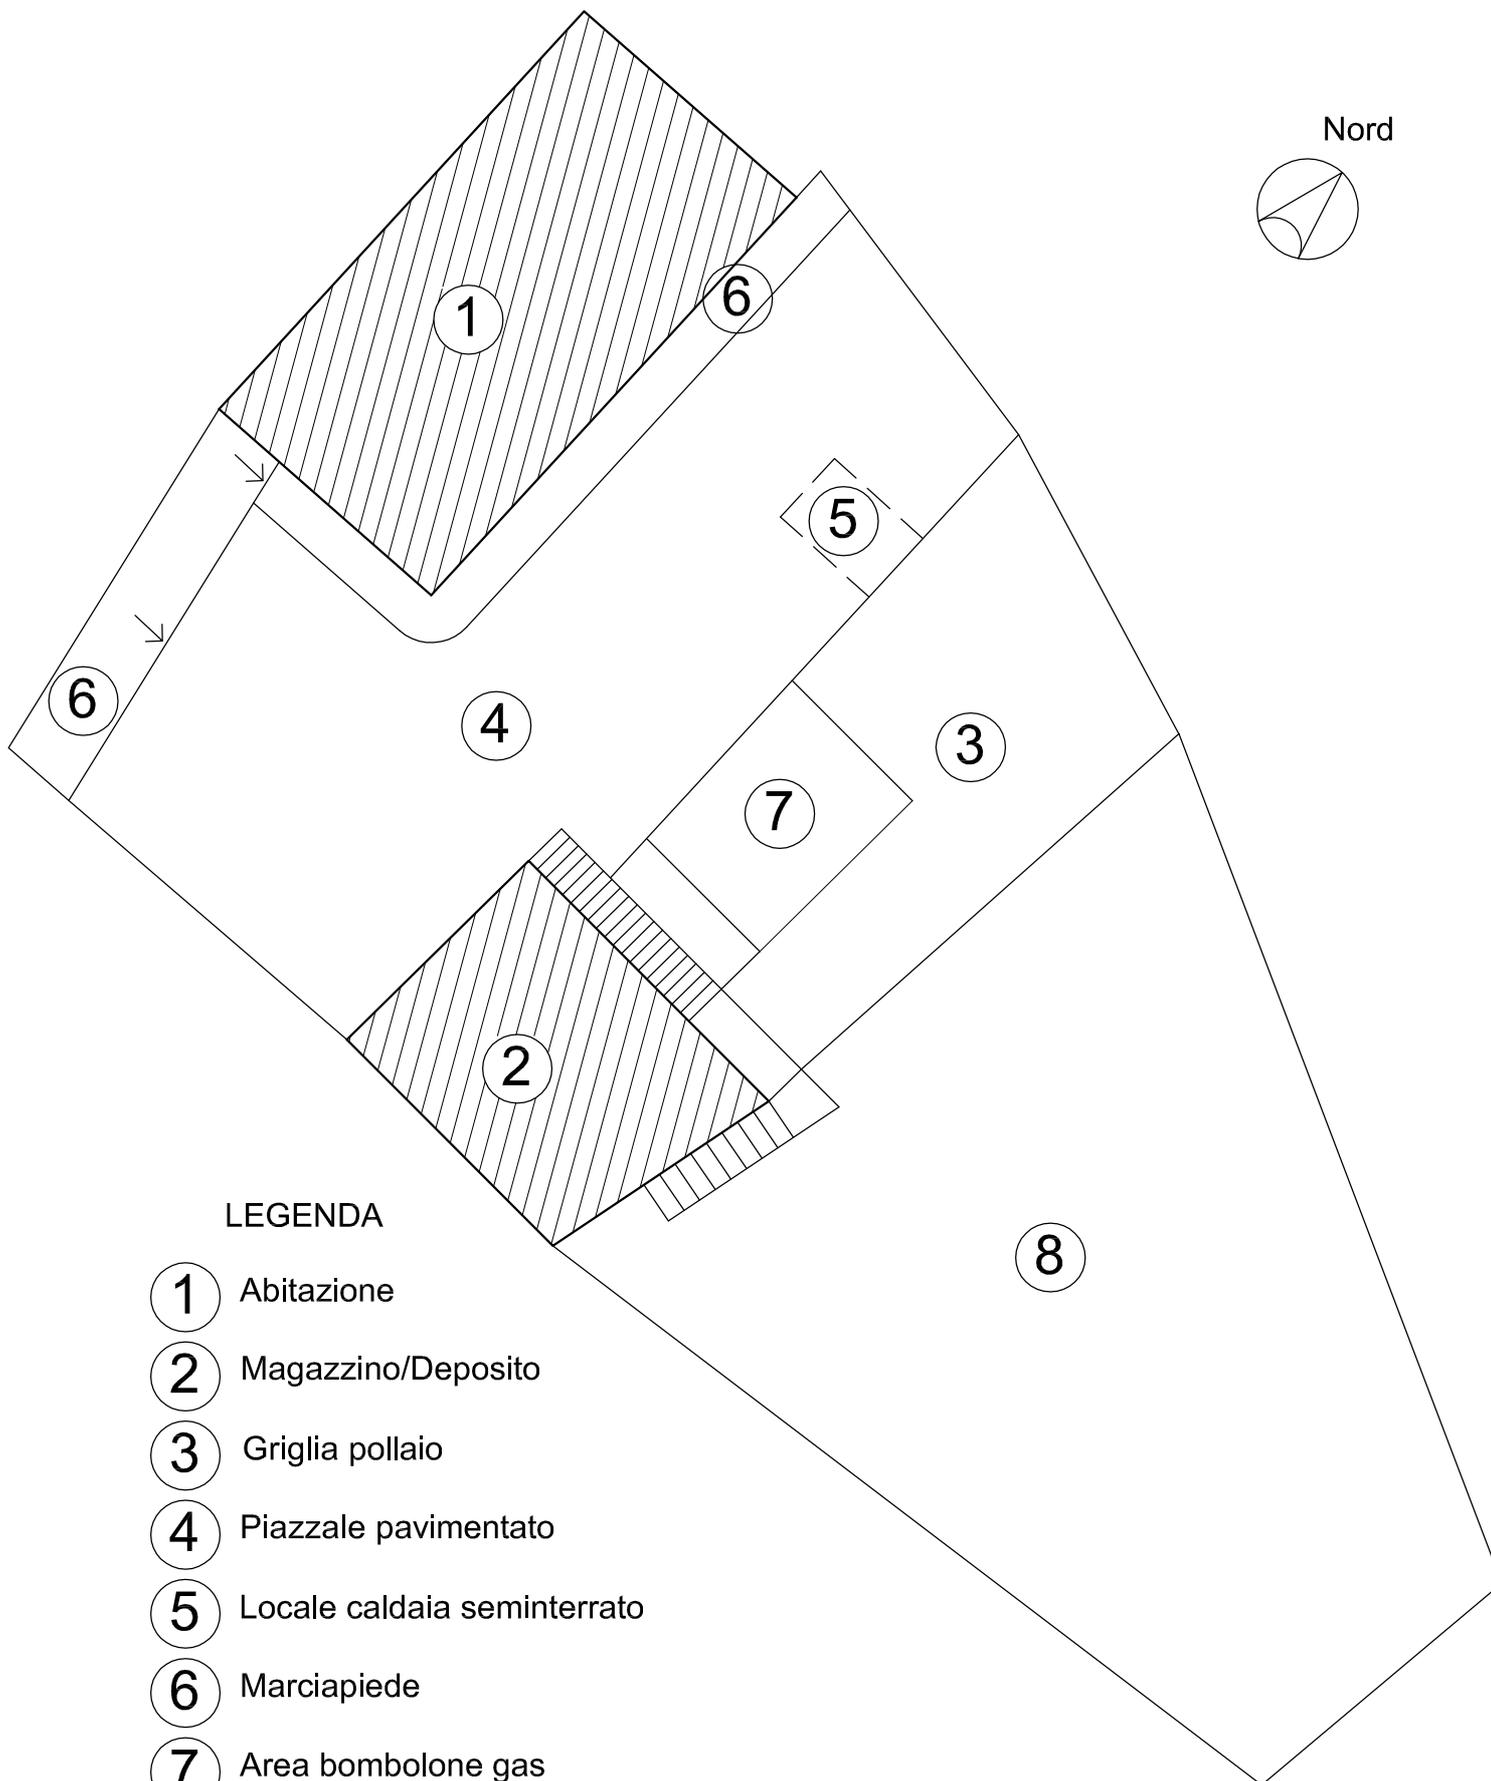

LEGENDA

- ① Abitazione
- ② Magazzino/Deposito
- ③ Griglia pollaio
- ④ Piazzale pavimentato
- ⑤ Locale caldaia seminterrato
- ⑥ Marciapiede
- ⑦ Area bombolone gas
- ⑧ Terreno