


COMUNE DI AVIGLIANO (Pz)
Planimetria dello stato reale dei luoghi
dell'unità immobiliare distinta in catasto
urbano al foglio 94 particella n. 337 (Abitazione)
scala 1/100

Allegato n. 8

PIANO TERRA

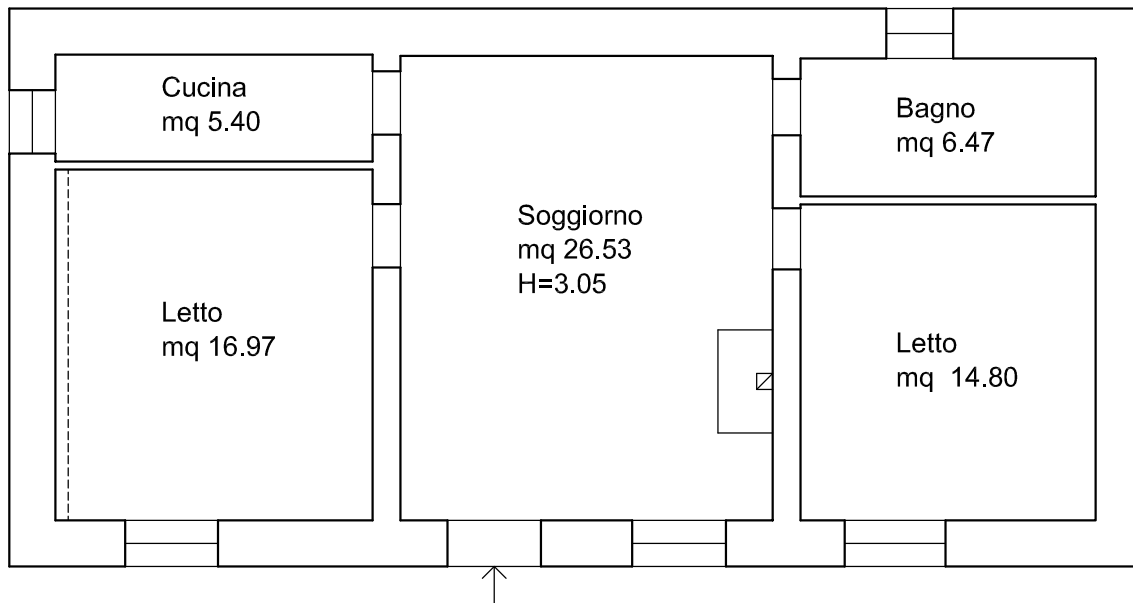

Nord

