


Edificio esistente distinto al mapp. 7314 (con fronte cieco)
Pratica per Costruzione in aderenza n° 46/2005

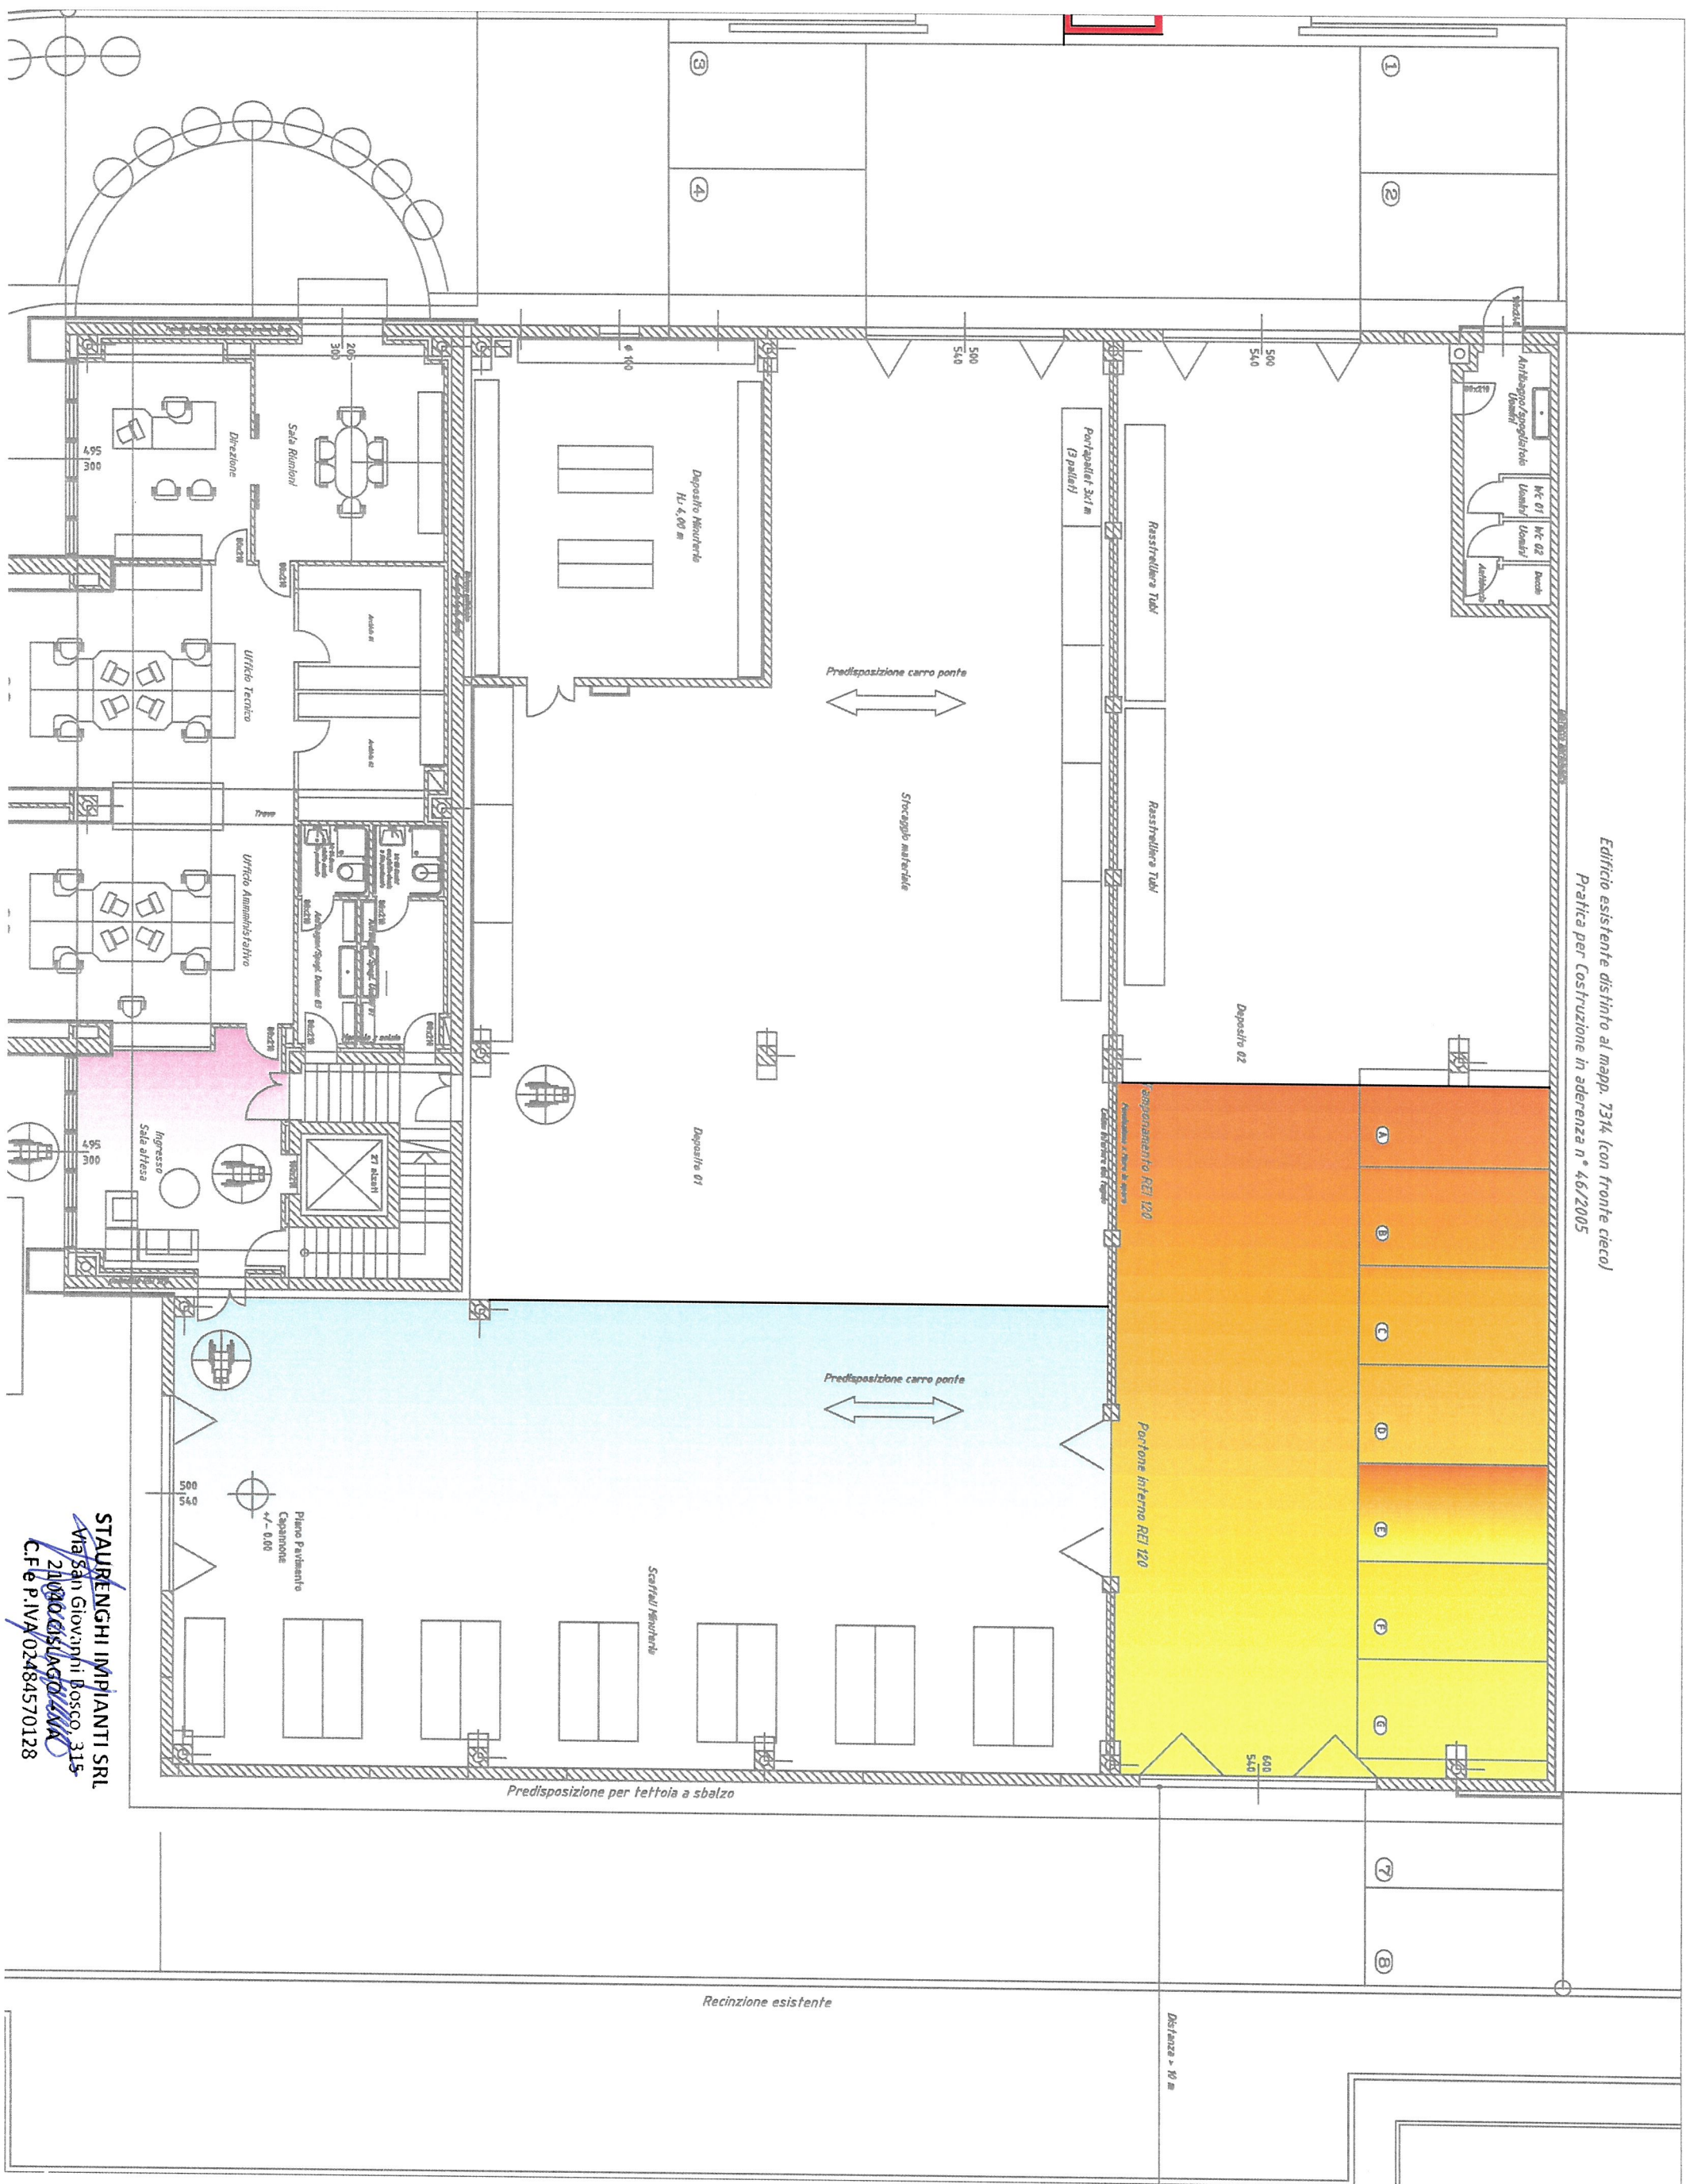

STAURENGHI IMPIANTI SRL
Via San Giovanni BOSCO, 315
21090 Salsomaggiore (PV)
C.F. e P.IVA 02484570128