

**Agenzia del Territorio
CATASTO FABBRICATI**
Ufficio Provinciale di
Venezia

Dichiarazione protocollo n. VE0174668 del 13/06/2007

Planimetria di u.i.u. in Comune di Chioggia

Via Marino Falier

civ. SC

Identificativi Catastali:

Sezione:

Foglio: 41

Particella: 1584

Subalterno: 7

Compilata da:

Penzo Alessandro

Iscritto all'albo:

Geometri



Prov. Venezia

N. 2114

Scheda n. 1

Scala 1:200

Piano terra

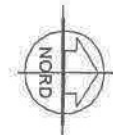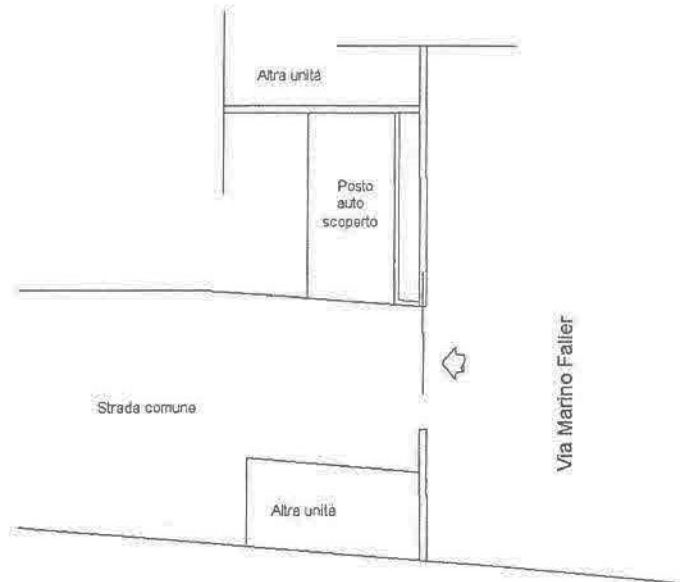

Ultima planimetria in atti

Data: 25/07/2022 - n. T281728 - Richiedente: GLLNDR89T02B157H

Totale schede: 1 - Formato di acquisizione: A4(210x297) - Formato stampa richiesto: A4(210x297)

Agenzia del Territorio
CATASTO FABBRICATI
Ufficio Provinciale di
Venezia

Dichiarazione protocollo n. VE0174668 del 13/06/2007

Planimetria di u.i.u. in Comune di Chioggia

Via Marino Falier

civ. SC

Identificativi Catastali:

Sezione:

Foglio: 41

Particella: 1584

Subalterno: 8

Compilata da:

Penzo Alessandro

Iscritto all'albo:

Geometri


Prov. Venezia

N. 2114

Scheda n. 1

Scala 1:200

Piano terra

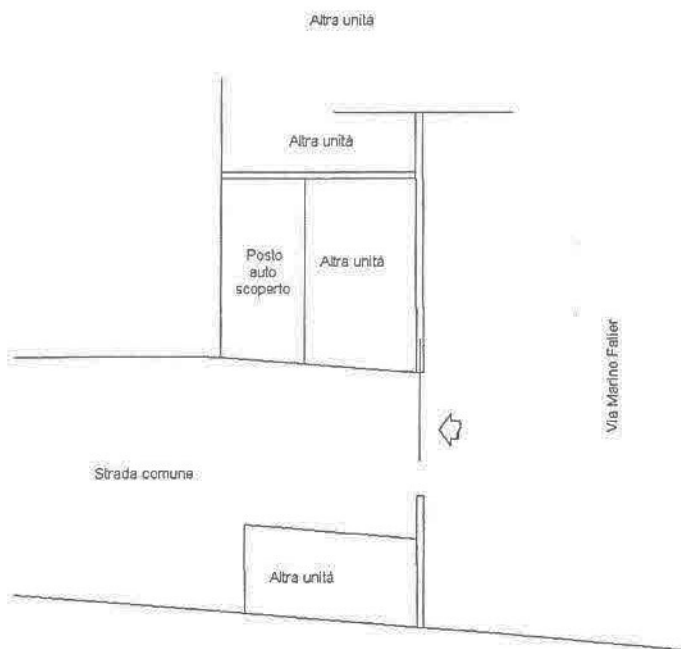

Ultima planimetria in atti

Data: 25/07/2022 - n. T281732 - Richiedente: GLLNDR89T02B157H

Totale schede: 1 - Formato di acquisizione: A4(210x297) - Formato stampa richiesto: A4(210x297)

Catasto dei Fabbricati - Situazione al 25/07/2022 - Comune di CHIOGGIA(C638) - < Foglio 41 - Particella 1584 - Subalterno 8 >
VIA MARINO FALIER n. SC Piano I

**Agenzia del Territorio
CATASTO FABBRICATI
Ufficio Provinciale di
Venezia**

Dichiarazione protocollo n. VE0174668 del 13/06/2007

Planimetria di u.i.u. in Comune di Chioggia

Via Marino Falier

civ. SC

Identificativi Catastali:

Sezione:

Foglio: 41

Particella: 1584

Subalterno: 10

Compilata da:
Penzo Alessandro

Iscritto all'albo:
Geometri

Prov. Venezia

N. 2114

Scheda n. 1

Scala 1:200

Piano terra



Catasto dei Fabbricati - Situazione al 25/07/2022 - Comune di CHIOGGIA(C638) - < Foglio 41 - Particella 1584 - Subalterno 10 ->
VIA MARINO FALIER n. SC Piano T

Ultima planimetria in atti

Data: 25/07/2022 - n. T281733 - Richiedente: GLLNDR89T02B157H

Totale schede: 1 - Formato di acquisizione: A4(210x297) - Formato stampa richiesto: A4(210x297)