


**Agenzia del Territorio  
CATASTO FABBRICATI  
Ufficio Provinciale di  
Como**

Dichiarazione protocollo n. 000270851 del 29/08/2003	
Planimetria di u.i.u. in Comune di Lurate Caccivio	
Via Galliano civ. 2	
Identificativi Catastali:	Compilata da: Gallo Francesco
Sezione:	Iscritto all'albo: Periti Edili
Foglio: 6	Prov. Como N. 946
Particella: 2316	
Subalterno: 708	

Scheda n. 1      Scala 1:200

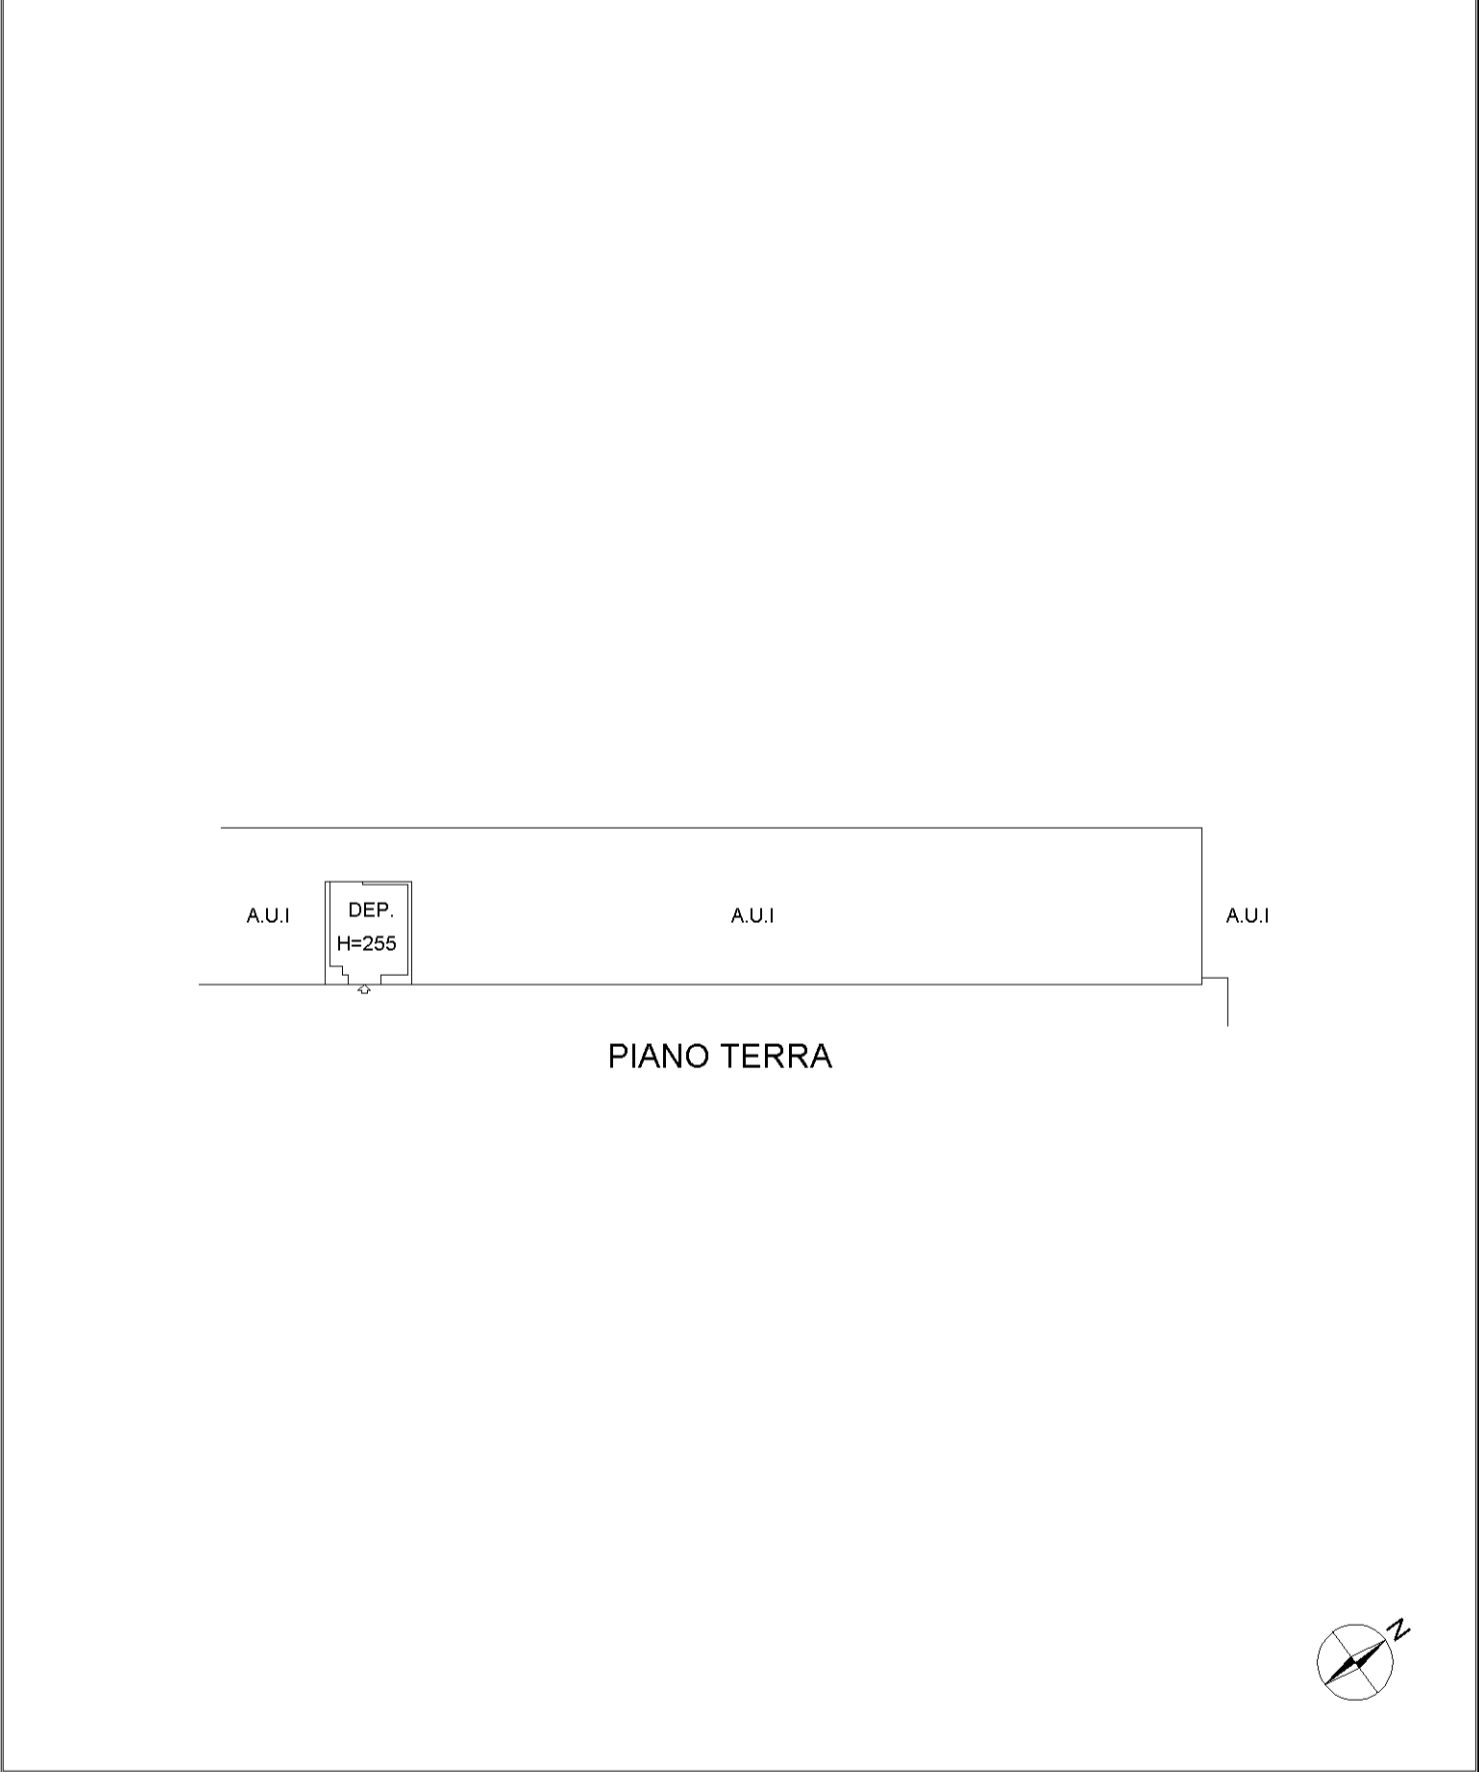

manu 01

Catasto dei Fabbricati - Situazione al 23/05/2024 - Comune di LURATE CACCIVIO(E753) - < Foglio 6 - Particella 2746 - Subalterno 706 >  
VIA GALLIANO n. 2 Piano T