


MODULARIO
F. Catasto 214



MINISTERO DELLE FINANZE
DIPARTIMENTO DEL TERRITORIO

CATASTO EDILIZIO URBANO (RDL 13-4-1939, N. 652)

Pianimetria di u.i.u. in Comune di CHIOGGIA via M. FALIER civ. 36

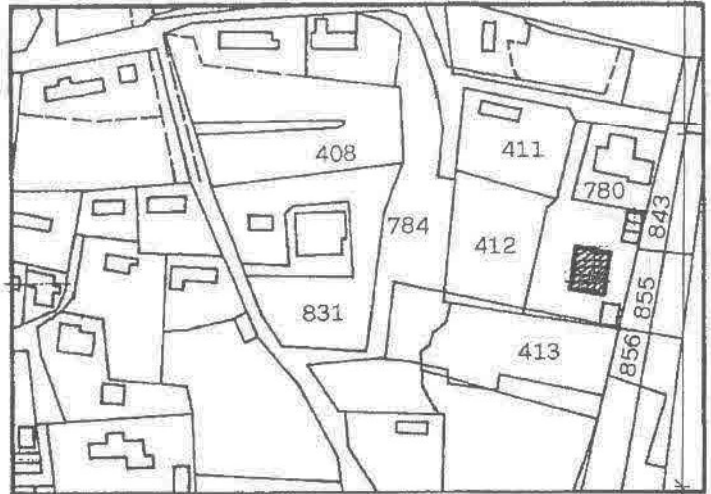


ESTRATTO DI MAPPA

scala 1:2000



PIANO PRIMO H= 2,68

ORIENTAMENTO

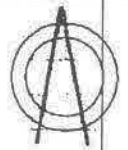

SCALA DI 1:2000

inaur 01
 Catasto Edilizio Urbano - Situazione n. 125/07/2022 - Comune di CHIOGGIA (C638) - < Foglio 41 - Particella 1584 - Subalterno 6 >
 VIA MARCO FALIER n. 36 Piano T-1

Dichiarazione di N.C.
 Denuncia di variazione

Compilata dal ARCHITETTO
 (Titolo, cognome e nome)
ALVARO BOSCARATO

RISERVATO ALL'UFFICIO

208055

Data presentazione: 10/05/2001 - Data: 25/07/2022 - n. T281734 - Richiedente: GLLNDR89T02B157H

Totale schede: 4 - Formato di acquisizione: A4 (210x297) - Data provincia di RAVENNA n. 44210x297 749

n. 779 sub. 7

data 25/07/2022 Firma [Signature]