


MODULARIO  
F. rlg. rend. 487



MINISTERO DELLE FINANZE  
DIPARTIMENTO DEL TERRITORIO  
**CATASTO EDILIZIO URBANO** (RDL 13-4-1939, n. 652)


LIRE  
200

Planimetria di u.i.u. in Comune di GENZANO DI ROMA via PONTE TRE ARMI civ. S.n.c.

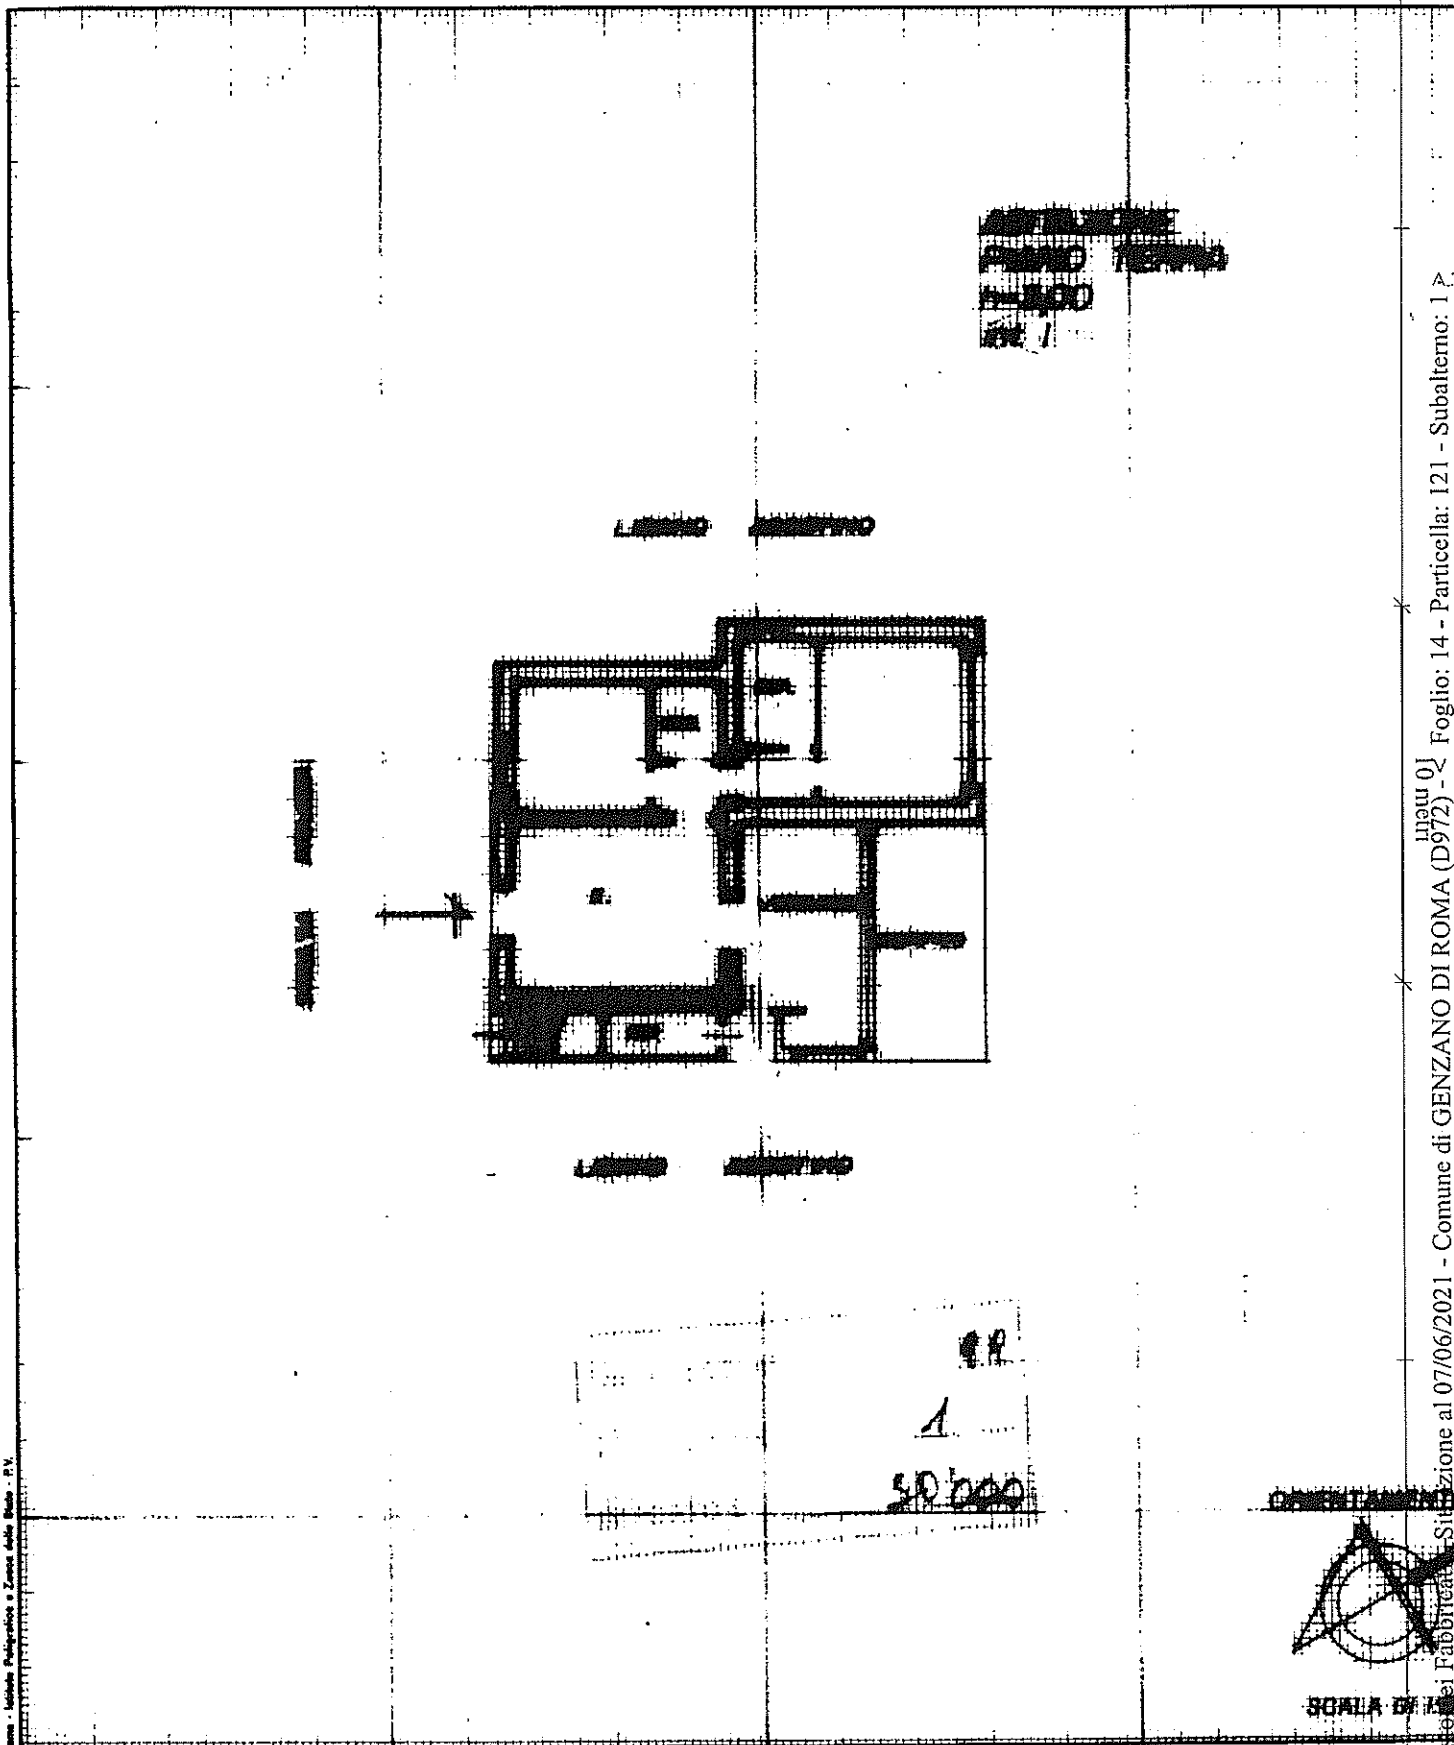

Catasto di Fabbricati - Situazione al 07/06/2021 - Comune di GENZANO DI ROMA (D972) - Foglio: 14 - Particella: 121 - Subalterno: 1 A.

50.000  
1  
11

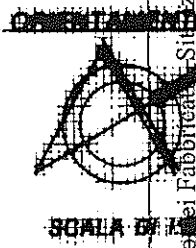

SCALA DI 1:500

Dichiarazione di N.C.   
Denuncia di variazione

Compilata dal GEN. PETITI FRANCO  
(Titolo, cognome e nome)

RISERVATO ALL'UFFICIO

ata presenta denuncia di variazione - Data: 07/06/2021 - n. T440949 - Richiedente: VRARMN68A07B828C  
Formato di acquisizione: A4 (210x297) - Formato stampa: A4 (210x297)  
n. 121 sub. 1 data 1/02/1999 Firma [Signature]



MINISTERO DELLE FINANZE  
DIPARTIMENTO DEL TERRITORIO

Mod. EP11 CEU

Ufficio Tecnico Esattoriale di ROMA

ELABORATO PLANIMETRICO

Pag. n. 01 di 02

Utilizzazione e riferimenti catastali dell'immobile

Comune GENZANO DI ROMA

C.T. Sez.      Fgl. 14 Mapp. 121

Via FRATELLI PA' ARMI n. 500

C.E.U. Sez.      Fgl. 14 Mapp. 121

ESTRATTO DI MAPPA

scala 1: 2000

Tipo mappa n.      del     



14/2 1999

1313

ORIENTAMENTO



Il sottoscritto      Tecnico Esattoriale

L'operatore     

Il tecnico     


Elaborato planimetrico - Comune di GENZANO DI ROMA (D972) - < Foglio: 14 - Particella: 121 - Situazione al 31/08/2021 - Mod. EP11 CEU

MINISTERO DELLE FINANZE  
DIPARTIMENTO DEL TERRITORIO

Ufficio Tecnico Erariale di ROMA

ELABORATO PLANIMETRICO

Pag. n. 02 , di 03

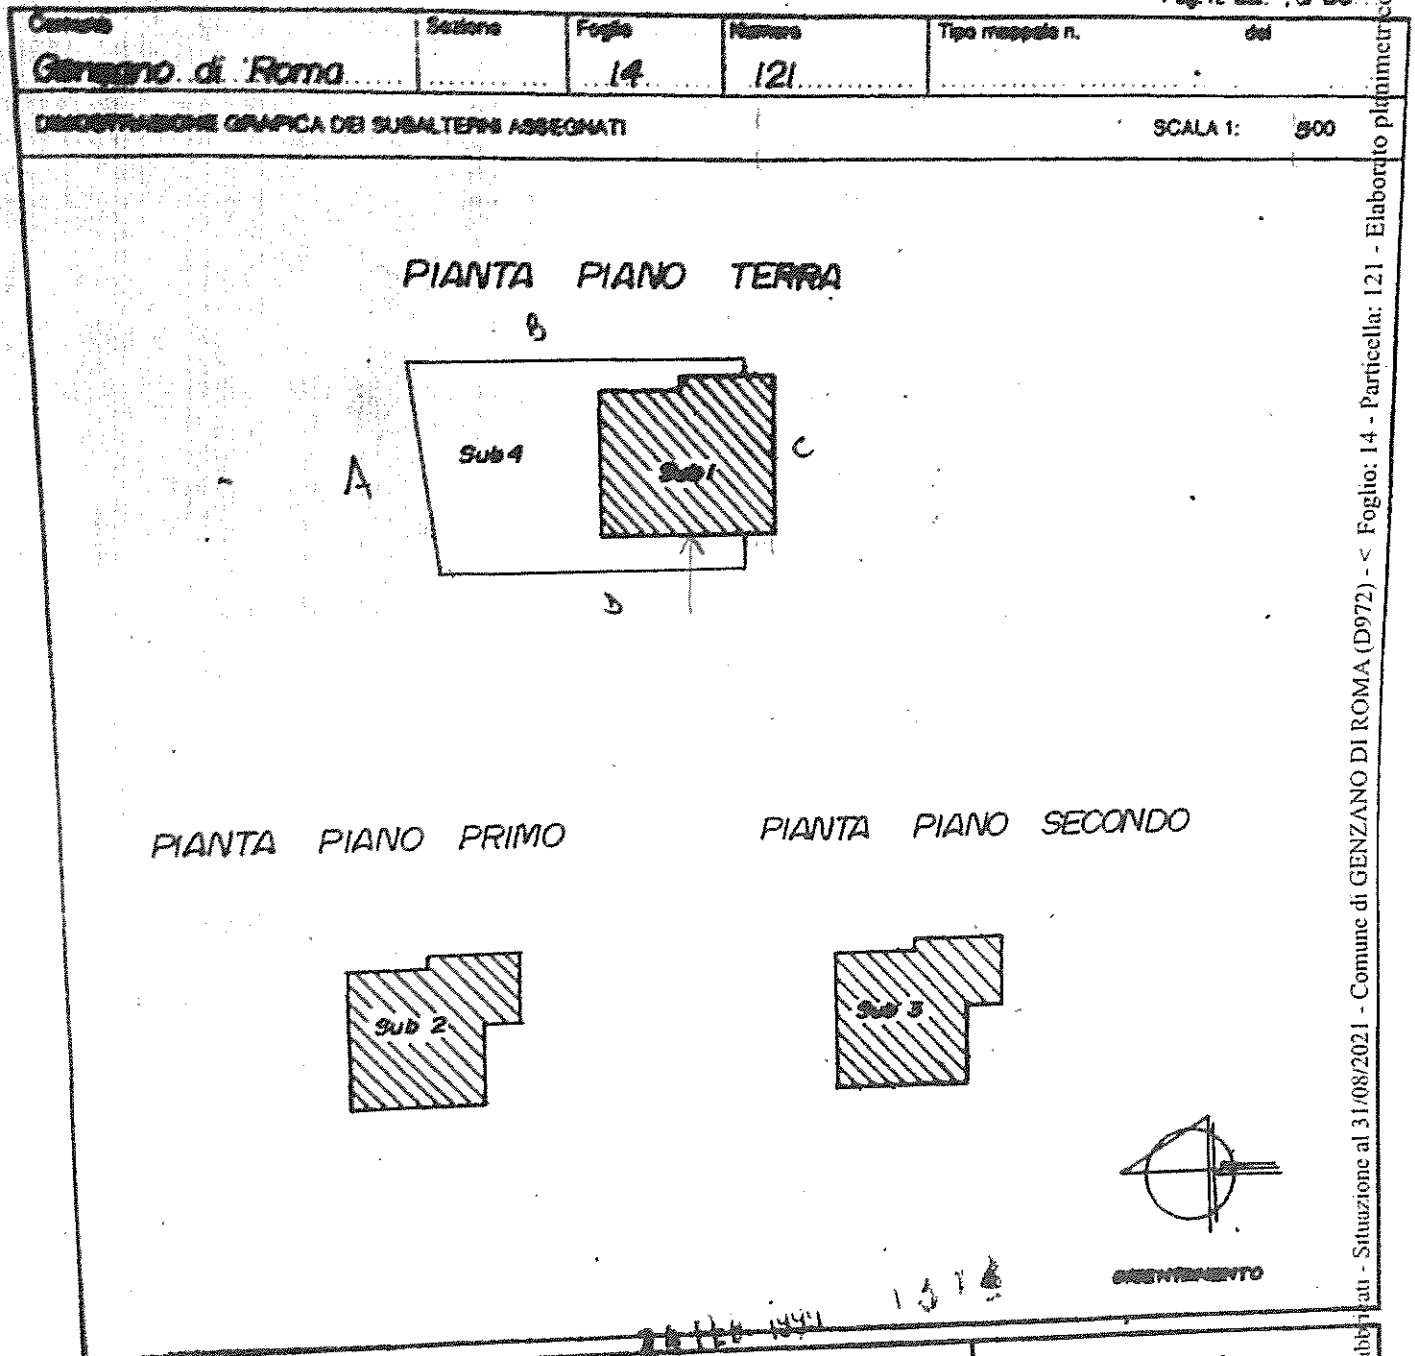

Catasto del Fabbricati - Situazione al 31/08/2021 - Comune di GENZANO DI ROMA (D972) - < Foglio: 14 - Particella: 121 - Elaborato planimetrico

Ultima p...  
 Data pres...  
 Totale schede: 3 - F...

**R. TECNICO**

11/08/2021

MODULARIO  
P. - Catania - 433

MINISTERO DELLE FINANZE  
DIPARTIMENTO DEL TERRITORIO

10/2 2016 12/10

Ufficio Tecnico Erariale di **PCN19**

**ELABORATO PLANIMETRICO**

**ELENCO DEI SUBALTERNI ASSEGNATI**

Comune		Sezione	Foglio	Particella	L. 10/10/1997 n. 108	
GENZANO DI ROMA			14	121		
Numero	Sub.	UBICAZIONE via/piazza	II CLASS.	III CLASS.	IV CLASS.	UBICAZIONE
121	1	VIA PONTE TRE ARMI	Strc	T	1	ABITAZIONE
121	2	VIA PONTE TRE ARMI	Strc	1	2	ABITAZIONE
121	3	VIA PONTE TRE ARMI	Strc	2	3	ABITAZIONE
121	4	VIA PONTE TRE ARMI	Strc	T		LOTE B.C.M.L. 01 SUB. 1-2-3

Riservato all'Ufficio Tecnico Erariale

Protocollo

Sostituisce il presente mod. EP/3 prot. n. 1312

metria in atti

Annullato e sostituito dal mod. EP/3 prot. n. 1312

Ultima planimetria in atti

Data presentazione: 24/02/1999 - Data: 31/08/2021 - n. 1274123 - Richiedente: Telematico

Totale schede: 3 - Formato di acquisizione: A4(210x297) - Formato stampa richiesta: A4(210x297) - Formato di stampa:

Stampa del Pubblico - Simulatore al 31/08/2021 - Comune di GENZANO DI ROMA (RM) - Foglio 14 - Particella 121 - Sub. 1-2-3