


**Agenzia del Territorio  
CATASTO FABBRICATI  
Ufficio Provinciale di  
Roma**

Dichiarazione protocollo n. RM0545148 del 15/07/2004	
Planimetria di u.i.u. in Comune di Colleferro	
Via Cristoforo Colombo	civ. 39
Identificativi Catastali:	Compilata da: Principi Stefano
Sezione: COL	Iscritto all'albo: Geometri
Foglio: 9	Prov. Roma
Particella: 1088	N. 6735
Subalterno: 3	

Scheda n. 1      Scala 1:100

**PIANO SECONDO**  
App.to int. 2 h= mt. 2.80

Residua proprietà ditta intestata

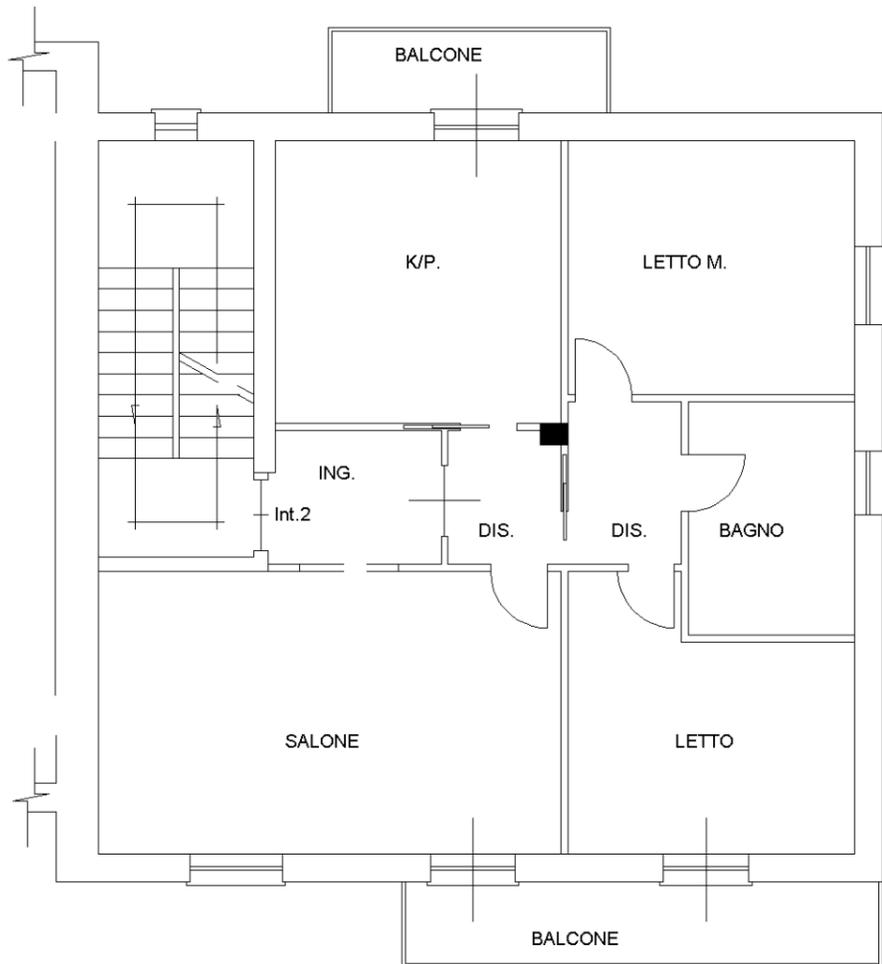

Residua proprietà ditta intestata

Residua proprietà ditta intestata



manu 01

Catasto dei Fabbricati - Situazione al 22/03/2024 - Comune di COLLEFERRO(C858) - < Sez. urbana COL - Foglio 9 - Particella 1088 - Subalterno 3 > - Uiu soppressa