

**Agenzia delle Entrate  
CATASTO FABBRICATI  
Ufficio Provinciale di  
Roma**

Dichiarazione protocollo n. RM0444216 del 04/07/2014

Planimetria di u.i.u. in Comune di Ardea

Largo Genova

civ. 6

Identificativi Catastali:

Sezione:  
Foglio: 45  
Particella: 500  
Subalterno: 9

Compilata da:  
Bastianelli Oliviero  
Iscritto all'albo:  
Geometri



Prov. Roma

N. 07113

Scheda n. 1

Scala 1:200

**Abitazione  
Piano Primo  
H = ml 3.00**

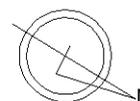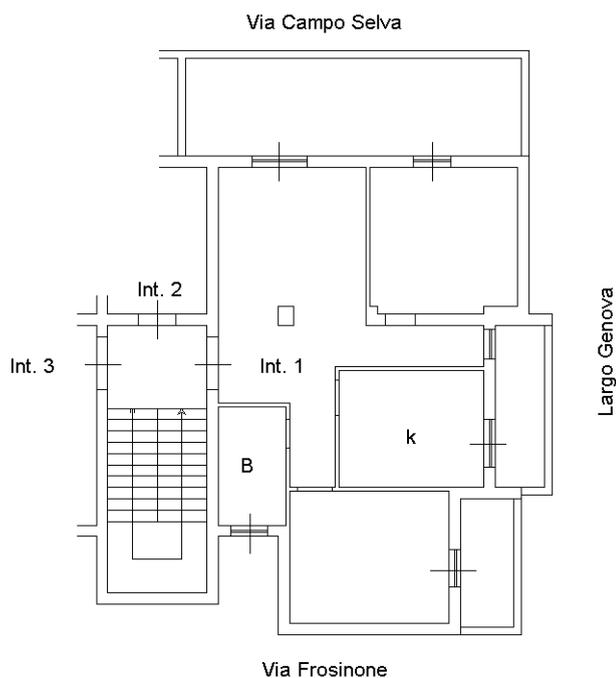

Catasto dei Fabbricati - Situazione al 15/02/2022 - Comune di ARDEA (M213) - < Foglio: 45 - Particella: 500 - Subalterno: 9 >  
LARGO GENOVA n. 6 piano: 1 interno: 1;

Ultima planimetria in atti