

ALLEGATO "I"





Ricevuta di Avvenuta Denuncia di Variazione

Catasto Fabbricati

Pratica numero: CR0041942

Codice di Riscontro: 0002A3X70

Operatore: PGNMSM

Presenza allegati:

Allegato.pdf (DLP)

Comune di RIVAROLO DEL RE E UNITI (Codice: C5HD)

Ditta n.: 1 di 1

Unita' a destinazione ordinaria n.: 2

Unita' in variazione n.: -

Unita' a dest.speciale e particolare n.: -

Unita' in costituzione n.: 2

Beni Comuni non Censibili n.: -

Unita' in soppressione n.: 2

Motivo della variazione: DIVISIONE-FUSIONE-DIVERSA DISTRIBUZIONE DEGLI SPAZI INTERNI

UNITA' IMMOBILIARI

Identificativo catastale

Dati di classamento proposti

Prog.	Op.	Sez.UR.	Foglio	Numero	Sub.	Ubicazione	ZC	Cat.	Cl.	Cons.	Sup.Cat.	Rendita	Rur
1	S		27	1	3								
2	S		27	1	4								
3	C		27	1	501	VIA MARTIRI DI BELFIORE, 10, p. T-1-2	U	A/3	4	9,5	207	539,70	
4	C		27	1	502	VIA MARTIRI DI BELFIORE, 8, p. T-1	U	C/6	2	34	26	61,46	

Identificativi Catastali:

Sezione:

Foglio: 27

Particella: 1

Subalterno: 501

Compilata da:
 Gradaschi Nicola

Iscritto all'albo:
 Geometri

Prov. Cremona

N. 1396


Planimetria

Scheda n. 1


Scala 1:200

PIANO TERRA


VIA BELFIORE

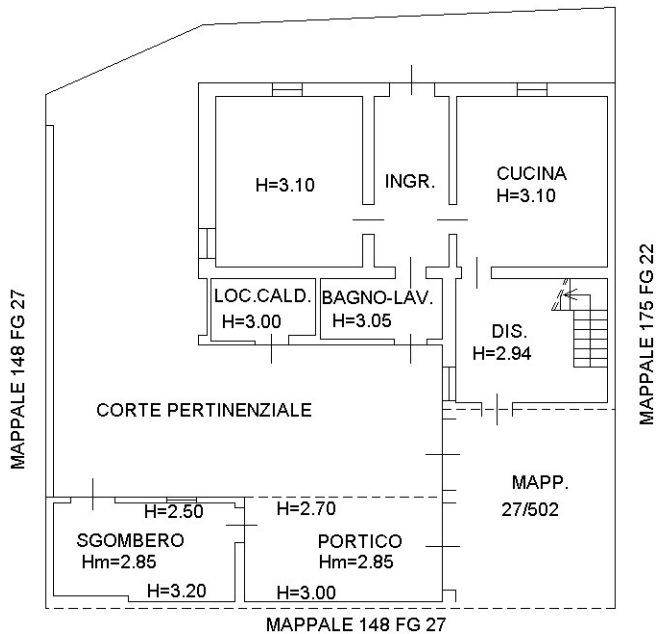

PIANO PRIMO

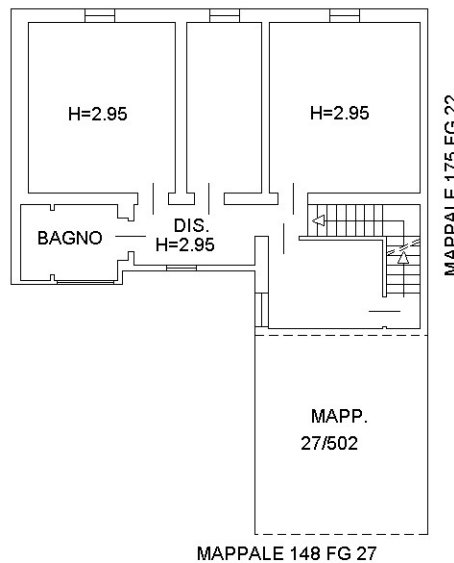

PIANO SECONDO

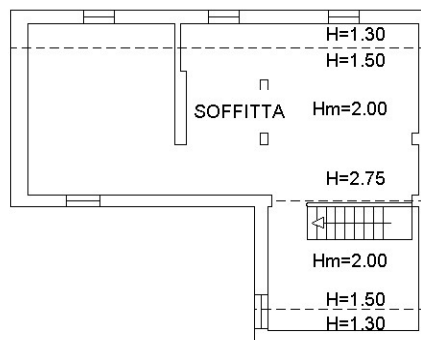

Identificativi Catastali:

Sezione:

Foglio: 27

Particella: 1

Subalterno: 502

Compilata da:
 Gradaschi Nicola

Iscritto all'albo:
 Geometri

Prov. Cremona

N. 1396

Planimetria

Scheda n. 1

Scala 1:200

PIANO TERRA

PIANO PRIMO

VIA BELFIORE

