

**Tribunale di Rovigo**  
**PROCEDURA DI ESECUZIONE IMMOBILIARE**

promossa da: **Banca Nazionale del Lavoro**

contro: [REDACTED]

N° Gen. Rep. **43/2024**  
data udienza ex art. 569 c.p.c.: 12-07-2024 ore 10:45

Giudice Delle Esecuzioni: **Dott. MARCO PESOLI**


**DOCUMENTAZIONE  
CATASTALE AGGIORNATA  
Lotto Unico**

**Esperto alla stima:** Geom. Paolo Sacchetto  
**Codice fiscale:** SCCPLA63C19H620E  
**Partita IVA:** 00910880293  
**Studio in:** Via Roma 323 - 45030 Pontecchio Polesine (RO)  
**Telefono:** 0425 492967  
**Fax:** 0425 492967  
**Email:** geotecnostudio@gmail.com  
**Pec:** paolo.sacchetto2@geopec.it

---

E=9600

1 Particella: 38

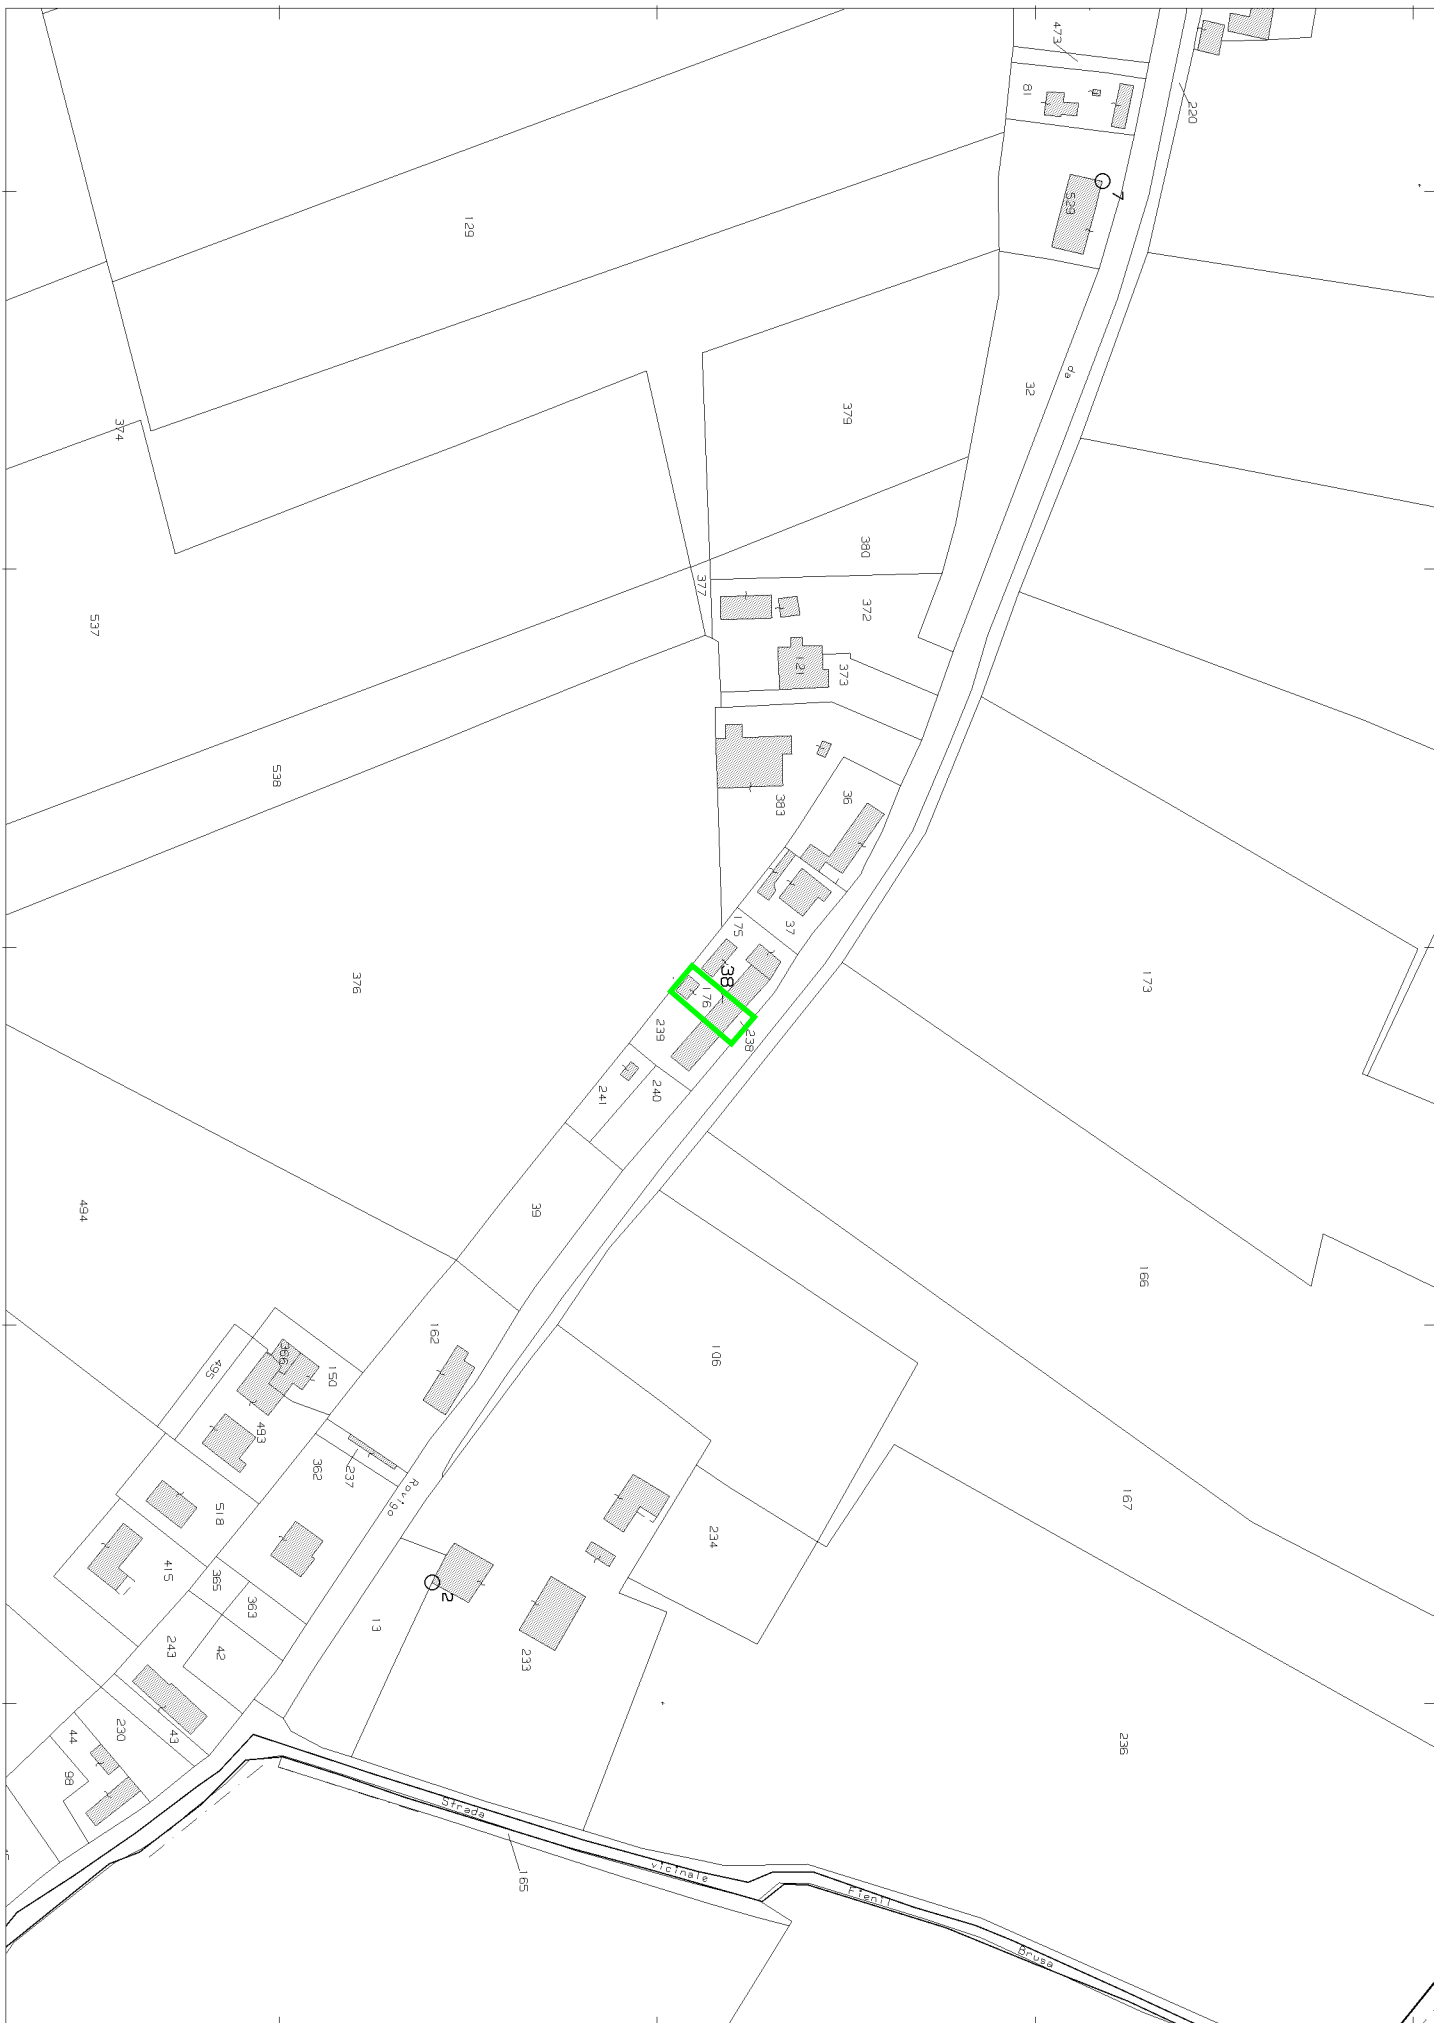

MODULARIO  
F. rig. rend. 487



MINISTERO DELLE FINANZE  
DIPARTIMENTO DEL TERRITORIO  
**CATASTO EDILIZIO URBANO** (RDL 13-4-1939, n. 652)


MOD. **BN** (CEU)

LIRE  
**500**

Planimetria di u.i.u. in Comune di **CEREGNANO** ..... via **IV. NOVEMBRE** ..... civ. **42**


**PIANTA PIANO TERRA**

H = 2.25

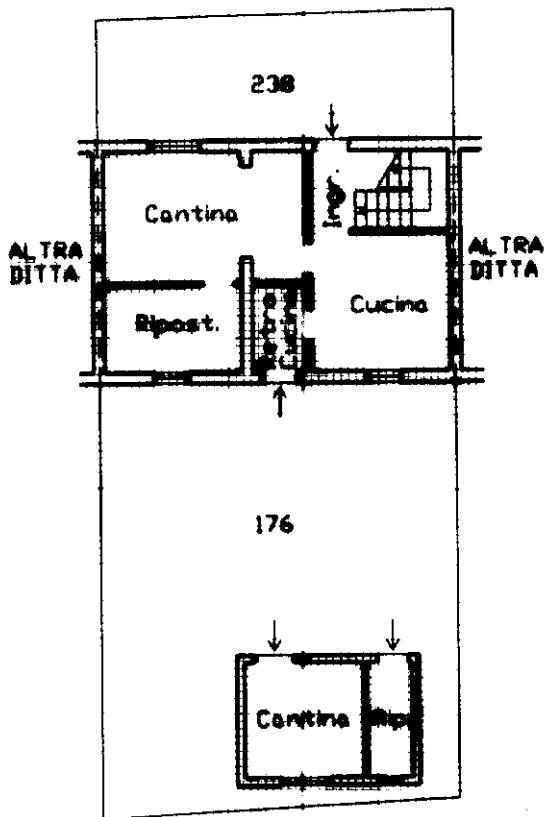

**PIANTA PIANO TERRA**

H = 2.70

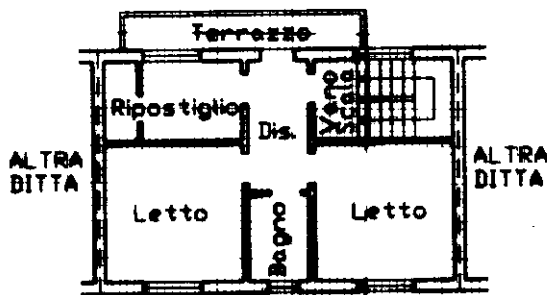

**ORIENTAMENTO**



Stamp: **MINISTERO DELLE FINANZE**  
**DIPARTIMENTO DEL TERRITORIO**  
**CATASTO EDILIZIO URBANO**  
RESEGNATI ALL'UFFICIO  
02 MAR 2001  
SGALA DI 1: 200  
674

Dichiarazione di N.C.

Denuncia di variazione

Data presentazione: 02/03/2001 - Data: 13/05/2024

Totale schede: 11 - Formato di acquisizione: A

n. **38** sub. **8**

**176**

**340**

Catasto dei Fabbricati - Situazione al 13/05/2024 - Comune di CEREGNANO(C500) - < Sez. urbana CE - Foglio 19 - Particella 38 - Subalterno 8 > - Uiu graffiata VIA IV NOVEMBRE n. 42 Piano T-1