

PLANIMETRIE CATASTALI




\* Scala originale non disponibile. \*

MODULARE  
F. 102 1002 496

NUO

Planimetria dell'im  
Ditta  
Allegata alla die:ii

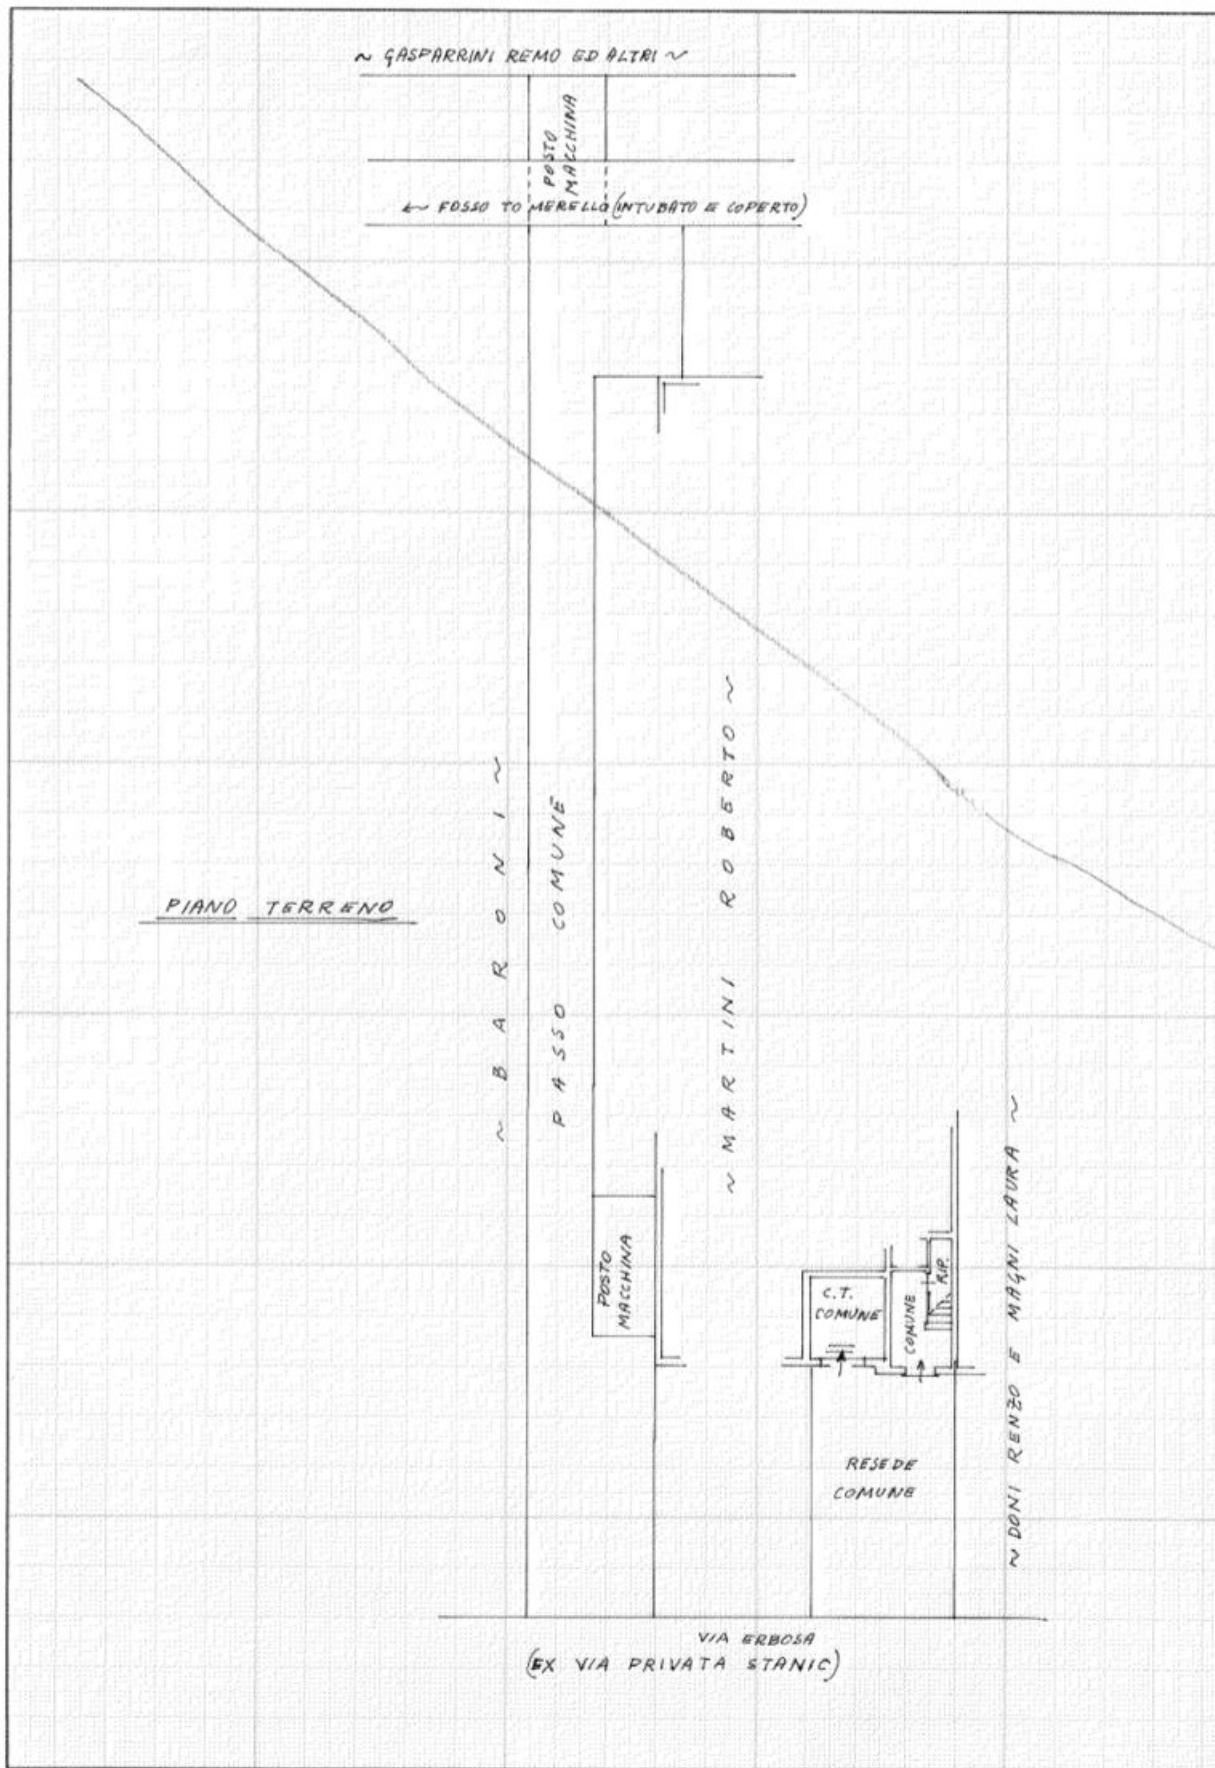

PLA  
NON  
ACCET

|               |
|---------------|
| SP            |
| DATA          |
| PROT. N°      |
| F= 69 - PARTI |

Catasto dei Fabbricati - Situazione al 10/03/2024 - Comune di CALENZANO(B406) - < Foglio 69 - Particella 528 - Subalterno 3  
Firmato Da: **MARTINA BRANCATI** E messo Da: ARUBAPEC EU QUALIFIED CERTIFICATES CA G1 Serial#: 108b4a6f12e7c7f437a172695a14ef06

Ultima planimetria in atti



\* Scala originale non disponibile. \*

MODULARI  
P. 1/2 - 498



MINISTERO DELLE FINANZE

DIREZIONE GENERALE DEL CATASTO E DEI SERVIZI TECNICI ERARIALI

# NUOVO CATASTO EDILIZIO URBANO

(D. DECRETO-LEGGE 11 APRILE 1939, N. 601)

Mod. A (Nuovo Catasto Edilizio Urban

Lire 150


Planimetria dell'immobile situato nel Comune di CALENZANO Via ERBOSA, 13

Ditta \_\_\_\_\_


Allegata alla dichiarazione presentata all'Ufficio Tecnico Erariale di FIRENZE

109

PLA NI METRIA  
NON  
ACCE TTAB I LE

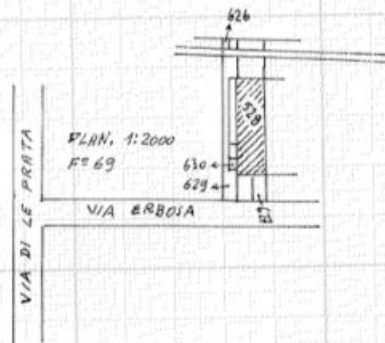

PIANO SECONDO

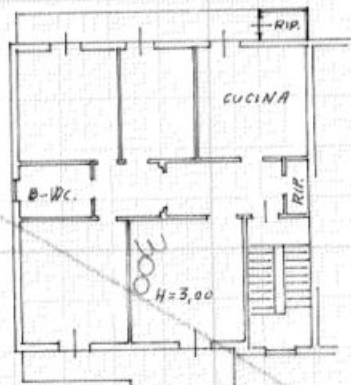

ORIENTAMENTO



SCALA DI 1:200

~ DONI RENZO E MARINI LAURA ~

SPAZIO RISERVATO PER LE ANNOTAZIONI D'UFFICIO

DATA 13 NOV. 1985 045530  
PROT. N°

Compilata dal Geom. RENZO MARTINOTTI  
(Titolo, nome e cognome del tecnico)

Iscritto all'Albo dei Geom.

Nella Provincia di FIRENZE

DATA 12-1-1985

Firma: Geom. Renzo Martinotti



Ultima planimetria in atti


Data presentazione: 13/11/1985 - Data: 10/03/2024 - n. T12565 - Richiedente: BRNMTN88S67G999N

Totale schede: 2 - Formato di acquisizione: A3(297x420) - Formato stampa richiesto: A4(210x297)

F= 69 - PARTIC. 528, 626, 630



\* Scala originale non disponibile. \*

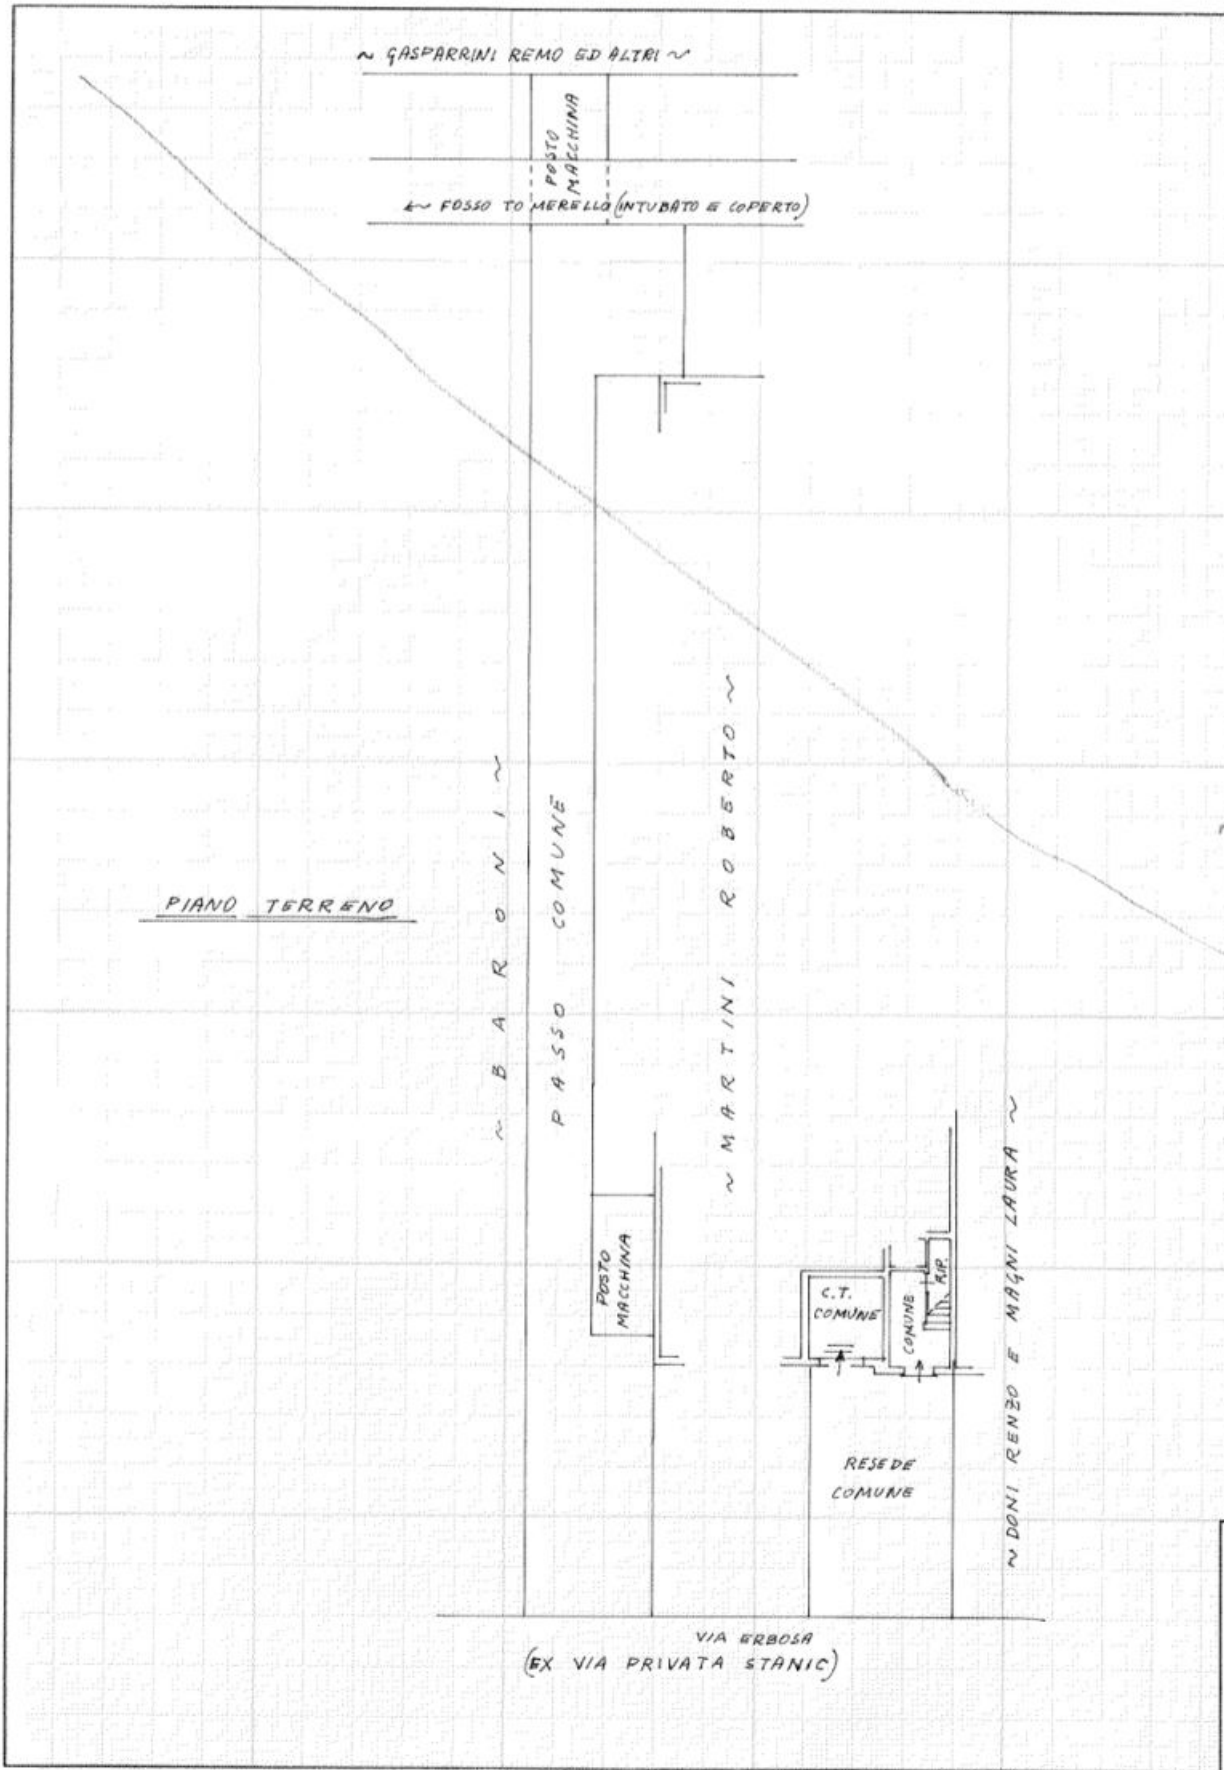

MODULARIO  
F. fog. n. 498

NU

Planimetria del  
Ditta  
Allegata alla di

PLA  
NON  
ACCE

DATA  
PROT. N°

F. 69 - PR

Catasto dei Fabbricati - Situazione al 10/03/2024 - Comune di CALENZANO(B406) - < Foglio 69 - Particella 626 - Subalterno >  
Firmato Da: ARUBAPEC EU QUALIFIED CERTIFICATES CA G1 Serial#: 108b4a6f12e7c7f37a172695a14ef06

Ultima planimetria in atti



\* Scala originale non disponibile. \*

MODULARI  
P. 102/1001 486



MINISTERO DELLE FINANZE  
DIREZIONE GENERALE DEL CATASTO E DEI SERVIZI TECNICI ERARIALI

MOD. A (Nuovo Catasto Edilizio Urbano)

# NUOVO CATASTO EDILIZIO URBANO

Lire  
150

(D. DECRETO-LEGGE 12 APRILE 1978, N. 652)


Planimetria dell'immobile situato nel Comune di CALENZANO Via ERBOSA, 13.

Ditta


Allegata alla dichiarazione presentata all'Ufficio Tecnico Erariale di FIRENZE.

109

PLANIMETRIA  
NON  
ACCETTABILE

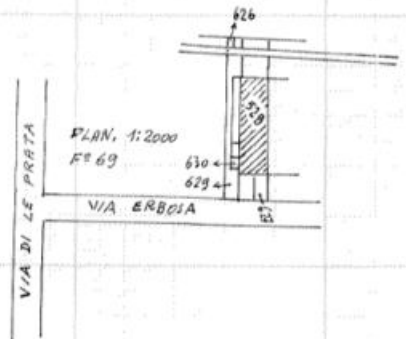

PIANO SECONDO

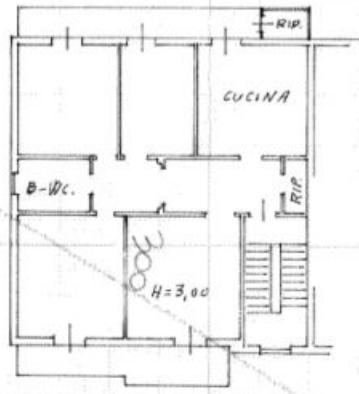

ORIENTAMENTO



SCALA DI 1:200

SPAZIO RISERVATO PER LE ANNOTAZIONI D'UFFICIO

DATA 13 NOV. 1985 045530  
PROT. N°

Compilata dal Geom.  
RENZO MARTINDOTTI  
(Titolo, nome e cognome del tecnico)

Iscritto all'Albo dei Geom.

della Provincia di FIRENZE

DATA 12-1-1985

Firma: *Renzo Martindotti*

F. 69 - PARTIC. 528, 626, 630 =

Ultima planimetria in atti

Data presentazione: 13/11/1985 - Data: 10/03/2024 - n. T12566 - Richiedente: BRNMTN88S67G999N

Totale schede: 2 - Formato di acquisizione: A3(297x420) - Formato stampa richiesto: A4(210x297)

\* Scala originale non disponibile. \*


Compiata dal *Geom. RENZO MARTINOTTI*  
 (Trab. n. 2 e ing. n. 2 del n. 2)

Iscritto all'Albo dei *Geom.*  
 della Provincia di FIRENZE

DATA *12-1-1985*  
 Firmato: *Geom. Renzo Martinotti*

DATA *13 NOV 1985 06:52:11*  
 PROT. N. *528/626/630*

SPAZIO RISERVATO PER LE ANNOTAZIONI D'UFFICIO

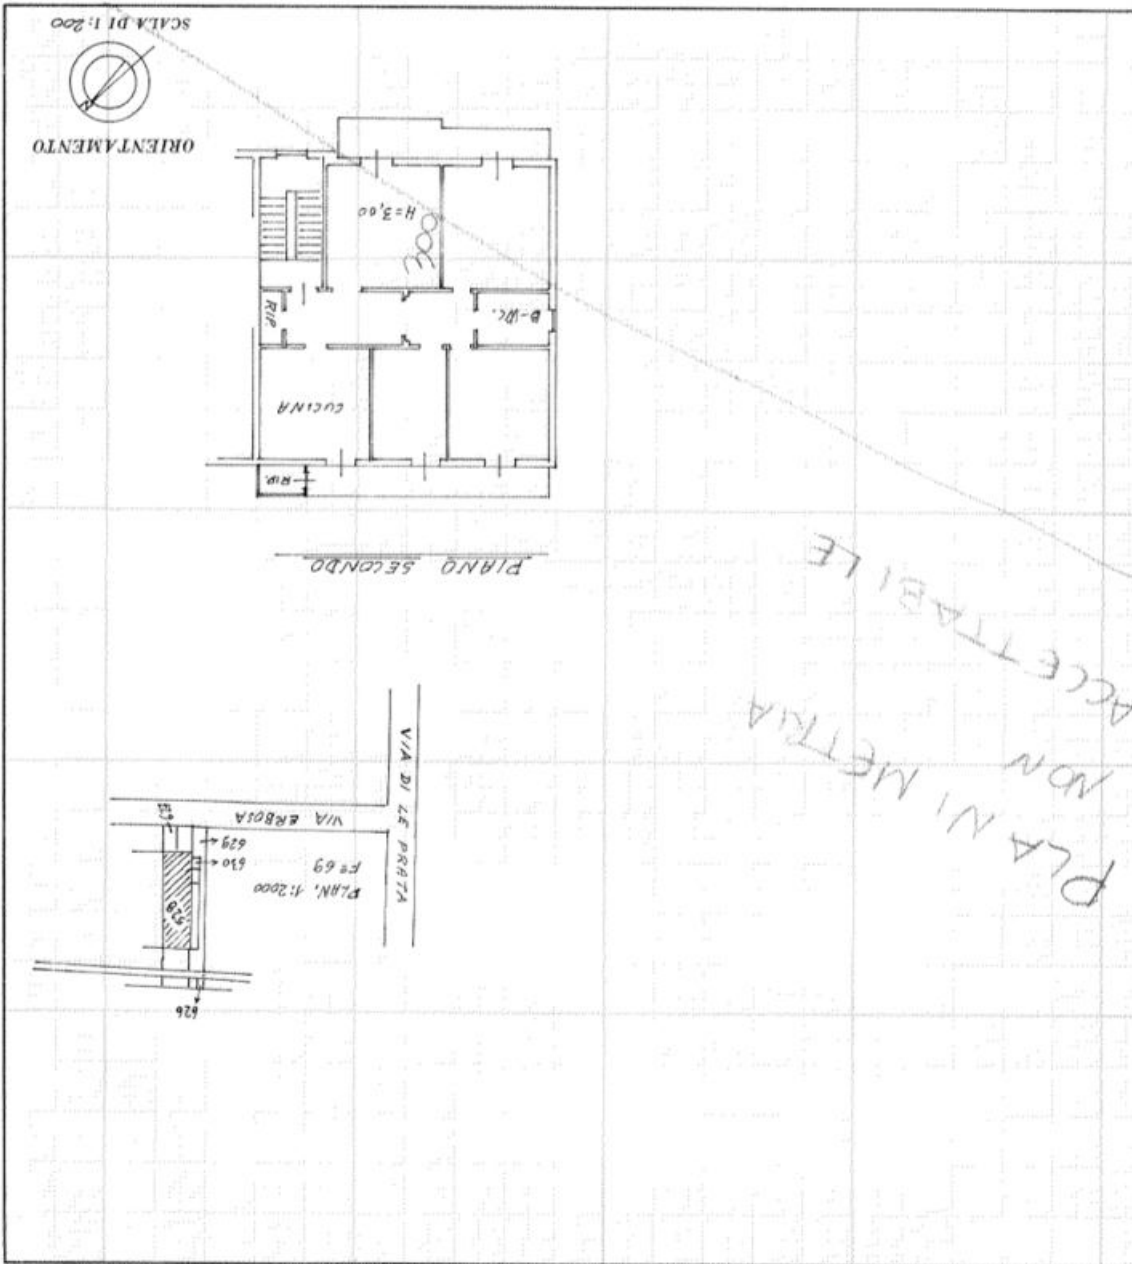

Allegata alla dichiarazione presentata all'Ufficio Tecnico Erariale di FIRENZE =

109

Via ERBOSA, 13

Plantimetria dell'immobile situato nel Comune di CALENZANO

DL. DICRETTO-LEGG. 12 APRILE 1978, N. 620

# NUOVO CATASTO EDILIZIO URBANO

DIREZIONE GENERALE DEL CATASTO E DEI SERVIZI TECNICI ERARIALI



MINISTERO DELLE FINANZE

L. n. 150

Mod. A (Nuovo Catasto Edilizio Urbano)

Ultima planimetria in atti

Catasto dei Fabbricati - Situazione al 10/03/2024 - Comune di CALENZANO(B406) - < Foglio 69 - Particella 630 - Subalterno >  
 Firmato Da: ARUBAPEC EU QUALIFIED CERTIFICATES CA G1 Serial#: 108b4a6f12e7c7f37a172695a14ef06






\* Scala originale non disponibile. \*

MODULARIO  
F. 102 496

NUO

Planimetria dell'im  
Ditta  
Allegata alla dichia

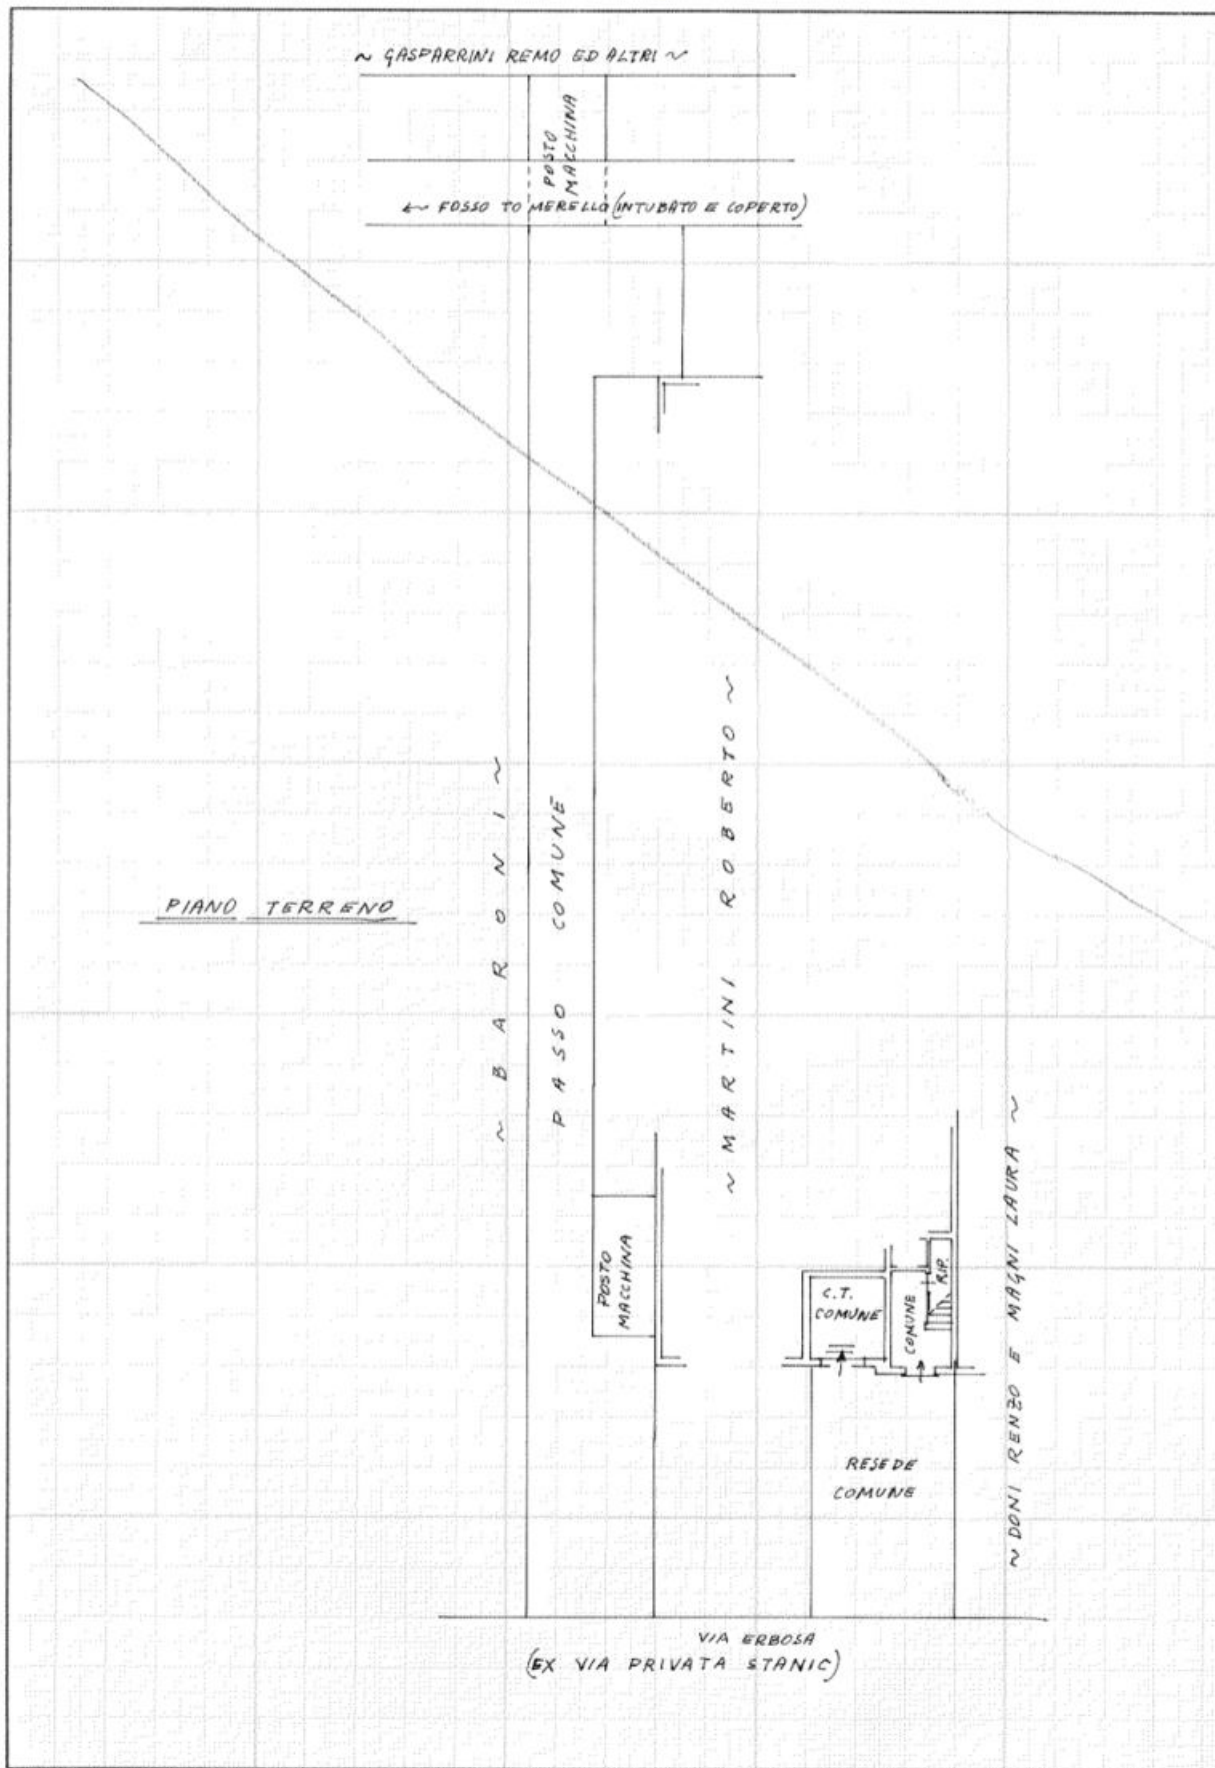

PLANIMETRIA  
NON  
ACCETTA

|               |
|---------------|
| SPAZIO        |
| DATA          |
| PROT. N°      |
| F. 69 - PARTI |

Catasto dei Fabbricati - Situazione al 10/03/2024 - Comune di CALENZANO(B406) - < Foglio 69 - Particella 630 - Subalterno  
Firmato Da: **MARTINA BRANCHELLI** E messo Da: ARUBAPEC EU QUALIFIED CERTIFICATES CA G1 Serial#: 108b4a6f12e7c7f37a172695a14ef06

Ultima planimetria in atti

