




E=10700

1 Particella: 5340

Comune: (AL) ALESSANDRIA  
 Foglio: 268 A11: E  
 Scala originale: 1:1000  
 Dimensione cornice: 267.000 x 189.000 metri/collo pratica T398615/2024  
 12-Mar-2024 18:20:40

**Agenzia delle Entrate**  
**CATASTO FABBRICATI**  
**Ufficio provinciale di Alessandria**

<b>ELABORATO PLANIMETRICO</b>	Compilato da: Menino Marco	Iscritto all'albo: Geometri	Prov. Alessandria	N. 1759
Comune di Alessandria	Sezione: Foglio: 268	Particella: 5340	Prat. 0093/201 n. del 25/05/2022	del
Dimostrazione grafica dei subalterni				
Tipo Mappale n. del			Scala 1 : 500	

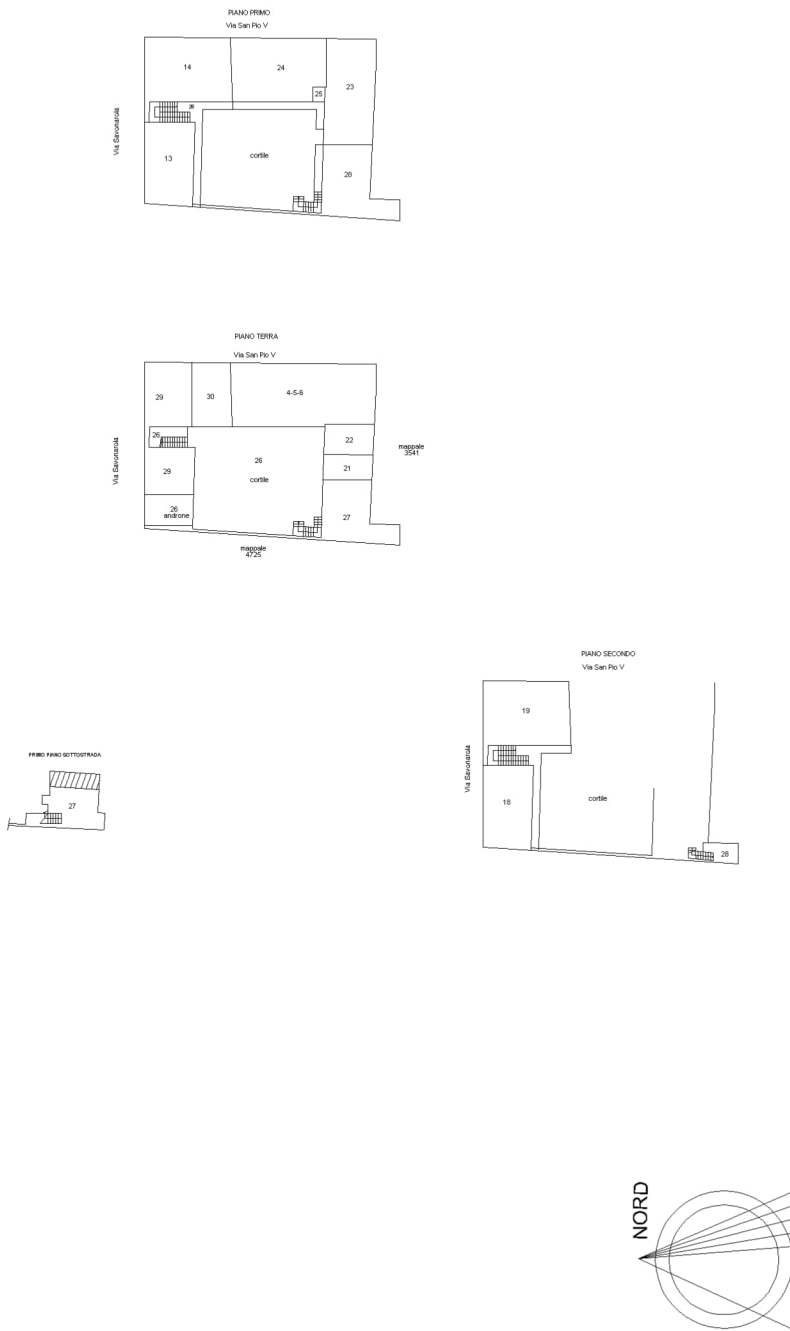

**Agenzia del Territorio  
CATASTO FABBRICATI  
Ufficio Provinciale di  
Alessandria**

Dichiarazione protocollo n. AL0241625 del 10/09/2010

Planimetria di u.i.u. in Comune di Alessandria

Via Girolamo Savonarola

civ. 77

Identificativi Catastali:

Sezione:

Foglio: 268

Particella: 5340

Subalterno: 19

Compilata da:  
Pareti Stefano

Iscritto all'albo:  
Geometri

Prov. Alessandria

N. 1722

Scheda n. 1

Scala 1:200

## PIANO SECONDO

h=ml.3,00



Ultima planimetria in atti