




**Agenzia delle Entrate**  
**CATASTO FABBRICATI**  
 Ufficio Provinciale di  
**Alessandria**


ELABORATO PLANIMETRICO	
Compilato da: Buffa Paolo	
Iscritto all'albo: Geometri	
Prov. Alessandria	N. 1891

Comune di Alessandria	Protocollo n. AL0157173 del 15/12/2016
Sezione: Foglio: 115 Particella: 357	Tipo Mappale n. del
Dimostrazione grafica dei subalterni <span style="float: right;">Scala 1 : 500</span>	


**PIANO INTERRATO**

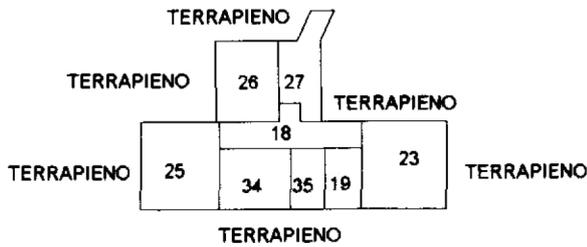



**PIANO TERRA**

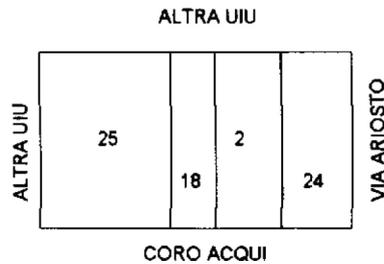

**PIANO PRIMO**

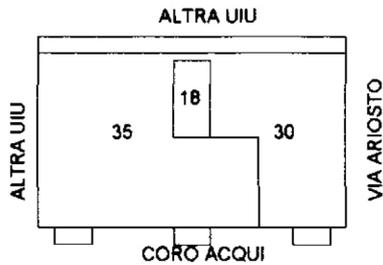

**PIANO SECONDO**

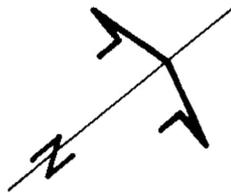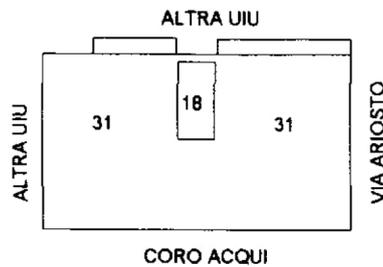

Ultima planimetria in atti

**Agenzia delle Entrate**  
**CATASTO FABBRICATI**  
**Ufficio Provinciale di**  
**Alessandria**

Dichiarazione protocollo n. AL0240758 del 04/12/2013

Planimetria di u.i.u. in Comune di Alessandria

Corso Acqui

civ. 61

Identificativi Catastali:

Sezione:

Foglio: 115

Particella: 357

Subalterno: 19

Compilata da:

Cermelli Elena

Iscritto all'albo:

Geometri


Prov. Alessandria

N. 2091

Scheda n. 1

Scala 1:200

## PIANO INTERRATO

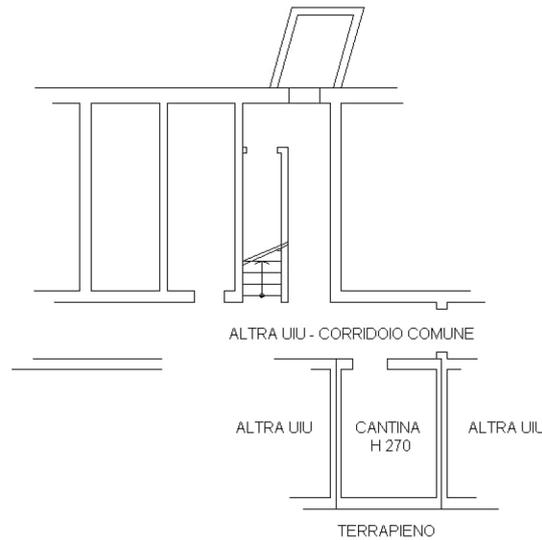

Ultima planimetria in atti

**Agenzia delle Entrate**  
**CATASTO FABBRICATI**  
**Ufficio Provinciale di**  
**Alessandria**

Dichiarazione protocollo n. AL0240758 del 04/12/2013

Planimetria di u.i.u. in Comune di Alessandria

Corso Acqui

civ. 61

Identificativi Catastali:

Sezione:

Foglio: 115

Particella: 357

Subalterno: 23

Compilata da:  
Cermelli Elena

Iscritto all'albo:  
Geometri


Prov. Alessandria

N. 2091

Scheda n. 1

Scala 1:200

## PIANO INTERRATO

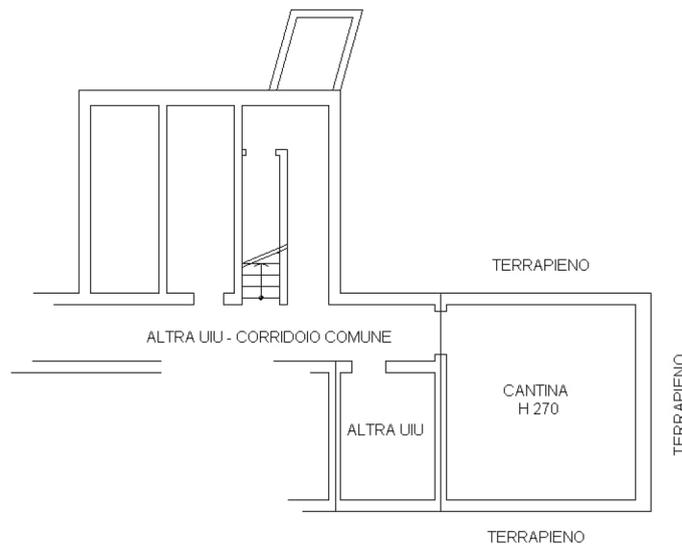

Catasto dei Fabbricati - Situazione al 12/03/2024 - Comune di ALESSANDRIA(A182) - < Foglio 115 - Particella 357 - Subalterno 23 >  
CORSO ACQUI n. 61 Piano S1

Ultima planimetria in atti