




N=-53600

E=33600

Comune: (FO) CESENA/A  
Foglio: 258  
Scala originale: 1:2000  
Dimensione cornice: 534.000 x 378.000 metProtcollo pratica T168301/2021  
18-Nov-2021 13:10:34

1 Particella: 169



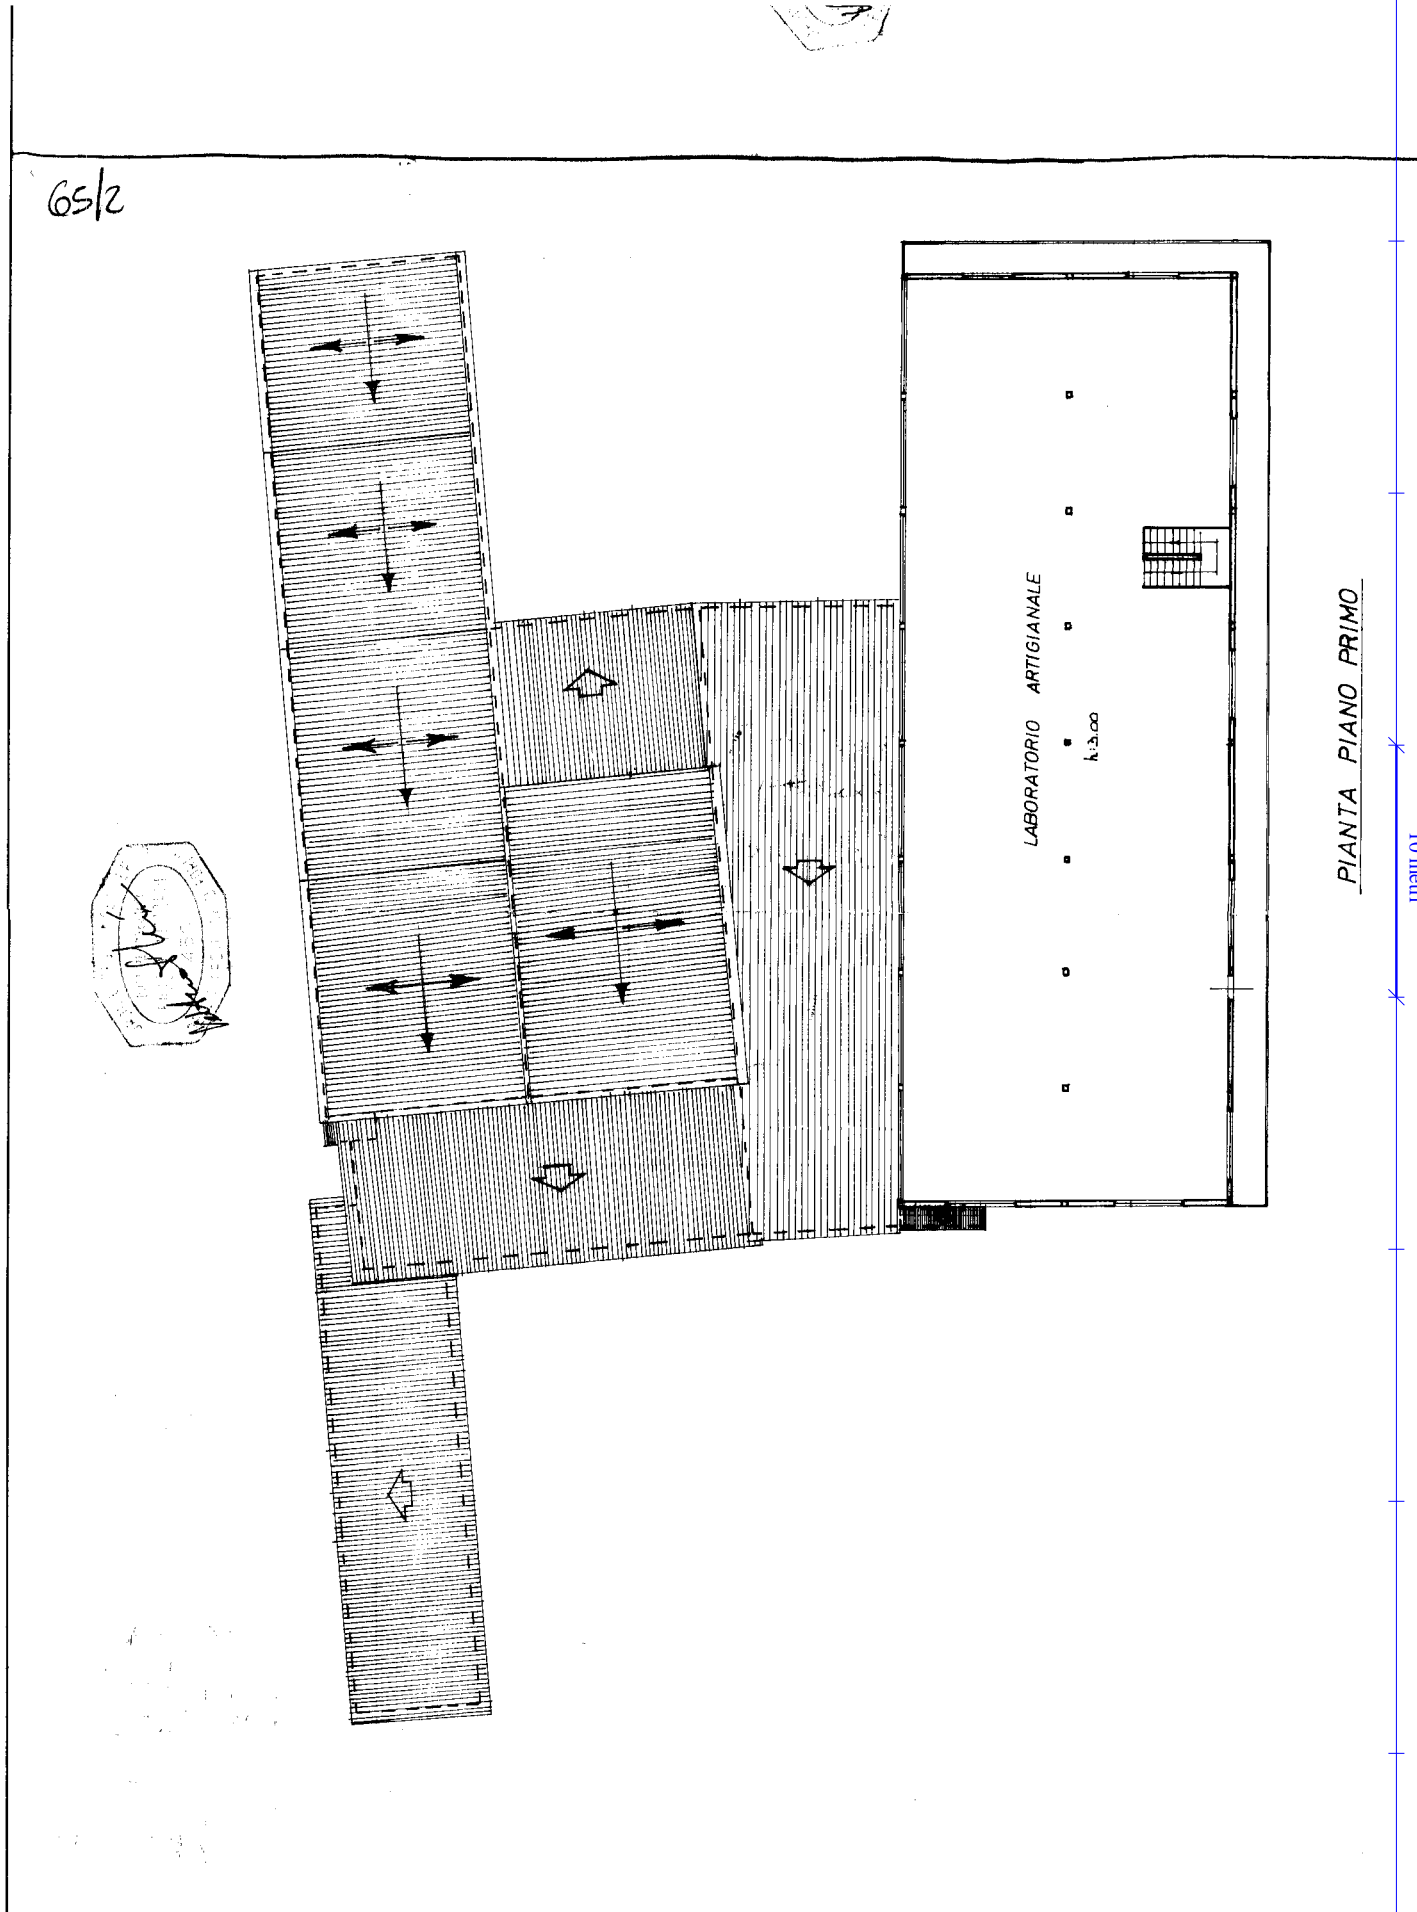

PIANTA PIANO PRIMO

1.00 metri

Ultima planimetria in atti





N=53600

E=33500

Firmato Da: ONOFRI LORENZO Emesso Da: ARUBAPEC S.P.A. NG CA 3 Serial#: 5c9a2dd9e1259389bbc2e5061db0d383

Comune: (FO) CESENA/A  
Foglio: 258  
Scala originale: 1:2000  
Dimensione cornice: 534.000 x 378.000 metProtocollo pratica T166805/2021

1 Particella: 306