

**Agenzia delle Entrate**  
**CATASTO FABBRICATI**  
Ufficio provinciale di Forlì

Dichiarazione protocollo n. FO0019532 del 26/03/2018  
Planimetria di u.i.u. in Comune di Cesena  
Via Roverella


civ. 1

Identificativi Catastali:  
Sezione: Foglio: 126  
Particella: 16  
Subalterno: 42

Compilata da:  
Misrocchi Silvia  
Iscritto all'albo:  
Geometri  
Prov. Forlì N. 01881


Scheda Scala 1: 200

PIANO PRIMO H=3,45

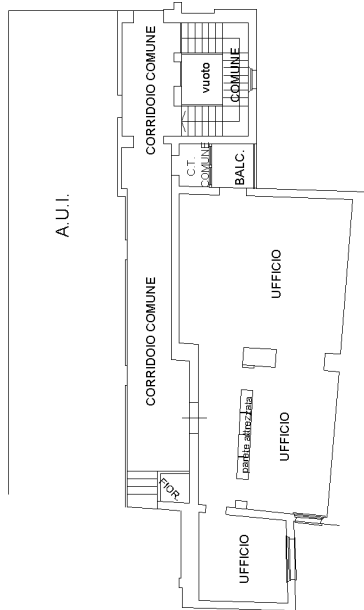


PIANO TERRA H=2,70


Via Roverella

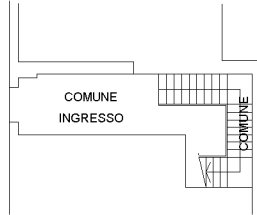

PIANO SECONDO (soppalco)

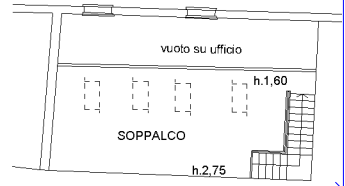

PIANO SECONDO H=3,00

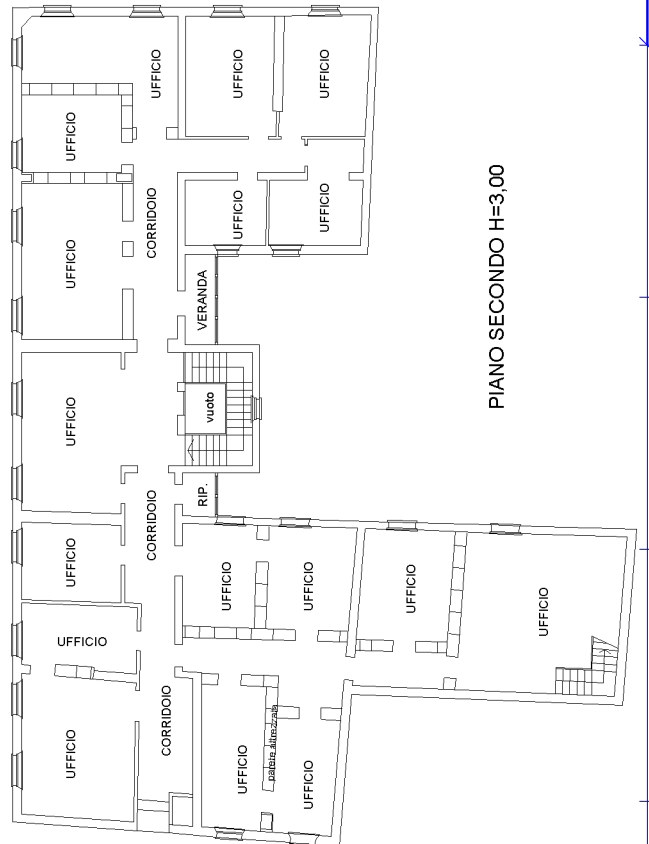

Nord

inattu 01