

MODULARIO  
Fig. 10nd 497




MINISTERO DELLE FINANZE  
DIPARTIMENTO DEL TERRITORIO  
**CATASTO EDILIZIO URBANO** (RDL 13-4-1939, n. 652)

MOD. **BN** (CEU)

LIBRE  
**500**

Planimetria di u.i.u. in Comune di **CARATE B.za** via **G. VIGANO'** CIV. **11**

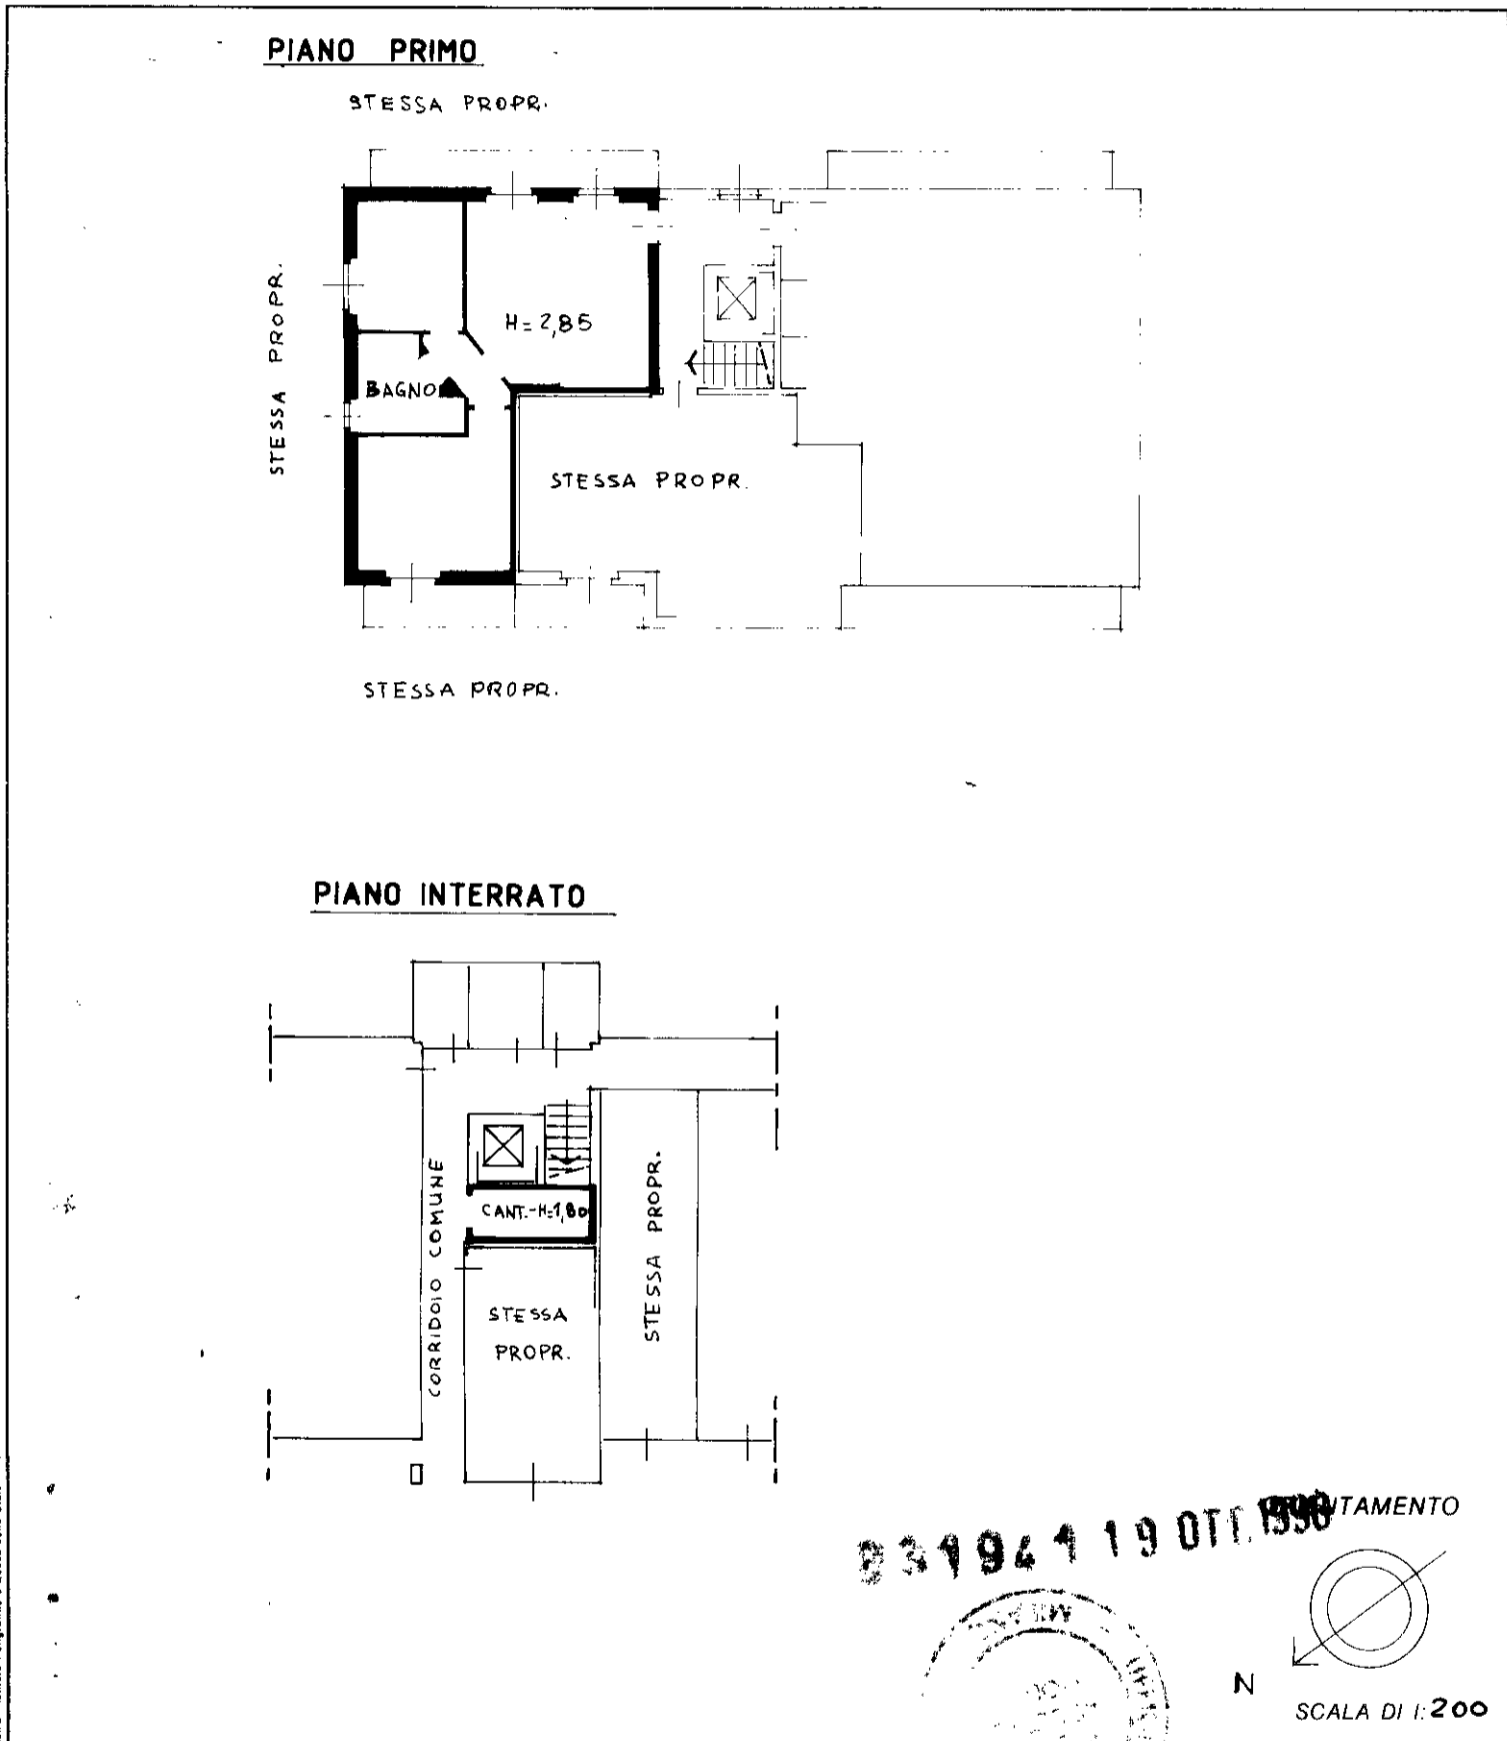

831944 19 OTT. 1996



Dichiarazione di N.C.   
 Denuncia di variazione

Identificativi catastali  
 F. 6  
 n. 321 sub. 4

Compilata da: **GEOMETRA**  
 (Titolo, cognome e nome)  
**FRIGERIO UMBERTO**

Iscritto all'albo dei **GEOMETRI**  
 della provincia di **MILANO** 4163  
 data 08/10/96 Firma *Umberto Frigerio*

RESERVATO ALL'UFFICIO