





MODULARIO  
F. rig. rend. 407




MINISTERO DELLE FINANZE  
DIPARTIMENTO DEL TERRITORIO  
**CATASTO EDILIZIO URBANO** (RDL 13-4-1939, n. 652)

MOD. **BN** (CEU)

LIRE  
**500**

Planimetria di u.i.u. in Comune di **TIRANO** via **VIA GARIBALDI/ VIA MARCONI** civ. ....

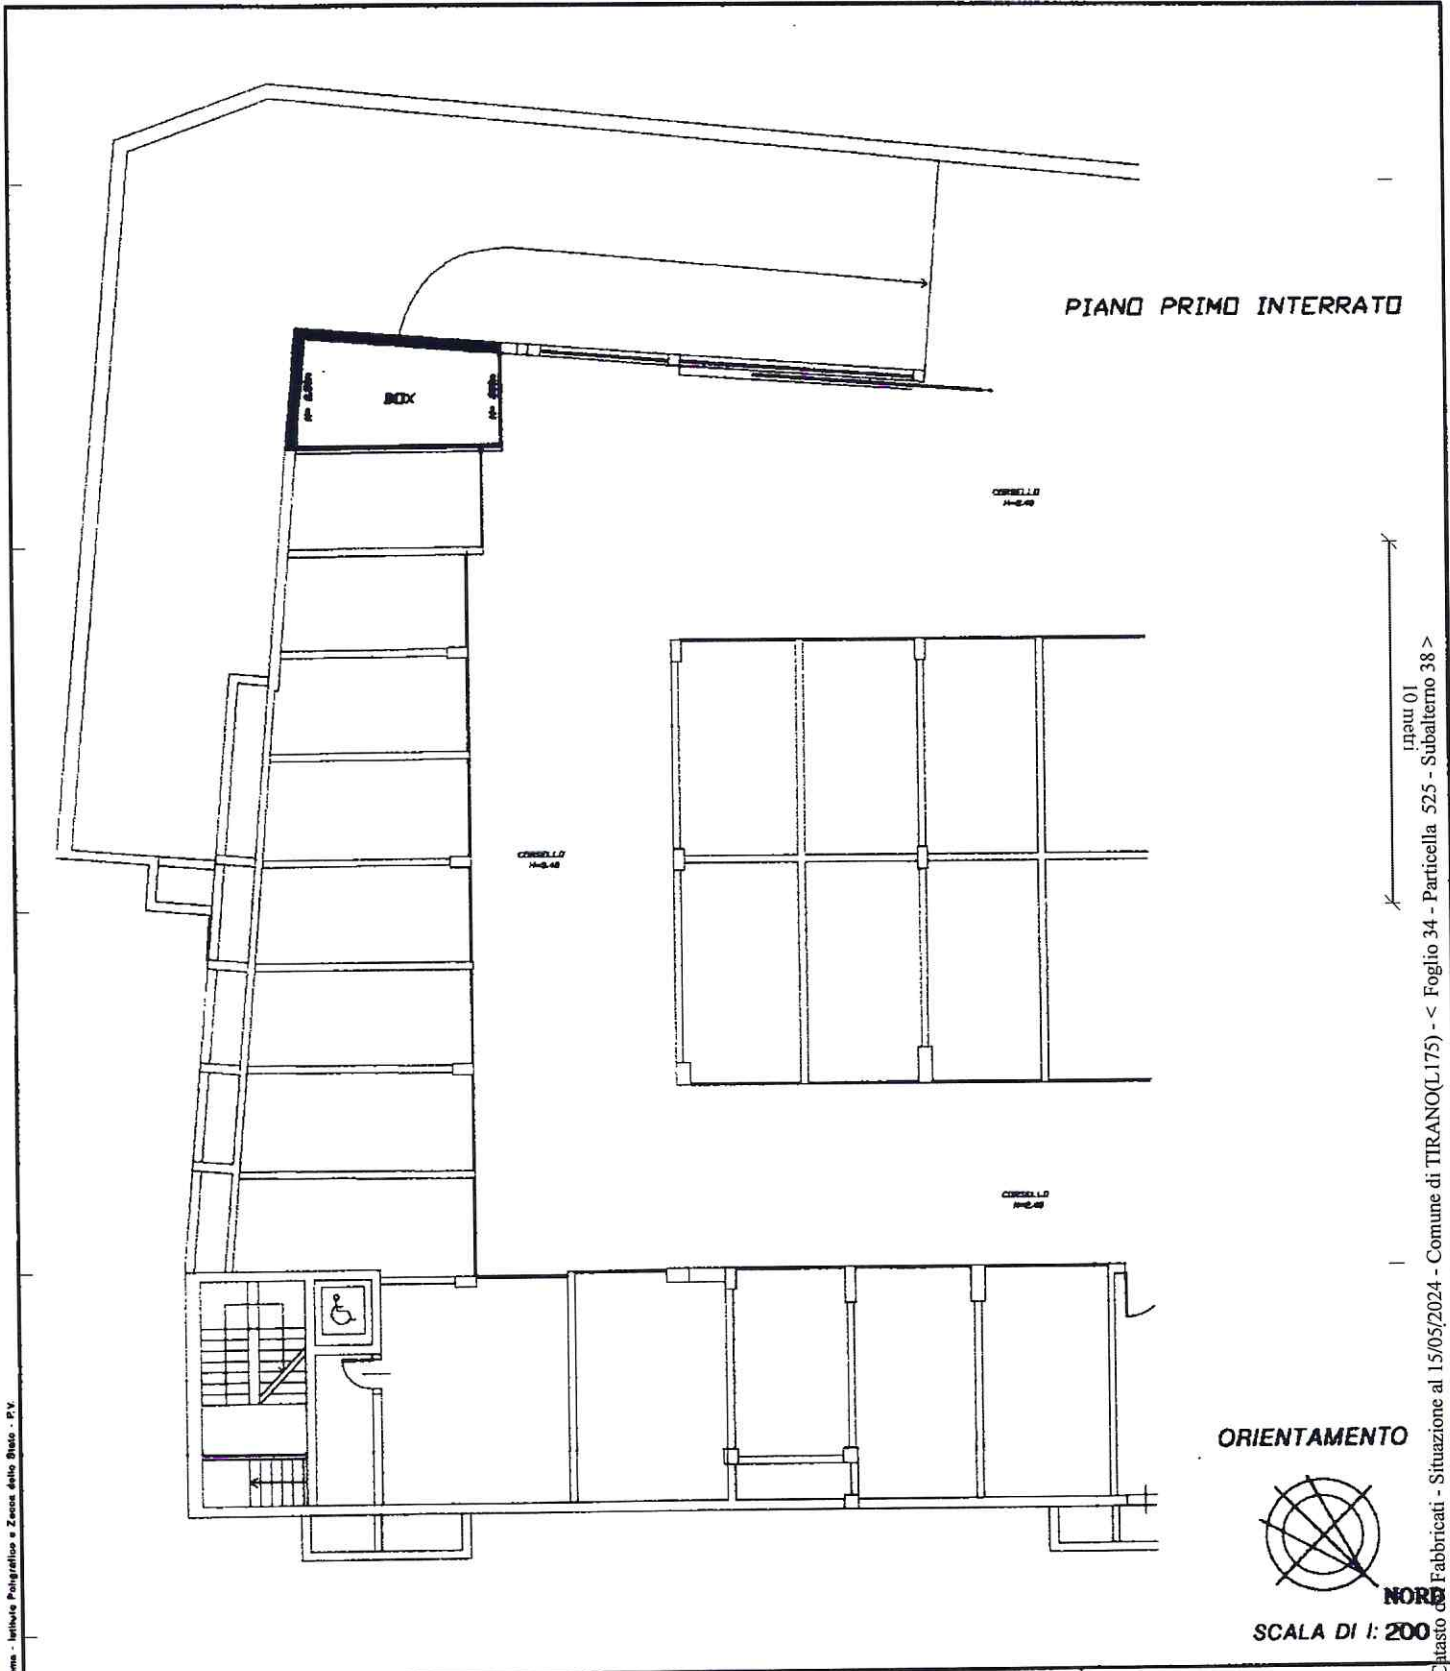

Nome: Istituto Poligrafico e Zecca dello Stato - P.V.

Ultima planimetria in atti  
 Dichiarazione di N.C.  
 Denuncia di variazione  
Data presentazione: 16/10/2001 - Data: 15/05/2024  
Totale schede catastali: 34  
525 sub. 38

Compilata dal **GEOMETRA**  
(Titolo, cognome e nome)  
8L175C  
4(210x297)  
**1 GEOMETRI**  
della provincia di **SONDRIO**  
data **13 SET. 2001**



RISERVATO ALL'UFFICIO

Inseri 01  
Catasto di Fabbricati - Situazione al 15/05/2024 - Comune di TIRANO(L.175) - < Foglio 34 - Particella 525 - Subalterno 38 >  
VIALE GARIBALDI PIANO S2



**Agenzia del Territorio  
CATASTO FABBRICATI  
Ufficio Provinciale di  
Sondrio**

Dichiarazione protocollo n. 000094980 del 01/07/2003

Planimetria di u.i.u. in Comune di Tirano

Via Garibaldi

civ.

Identificativi Catastali:

Sezione:

Foglio: 34

Particella: 523

Subalterno: 21

Comune:

Iscritto all'albo:  
Geometri

Prov. Sondrio


N. 1290

Scheda n. 1

Scala 1:200

PIANTA PIANO SECONDO

H = 270 m

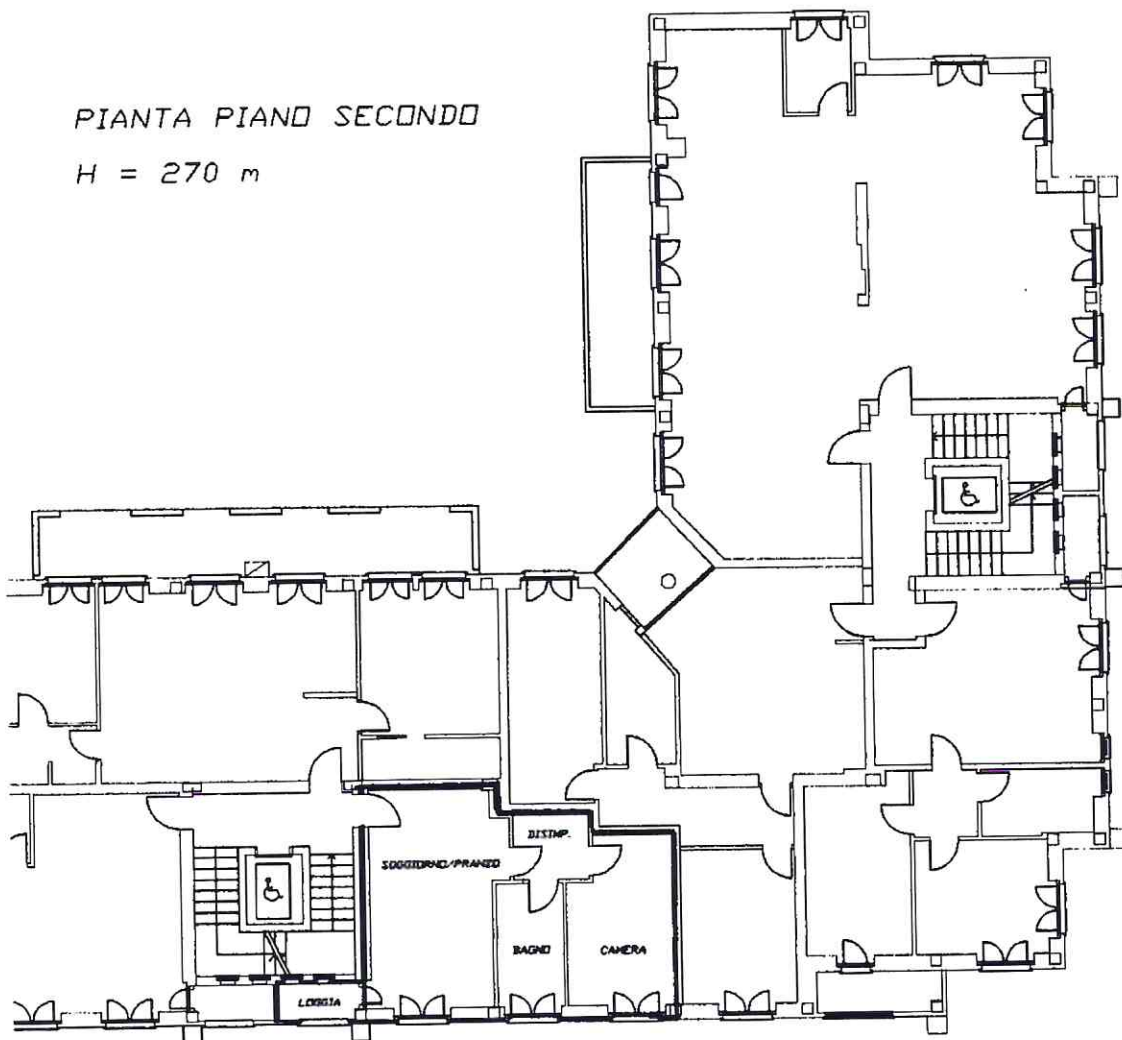

Ultima planimetria in atti

Data: 15/05/2024 - n. T426291 - Richiedente: PRMGPL65P18L175C

Totale schede: 1 - Formato di acquisizione: A4(210x297) - Formato stampa richiesto: A4(210x297)

