

Agenzia delle Entrate
CATASTO FABBRICATI
Ufficio provinciale di
Frosinone

Scheda n. 1 Scala 1: 200


Dichiarazione protocollo n. FR0001561 del 09/01/2017
Planimetria di u.i.u. in Comune di **Ceprano**
Via Zingardana

civ. **SNC**

Identificativi Catastali:
Sezione: **10**
Foglio: **10**
Particella: **301**
Subalterno: **1**

Compilata da:
Orsini Gianluca
Iscritto all'albo:
Geometri
Prov. **Frosinone** N. **02150**

PIANO TERRA H=3.10

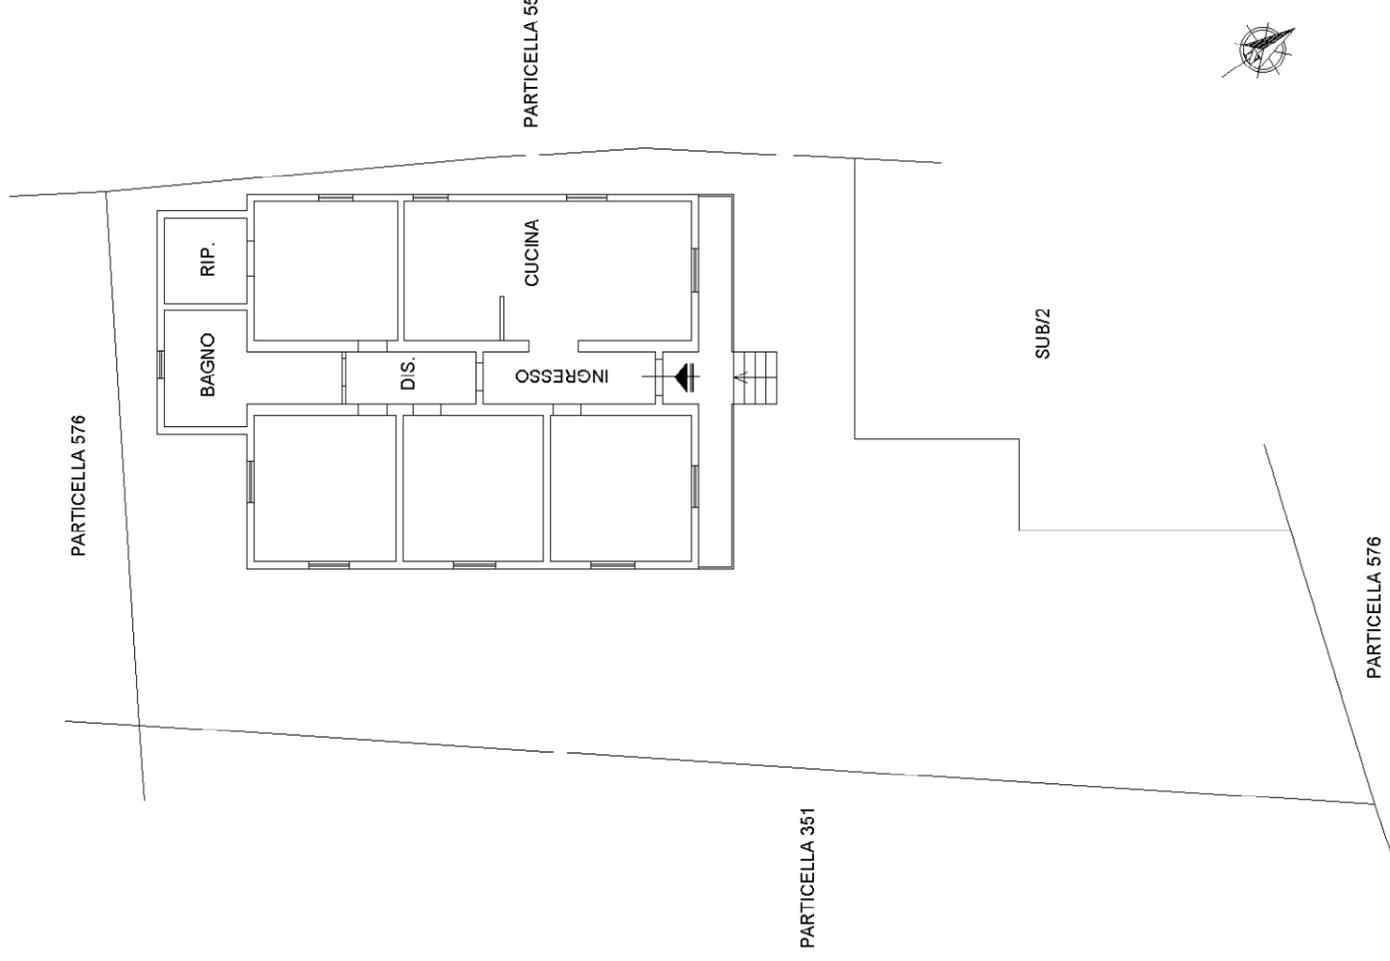

PIANO PRIMO SOTTOSTRADA H=2.70

