

**Agenzia del Territorio  
CATASTO FABBRICATI  
Ufficio Provinciale di  
Firenze**

Dichiarazione protocollo n. FI0214564 del 07/04/2008

Planimetria di u.i.u. in Comune di Montaione

Via Leonardo Da Vinci

civ.

Identificativi Catastali:

Sezione:

Foglio: 69

Particella: 159

Subalterno: 521

Compilata da:

Corti Giacomo

Iscritto all'albo:


Geometri

Prov. Firenze

N. 4679

Scheda n. 1

Scala 1:200

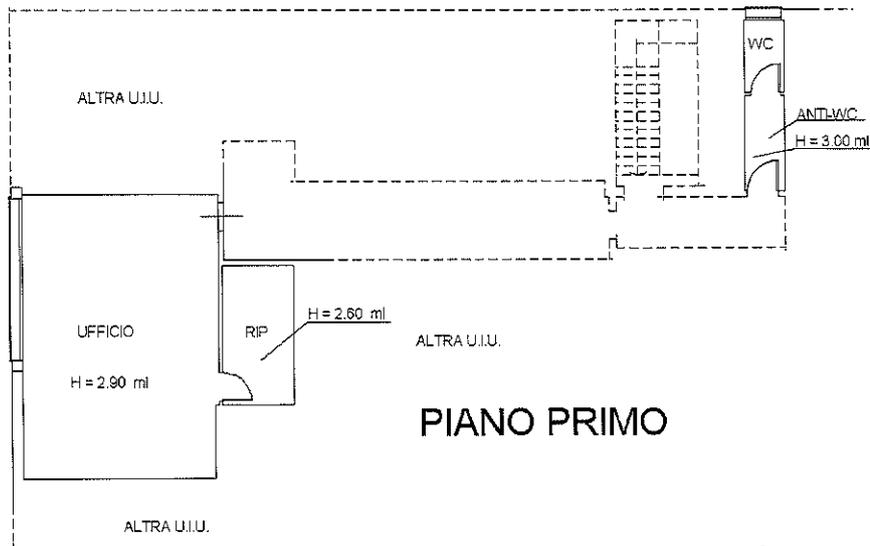

**PIANO PRIMO**



**Agenzia del Territorio  
CATASTO FABBRICATI  
Ufficio Provinciale di  
Firenze**

Dichiarazione protocollo n. FI0062605 del 20/02/2008

Planimetria di u.i.u. in Comune di Montaione

Via Leonardo Da Vinci

civ.

Identificativi Catastali:

Sezione:

Foglio: 69

Particella: 159

Subalterno: 530

Compilata da:

Corti Giacomo

Iscritto all'albo:


Geometri

Prov. Firenze

N. 4679

Scheda n. 1

Scala 1:200

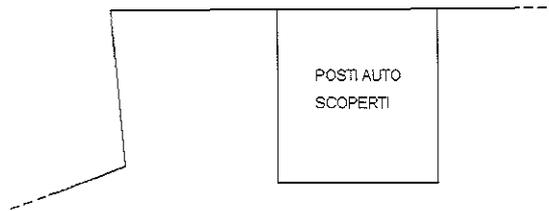

PIANO TERRA



Ultima planimetria in atti

Data: 17/11/2022 - n. T236873 - Richiedente: SZZRRT72C17C415P

Totale schede: 1 - Formato di acquisizione: A4(210x297) - Formato stampa richiesto: A4(210x297)