

MODULIARIO  
Fig. 1004 497




MINISTERO DELLE FINANZE  
DIPARTIMENTO DEL TERRITORIO  
**CATASTO EDILIZIO URBANO** (RDL 13-4-1939, n. 652)

MOD **BN** (CEU)

1:500

Planimetria di u.i.u. in Comune di **CARATE B.za** via **G. VIGANÒ** civ. **11**

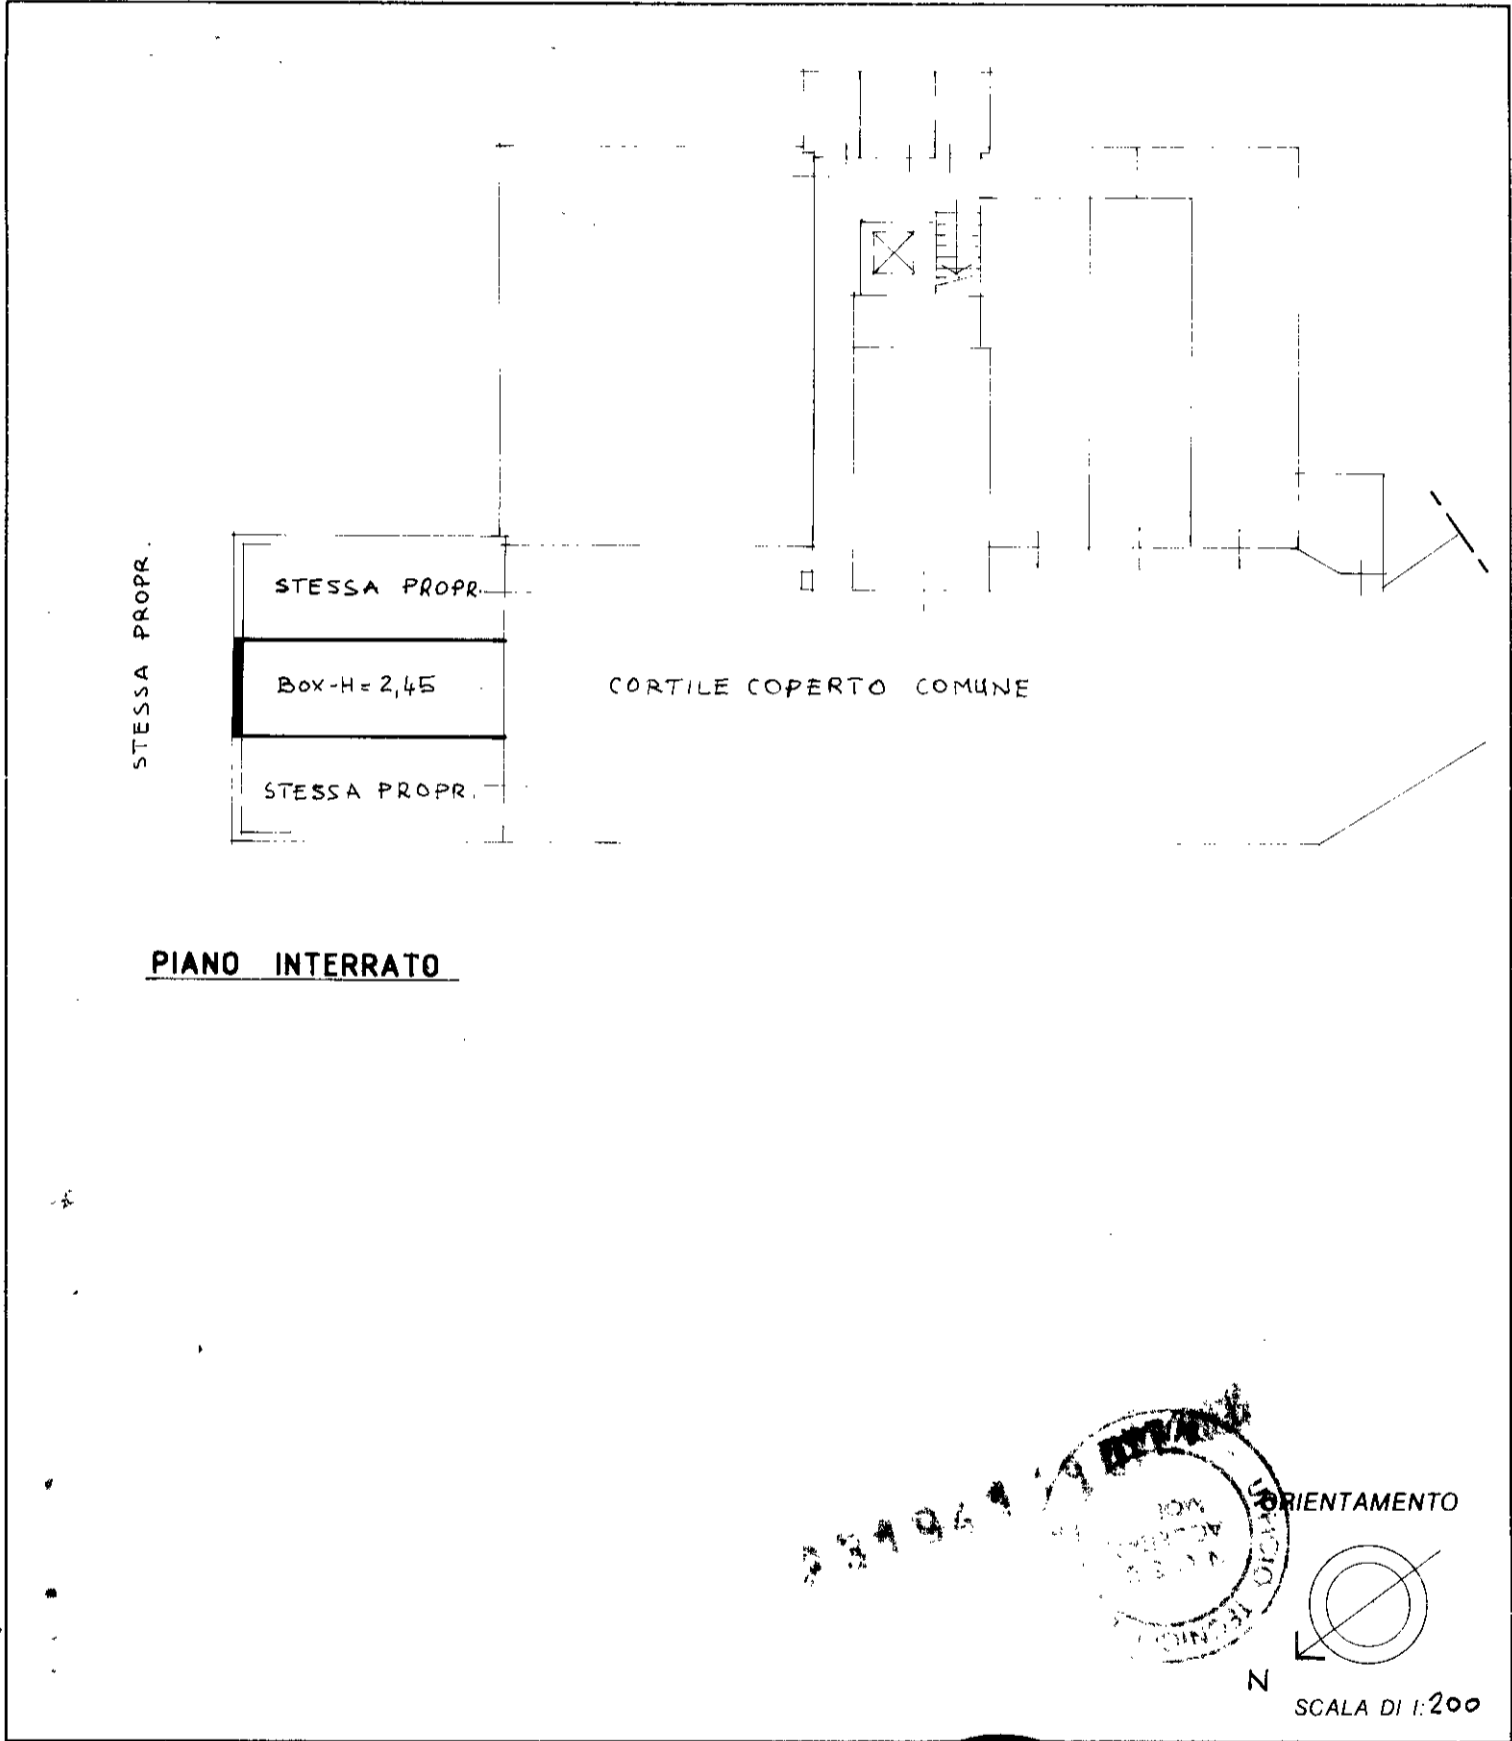

Roma Istituto Poligrafico e Zecca dello Stato P.V.

Dichiarazione di N.C.   
 Denuncia di variazione

Identificativi catastali  
 F. 6  
 n. 321 sub. 13

Compilata dal **GEOMETRA**  
 (Titolo, cognome e nome)  
**FRIGERIO UMBERTO**

Iscritto all'albo dei **GEOMETRI**  
 della provincia di **MILANO** n. 4163  
 data 08/10/96 Firma *[Signature]*



RISERVATO ALL'UFFICIO

man 01

Catasto dei Fabbricati - Situazione al 16/07/2024 - Comune di CARATE BRIANZA (B729) - < Foglio 6 - Particella 321 - Subalerno 13 >  
VIA GALEAZZO VIGANO n. 11 Scala A Piano S1