



Piano Terra

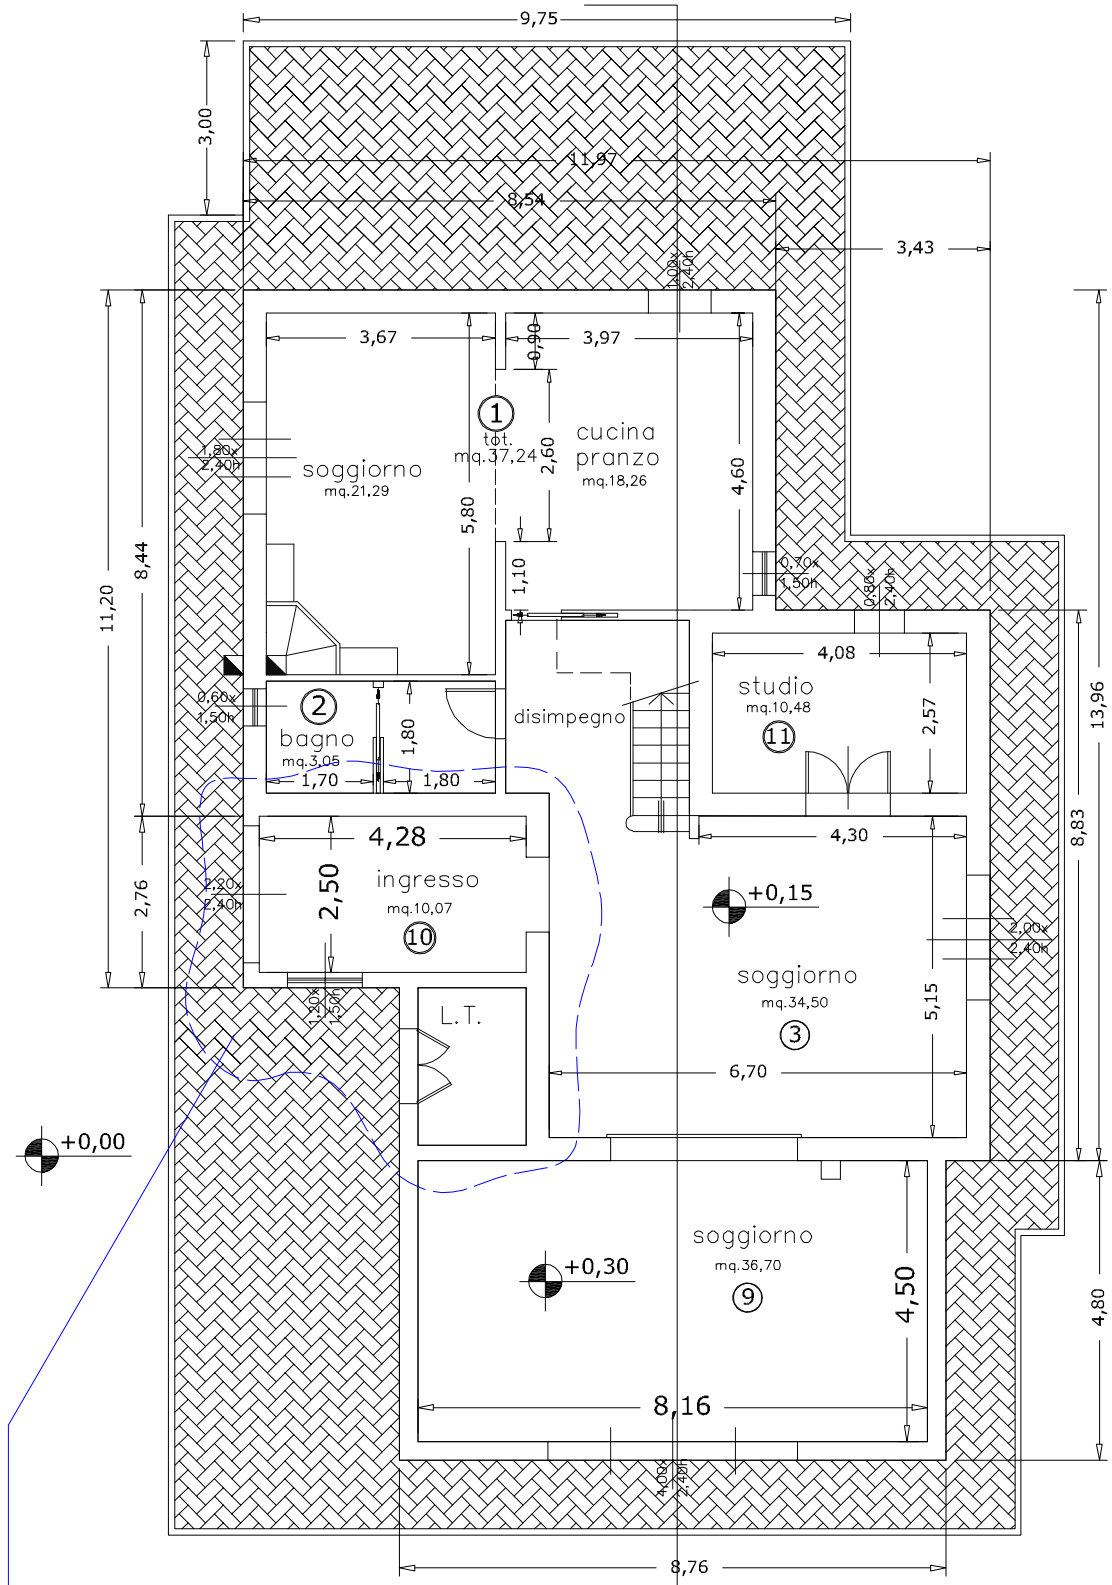

Piano Primo

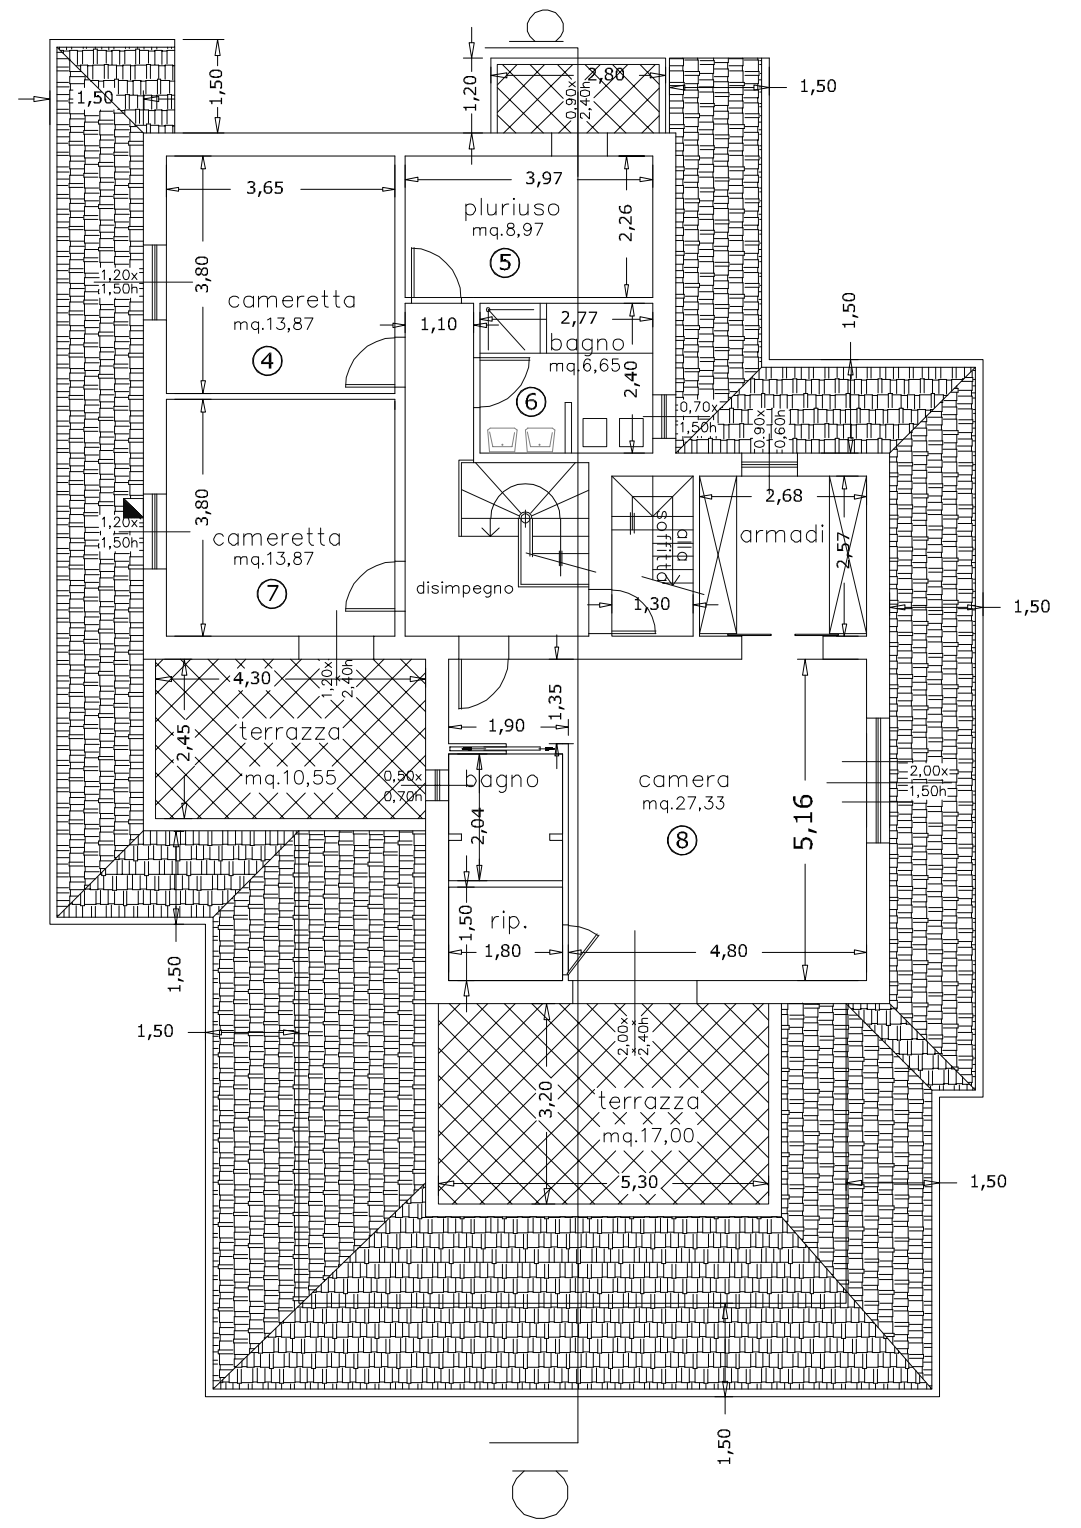

Per tale intervento è stata presentata domanda in data 10.12.2004 con n° progressivo 000359 inerente definizione di illeciti edilizi per cambio di destinazione d'uso con lievi opere interne