



Bozza Progettuale


Piano Terreno
H* = 2,70 ml

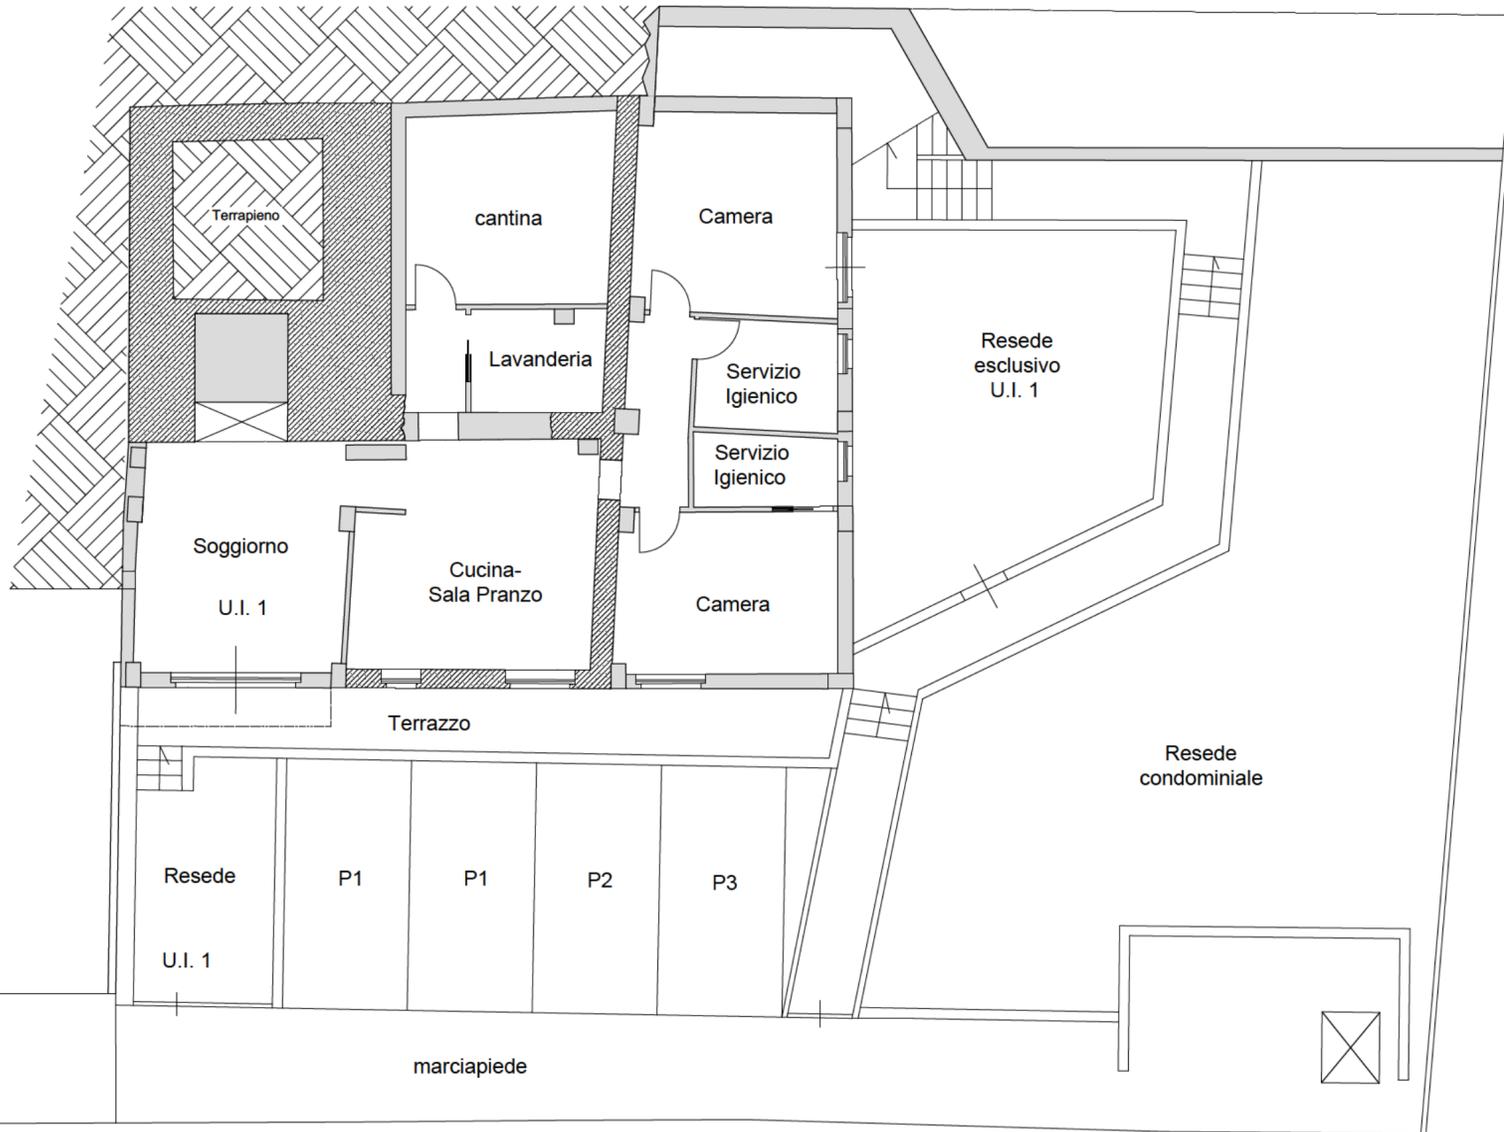

Piano Primo
H* = 2,70 ml

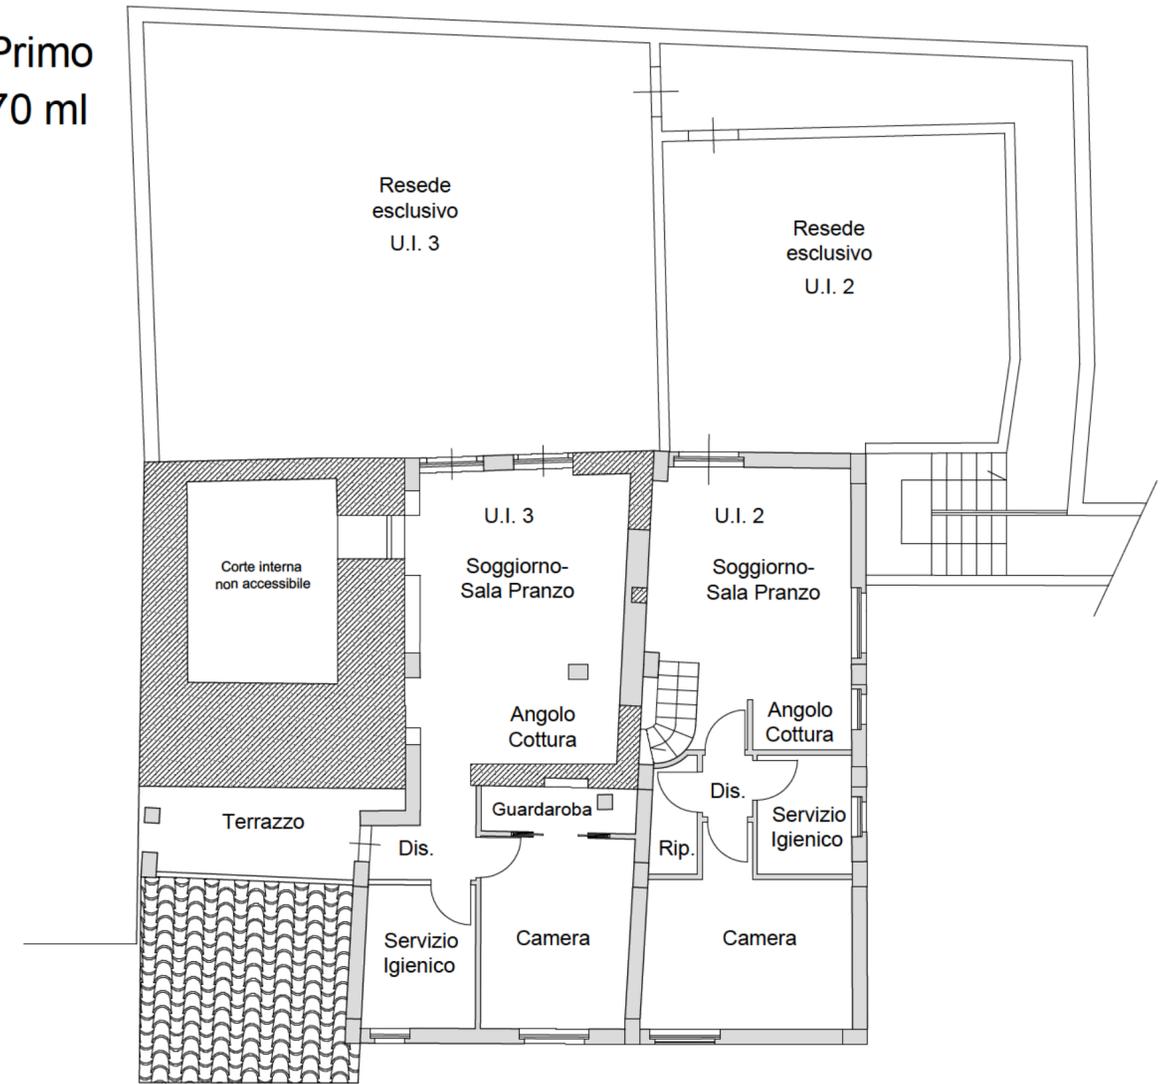


Piano Secondo

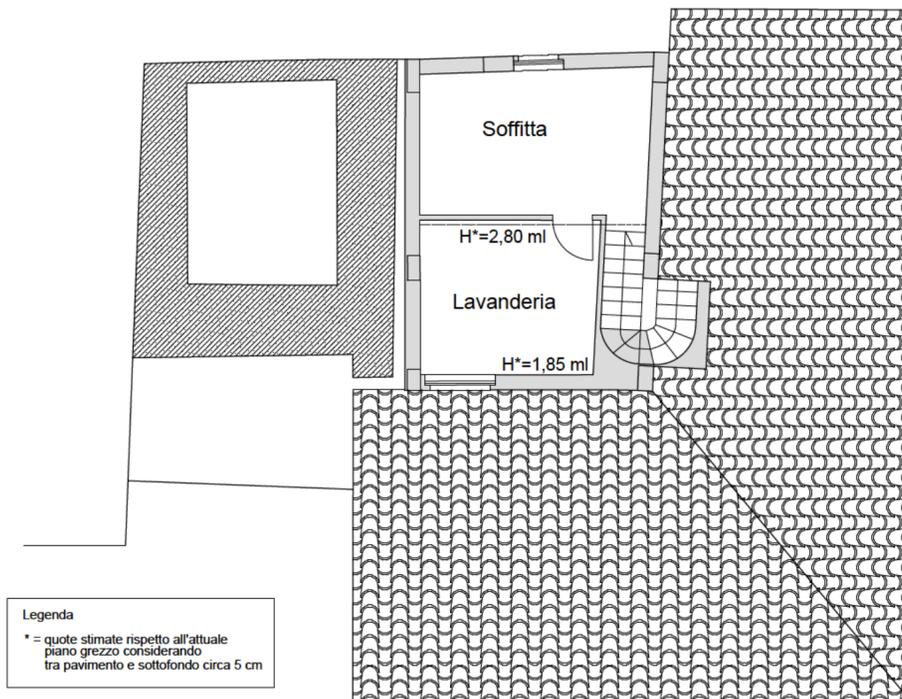

Legenda
* = quote stimate rispetto all'attuale piano grezzo considerando tra pavimento e sottofondo circa 5 cm


Bozza Progettuale Post demolizione per opere di conformazione sagoma

Sezione stato grezzo

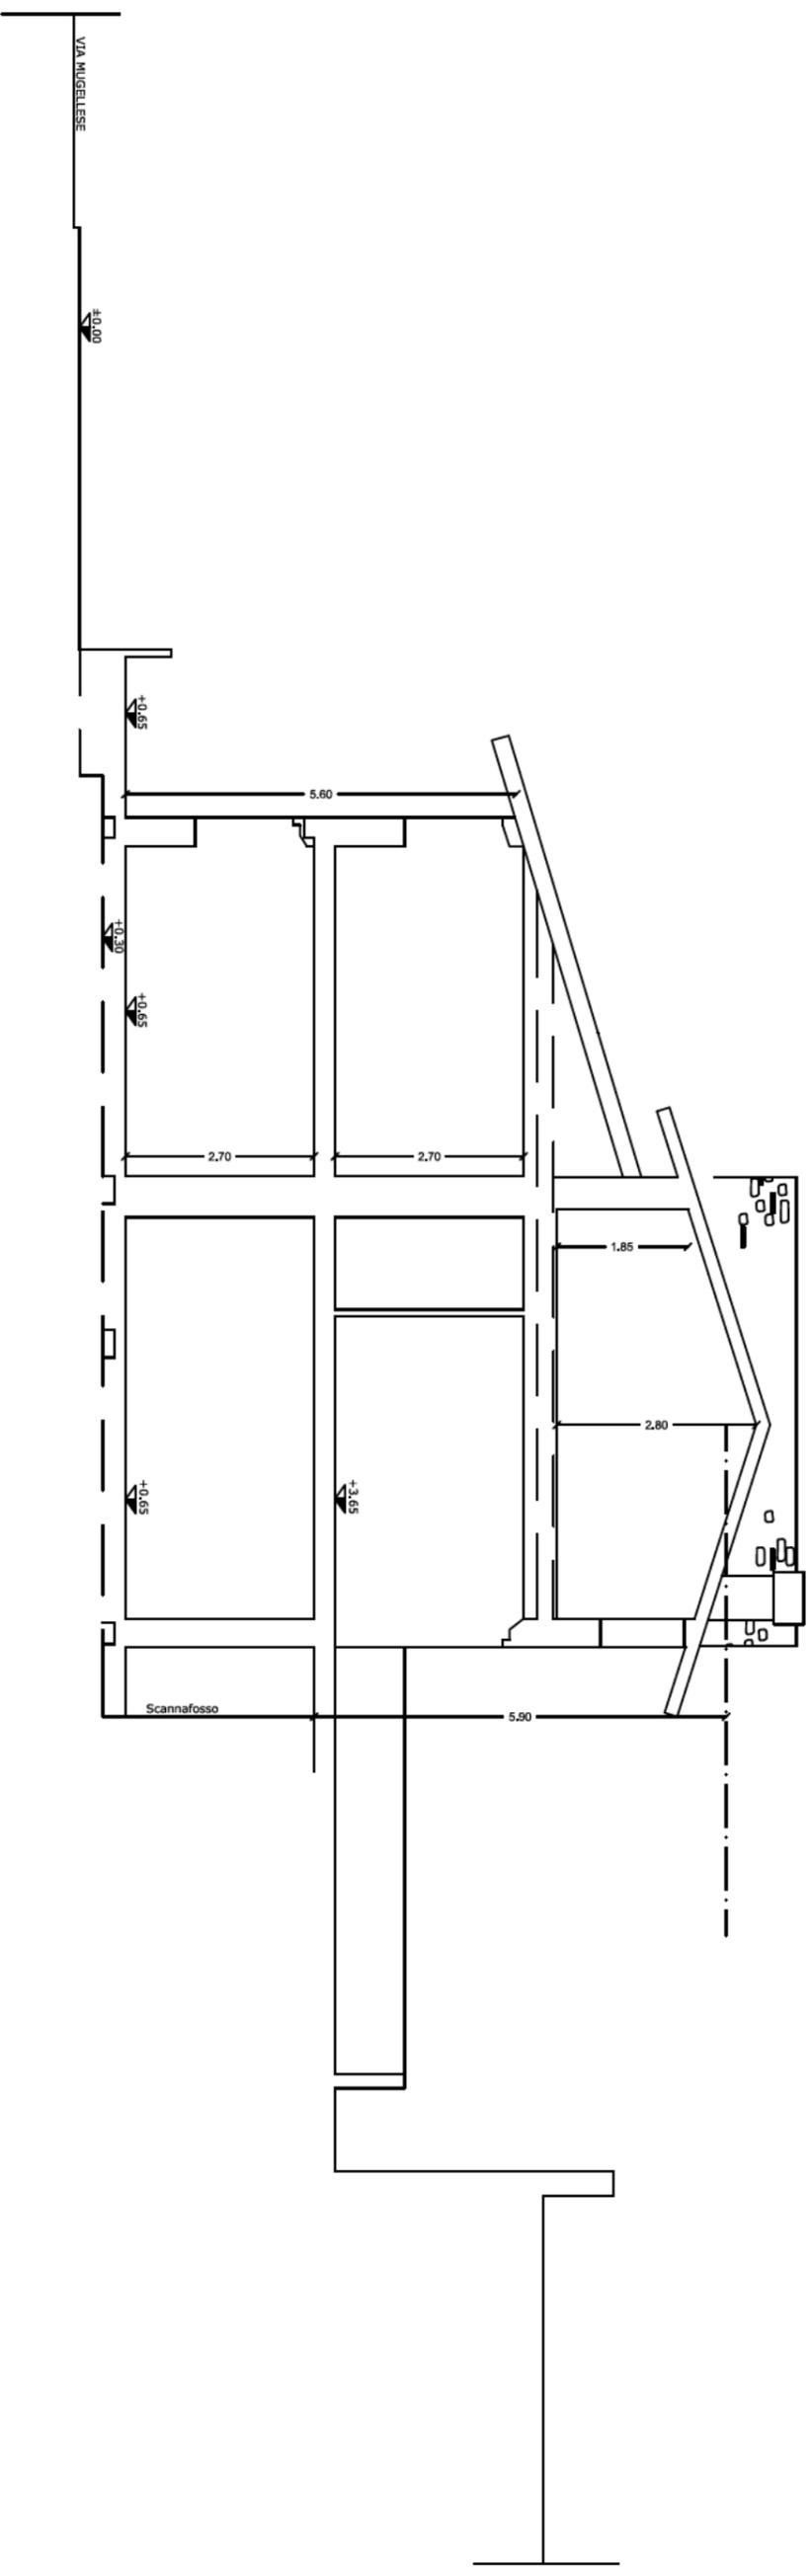

Stato Sovrapposto


Piano Terreno
H= 2,70 ml

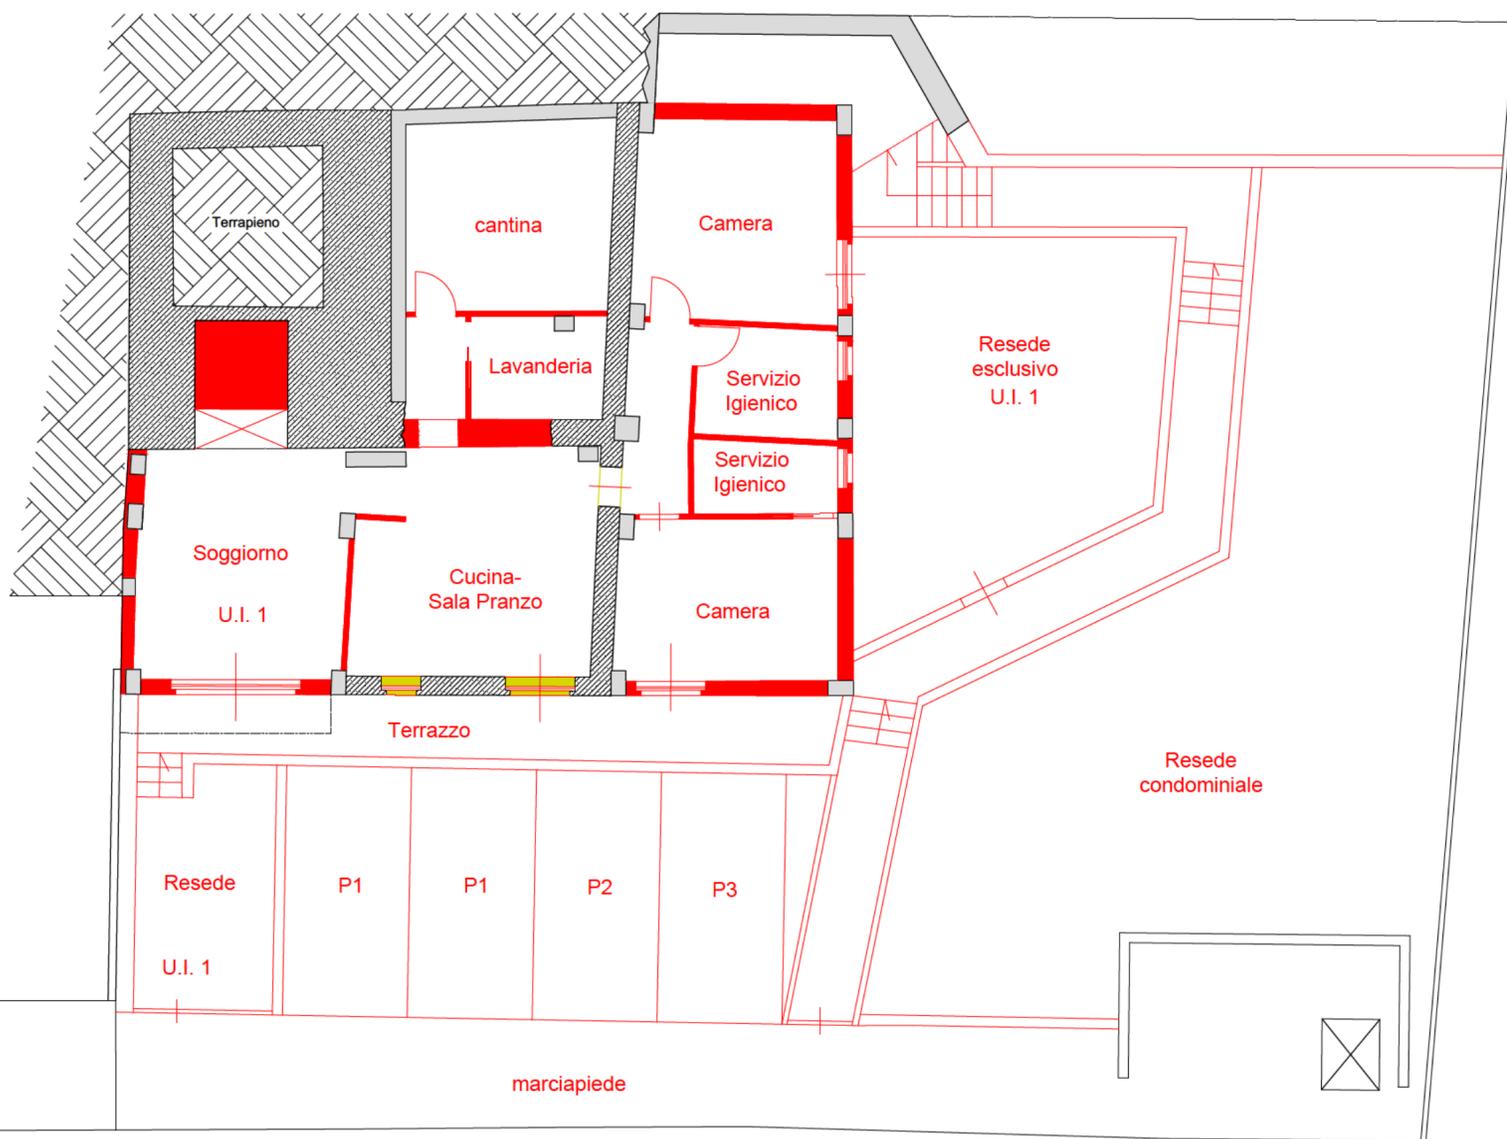

Piano Primo
H= 2,70 ml




Piano Secondo

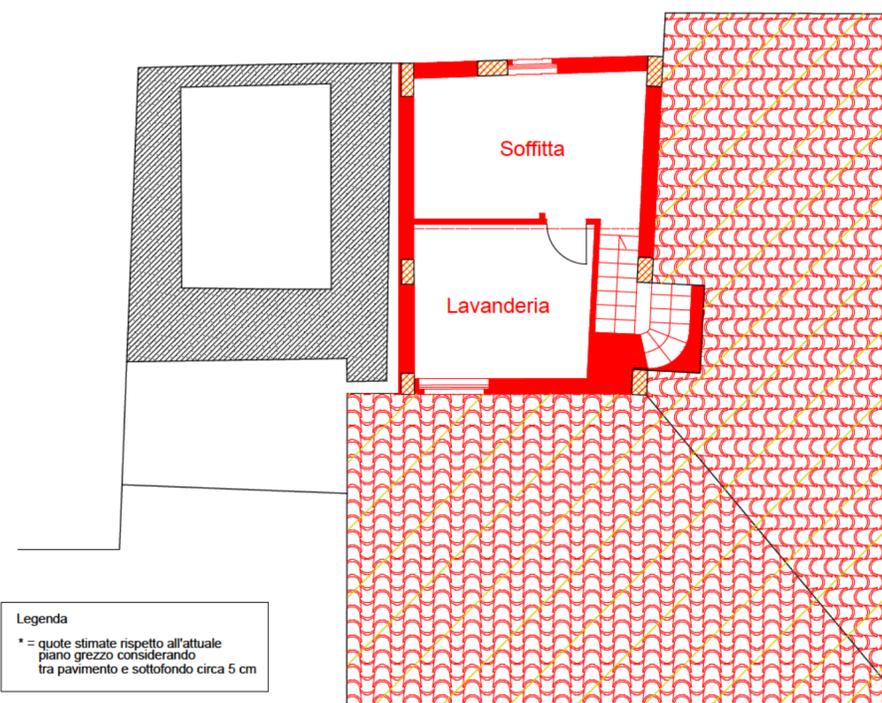

Legenda
* = quote stimate rispetto all'attuale piano grezzo considerando tra pavimento e sottofondo circa 5 cm

Stato Sovrapposto per esecuzione opere di conformazione sagoma

Sezione stato grezzo

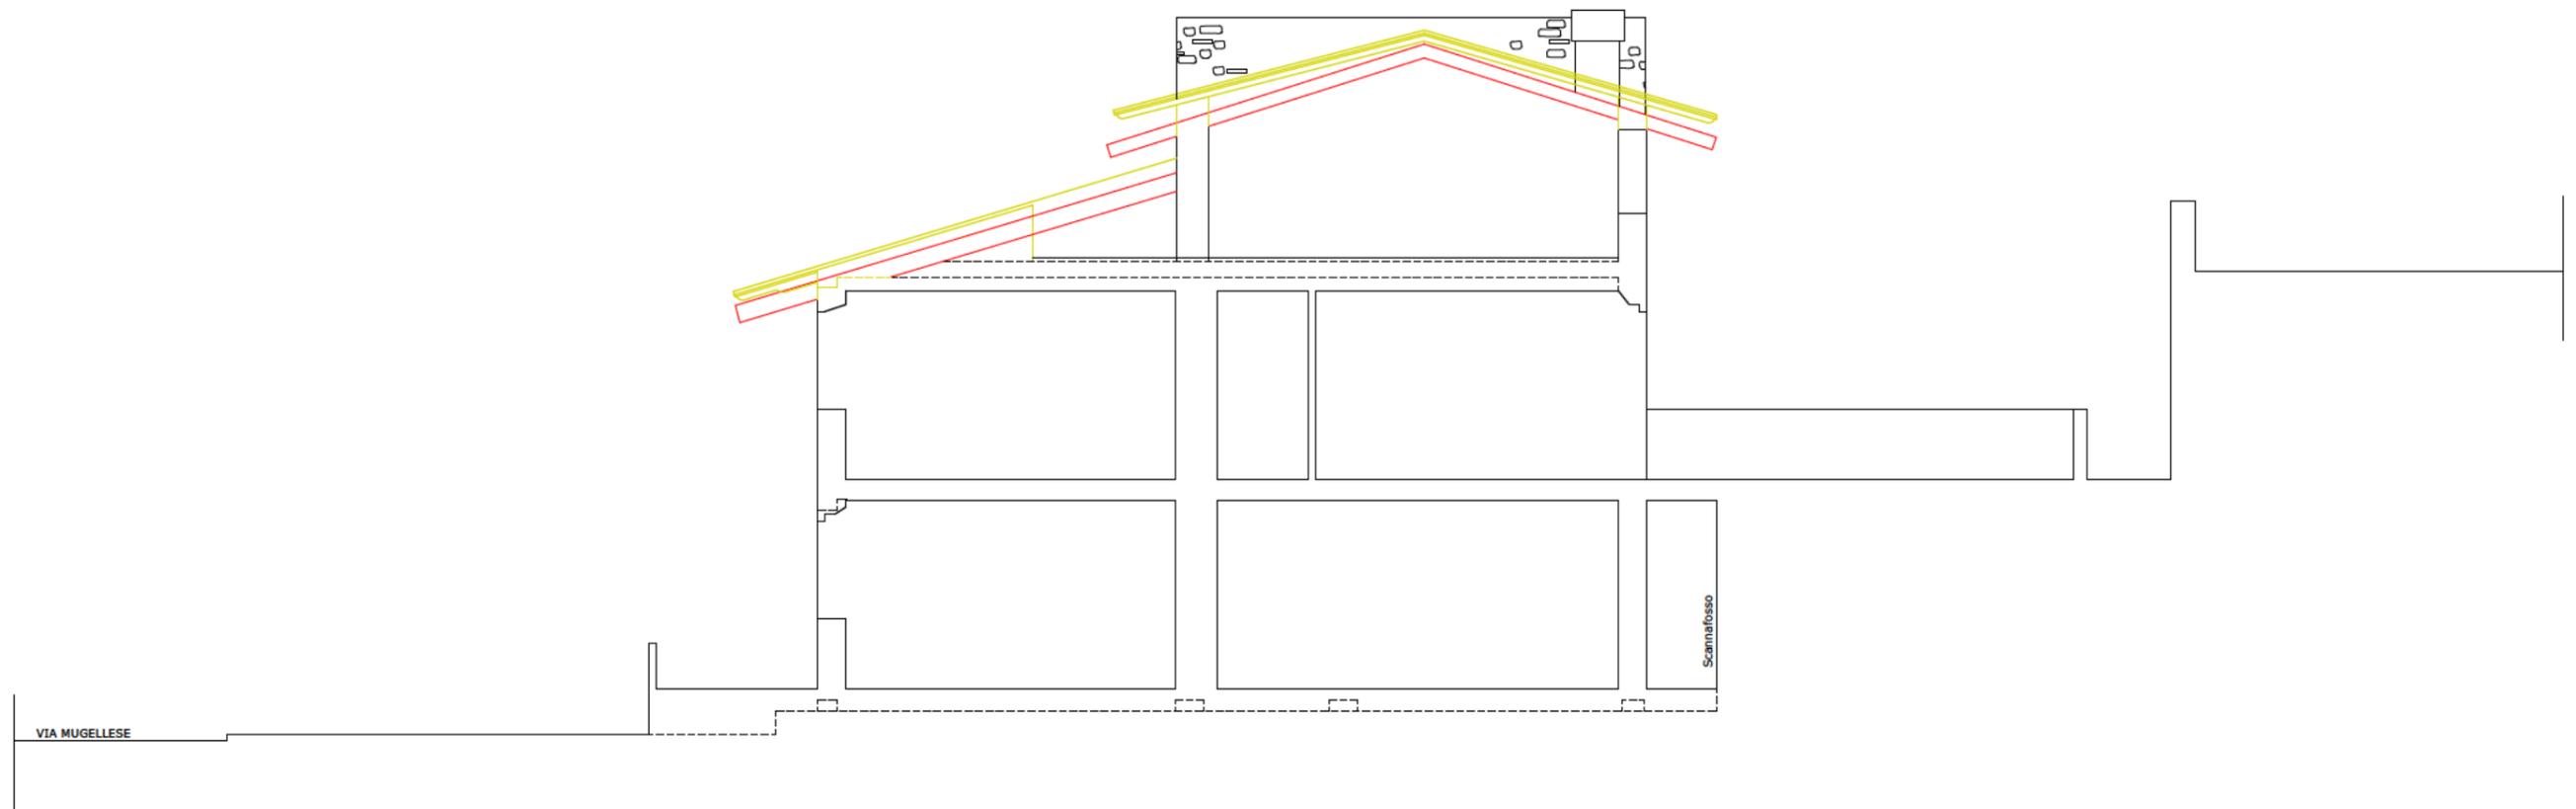


Legenda


- ATTUALE LINEA PIANO STATO GREZZO
- DEMOLITO
- COSTRUITO

Bozza Progettuale


Piano Terreno
H* = 2,70 ml

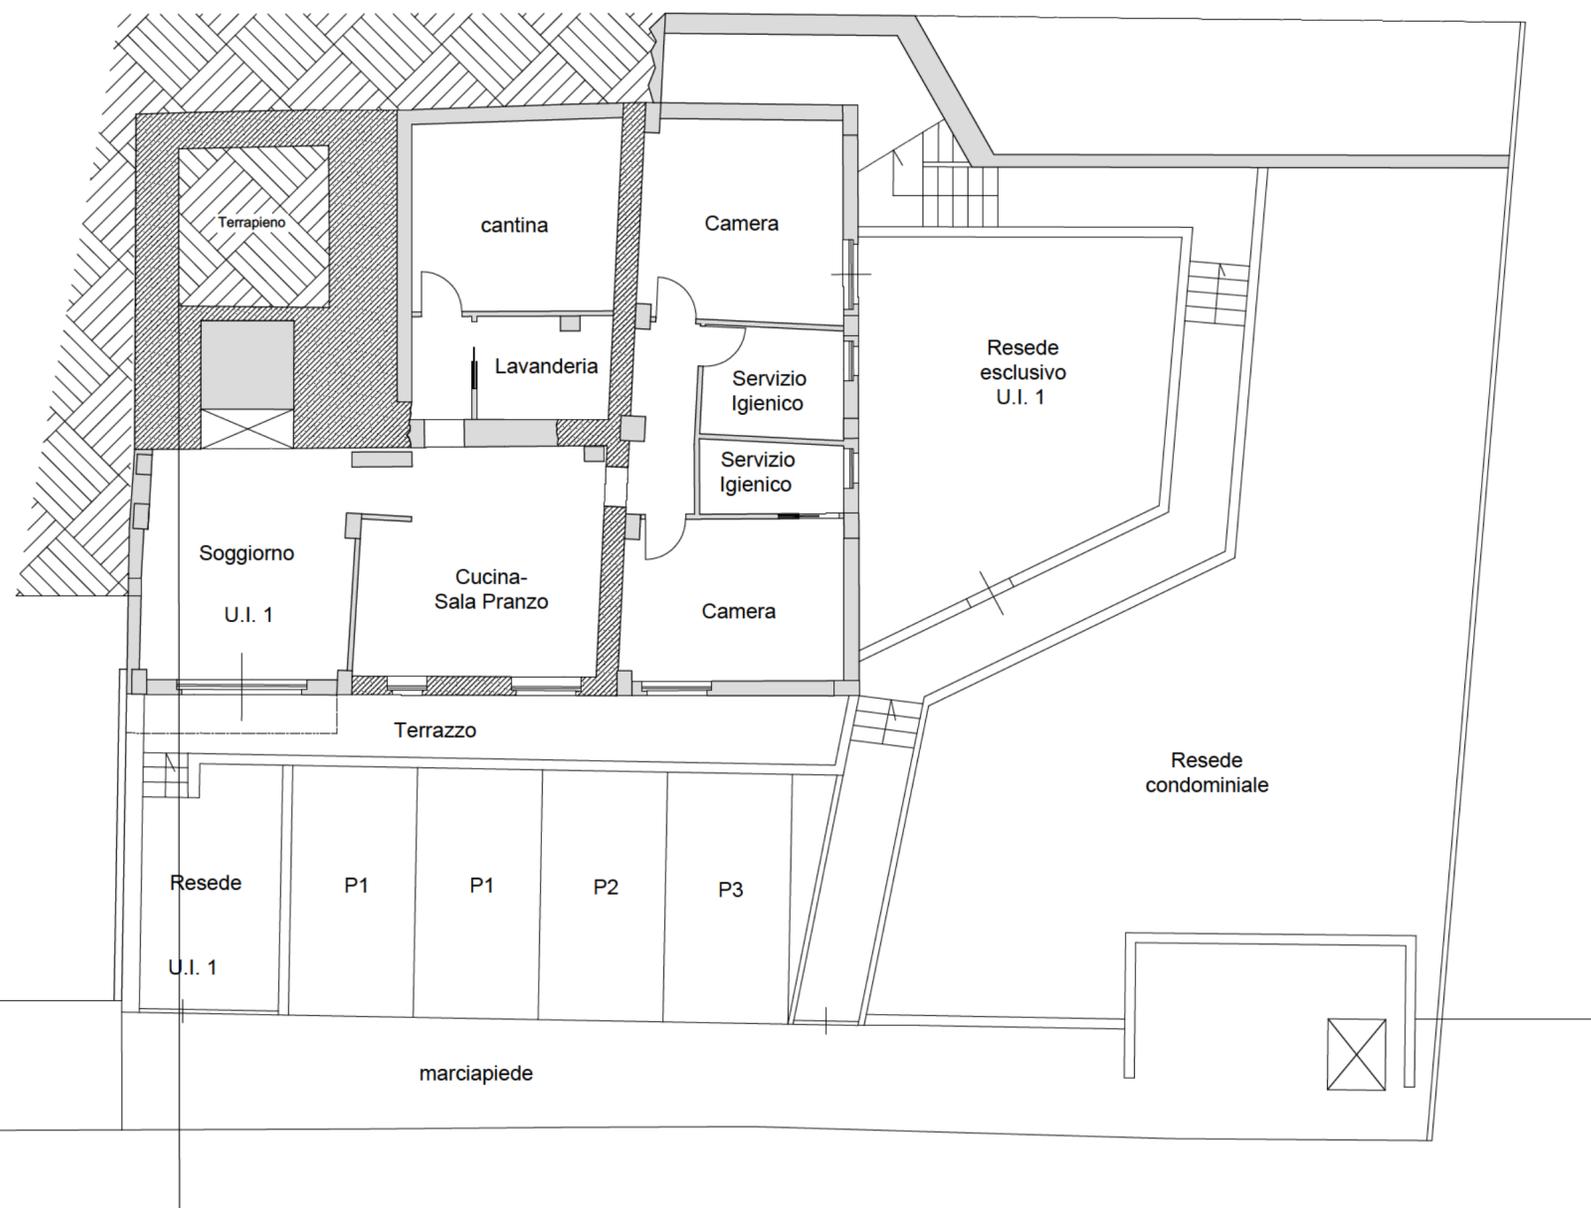

Piano Primo
H* = 2,70 ml

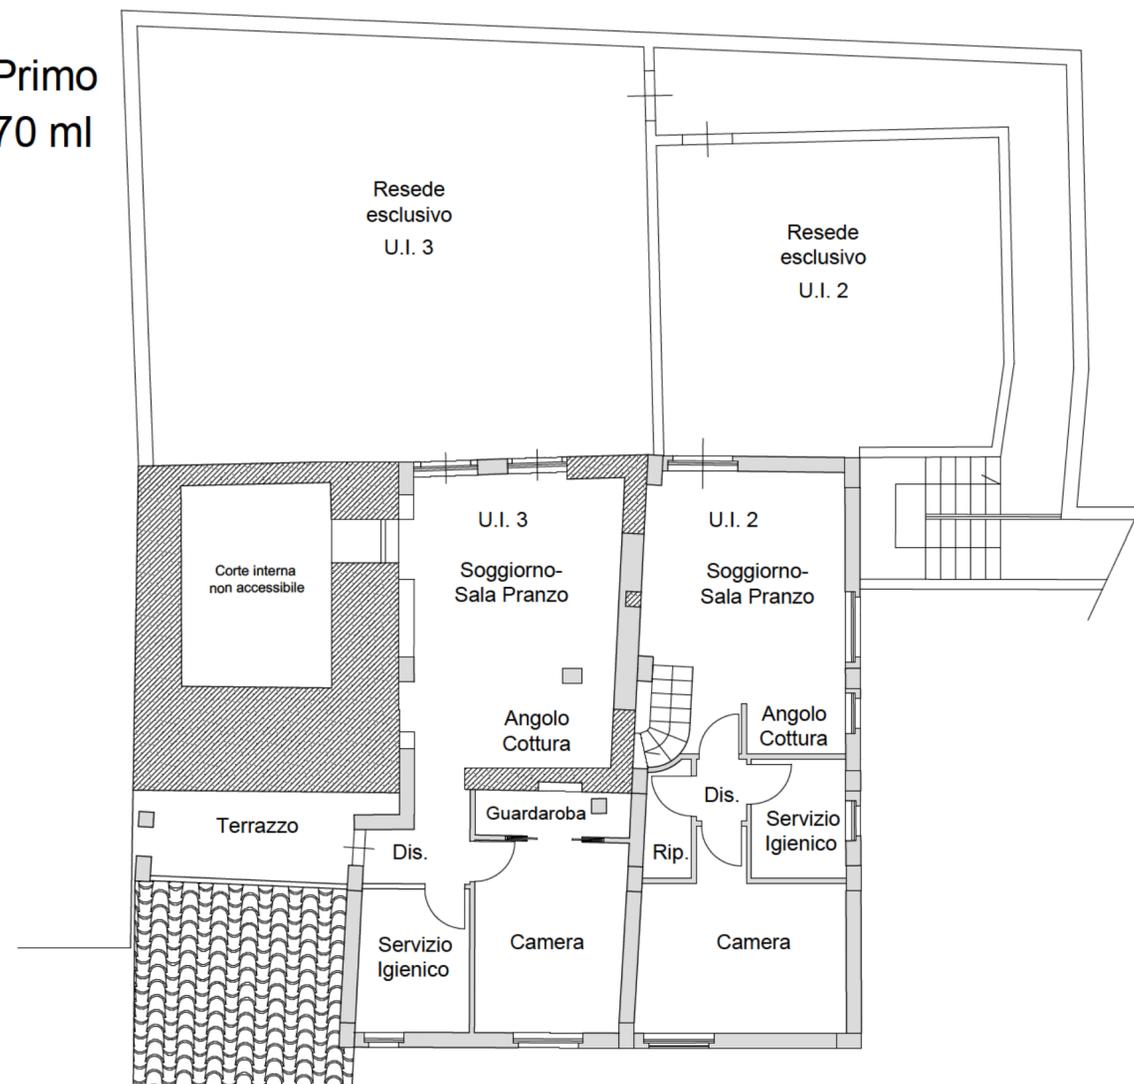


Piano Secondo

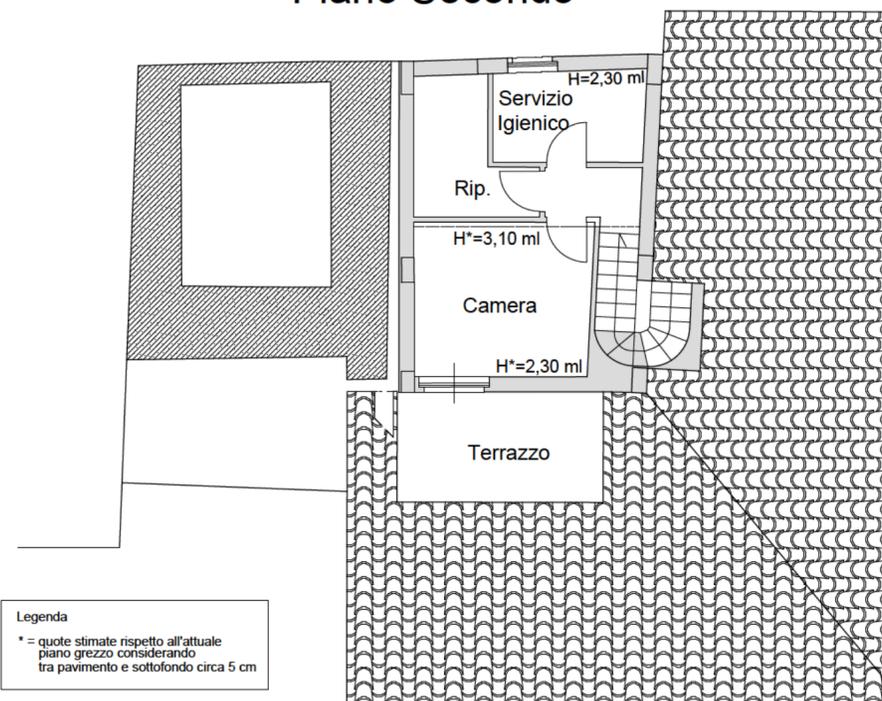


Legenda
* = quote stimate rispetto all'attuale piano grezzo considerando tra pavimento e sottofondo circa 5 cm

Stato Sovrapposto

Piano Terreno
H= 2,70 ml

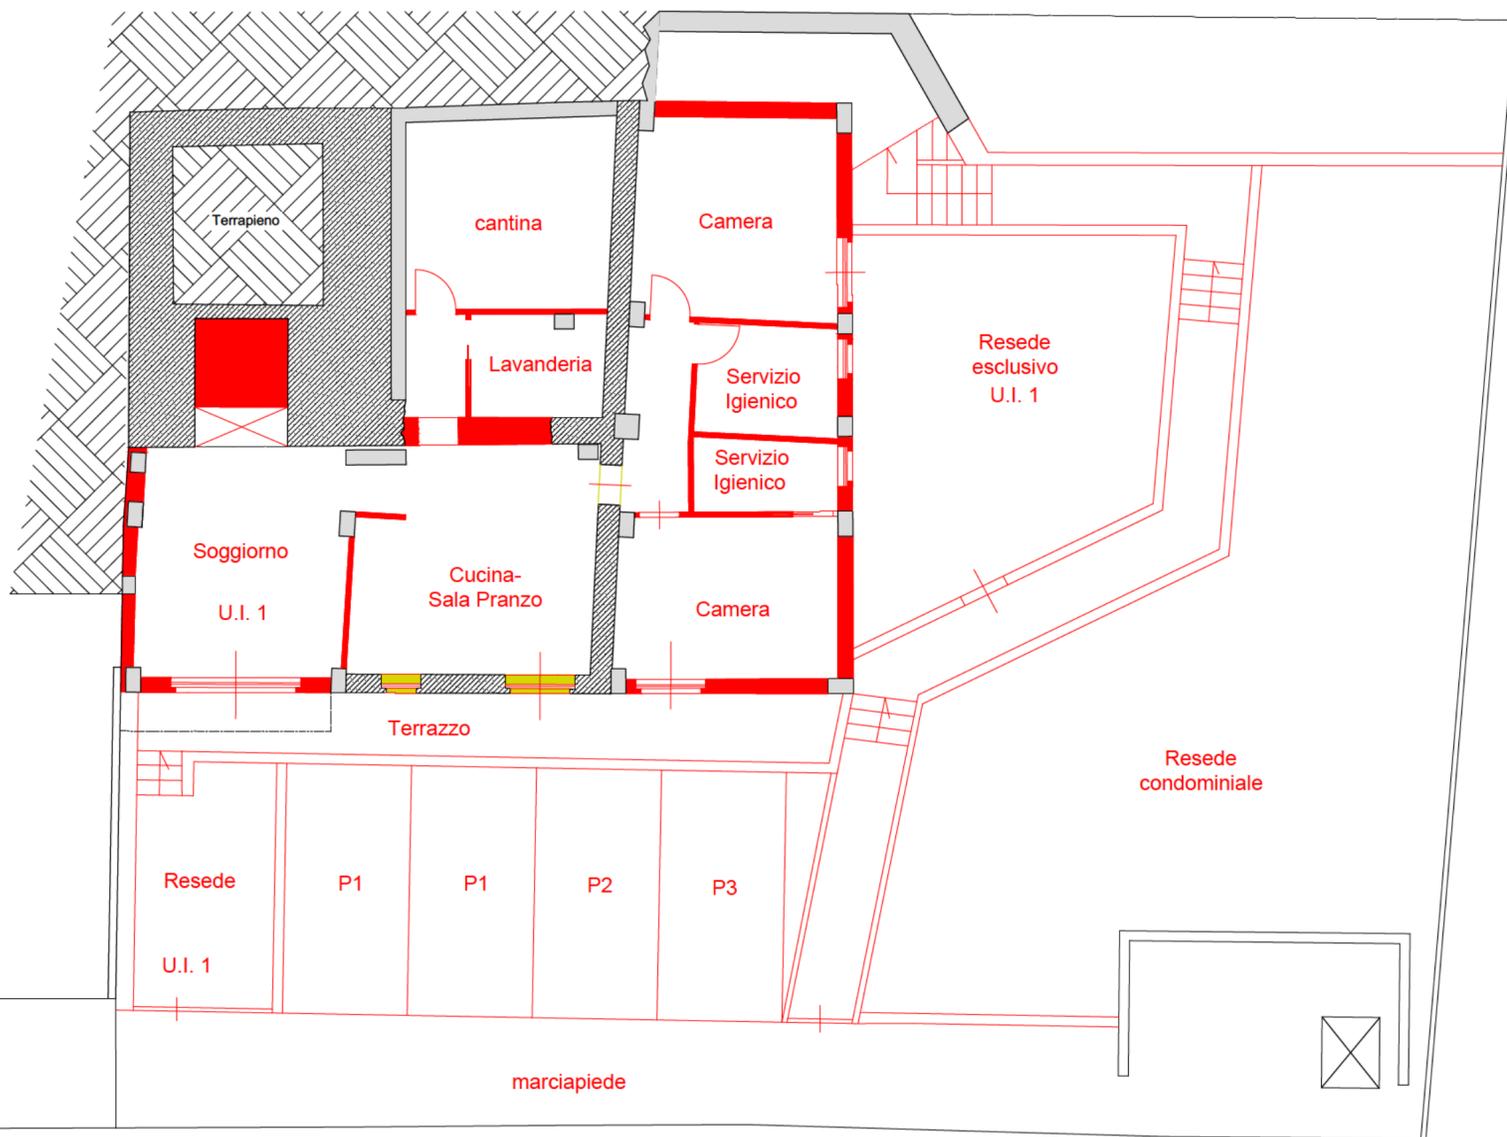

Piano Primo
H= 2,70 ml

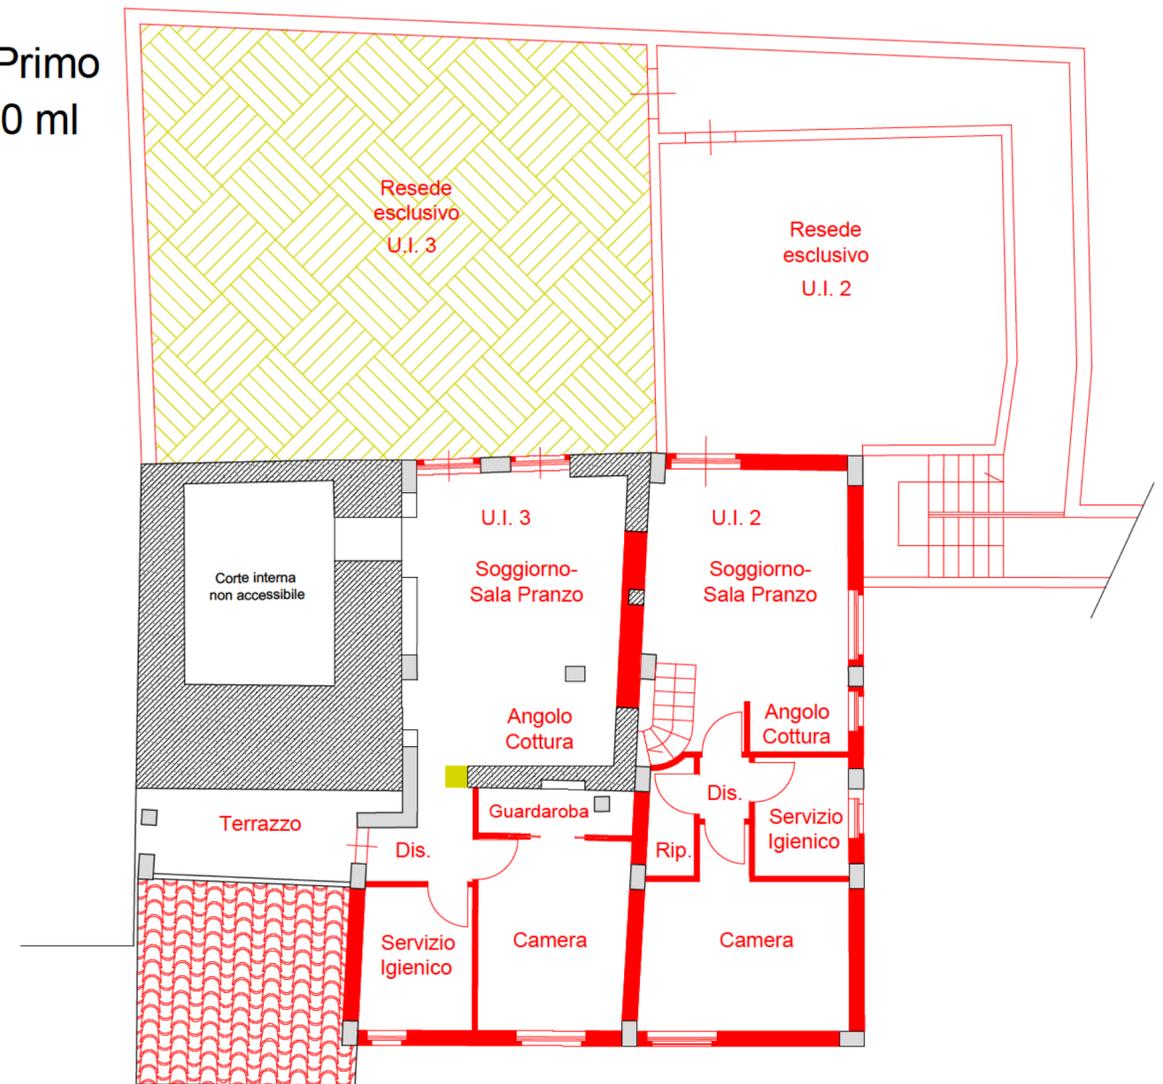

Piano Secondo

