

TRIBUNALE ORDINARIO DI PRATO

ESECUZIONI IMMOBILIARI

G.E. Dott. ENRICO CAPANNA

ESECUZIONE IMMOBILIARE R.G.E.I. N. 38 / 2021

PROMOSSA DA

PRELIOS CREDIT SOLUTIONS S.P.A.

(Avv. Andrea Rivellini)

CONTRO




RELAZIONE DI CONSULENZA TECNICA D'UFFICIO

C.T.U. Ing. Monica FIORILLO

Allegato 8

Tavole restituzione grafica CTU stato rilevato e stato sovrapposto rispetto al permesso a costruire

Piano Terreno

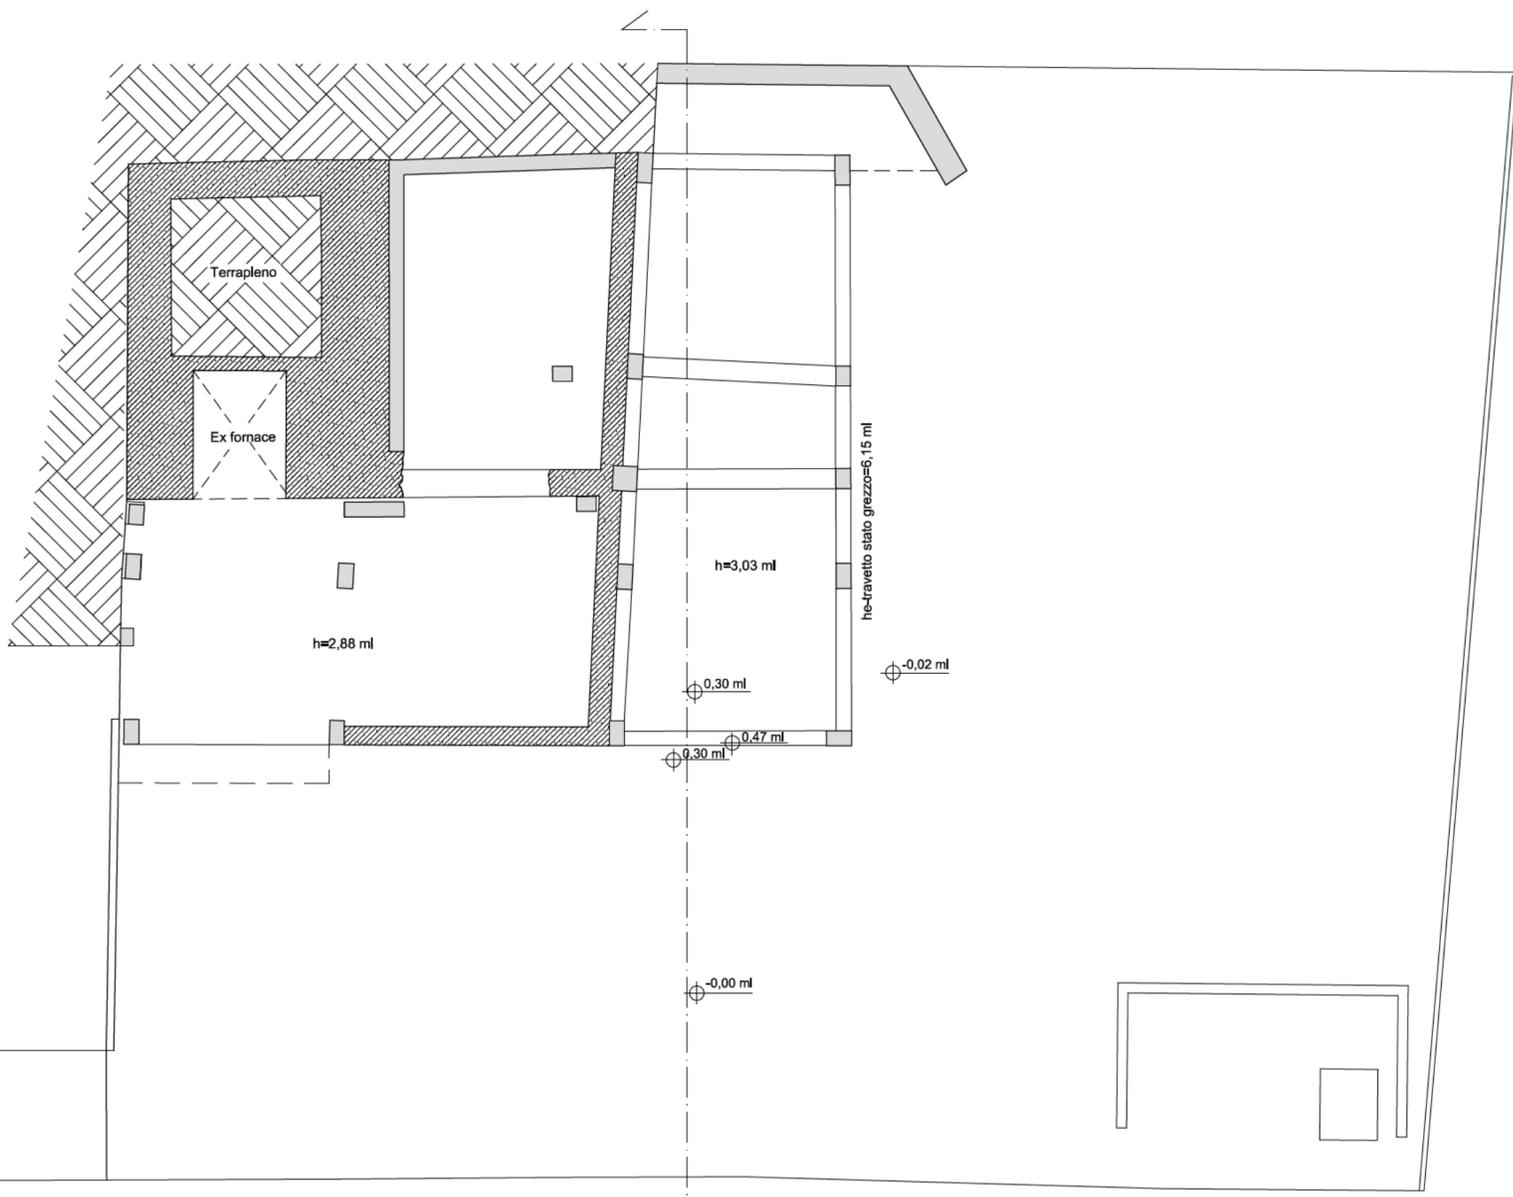


via Mugellese


Stazione di rilievo

STATO ATTUALE

Piano Primo

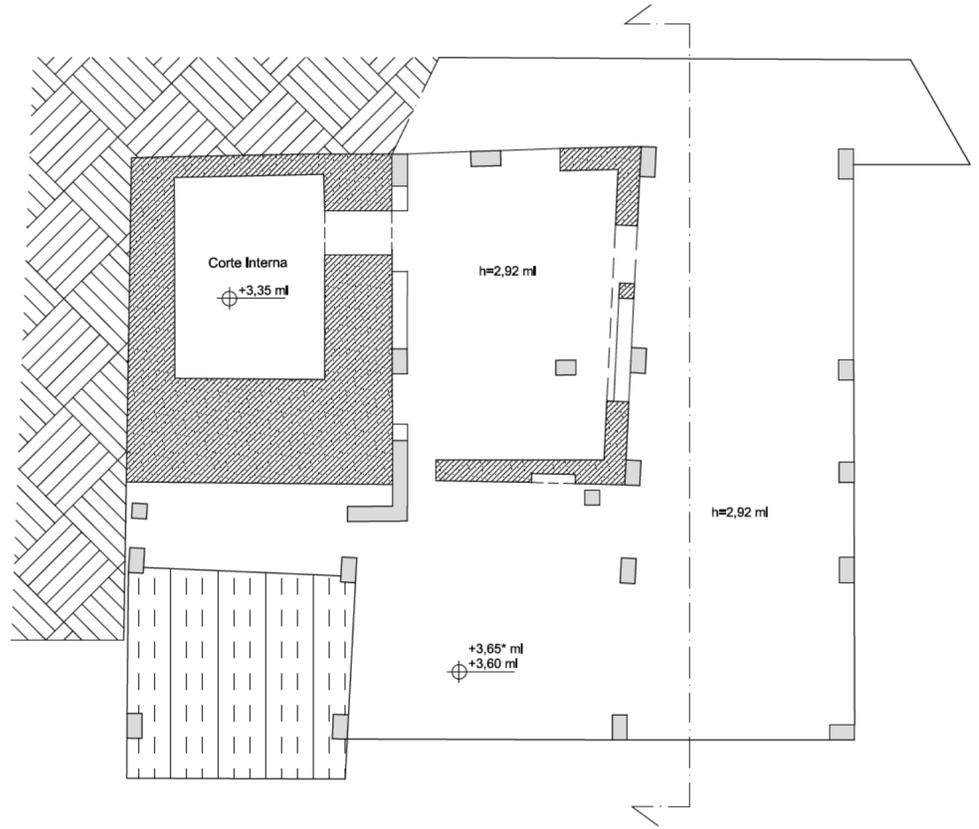


Piano Secondo

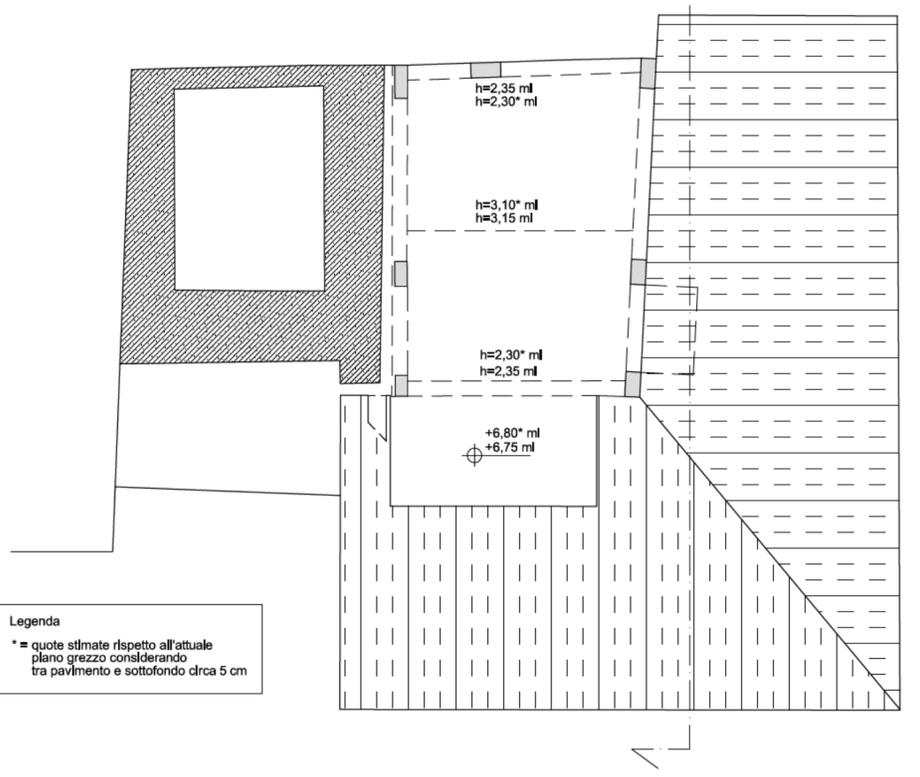

Legenda
 * = quote stimate rispetto all'attuale piano grezzo considerando tra pavimento e sottofondo circa 5 cm

STATO ATTUALE

Sezione

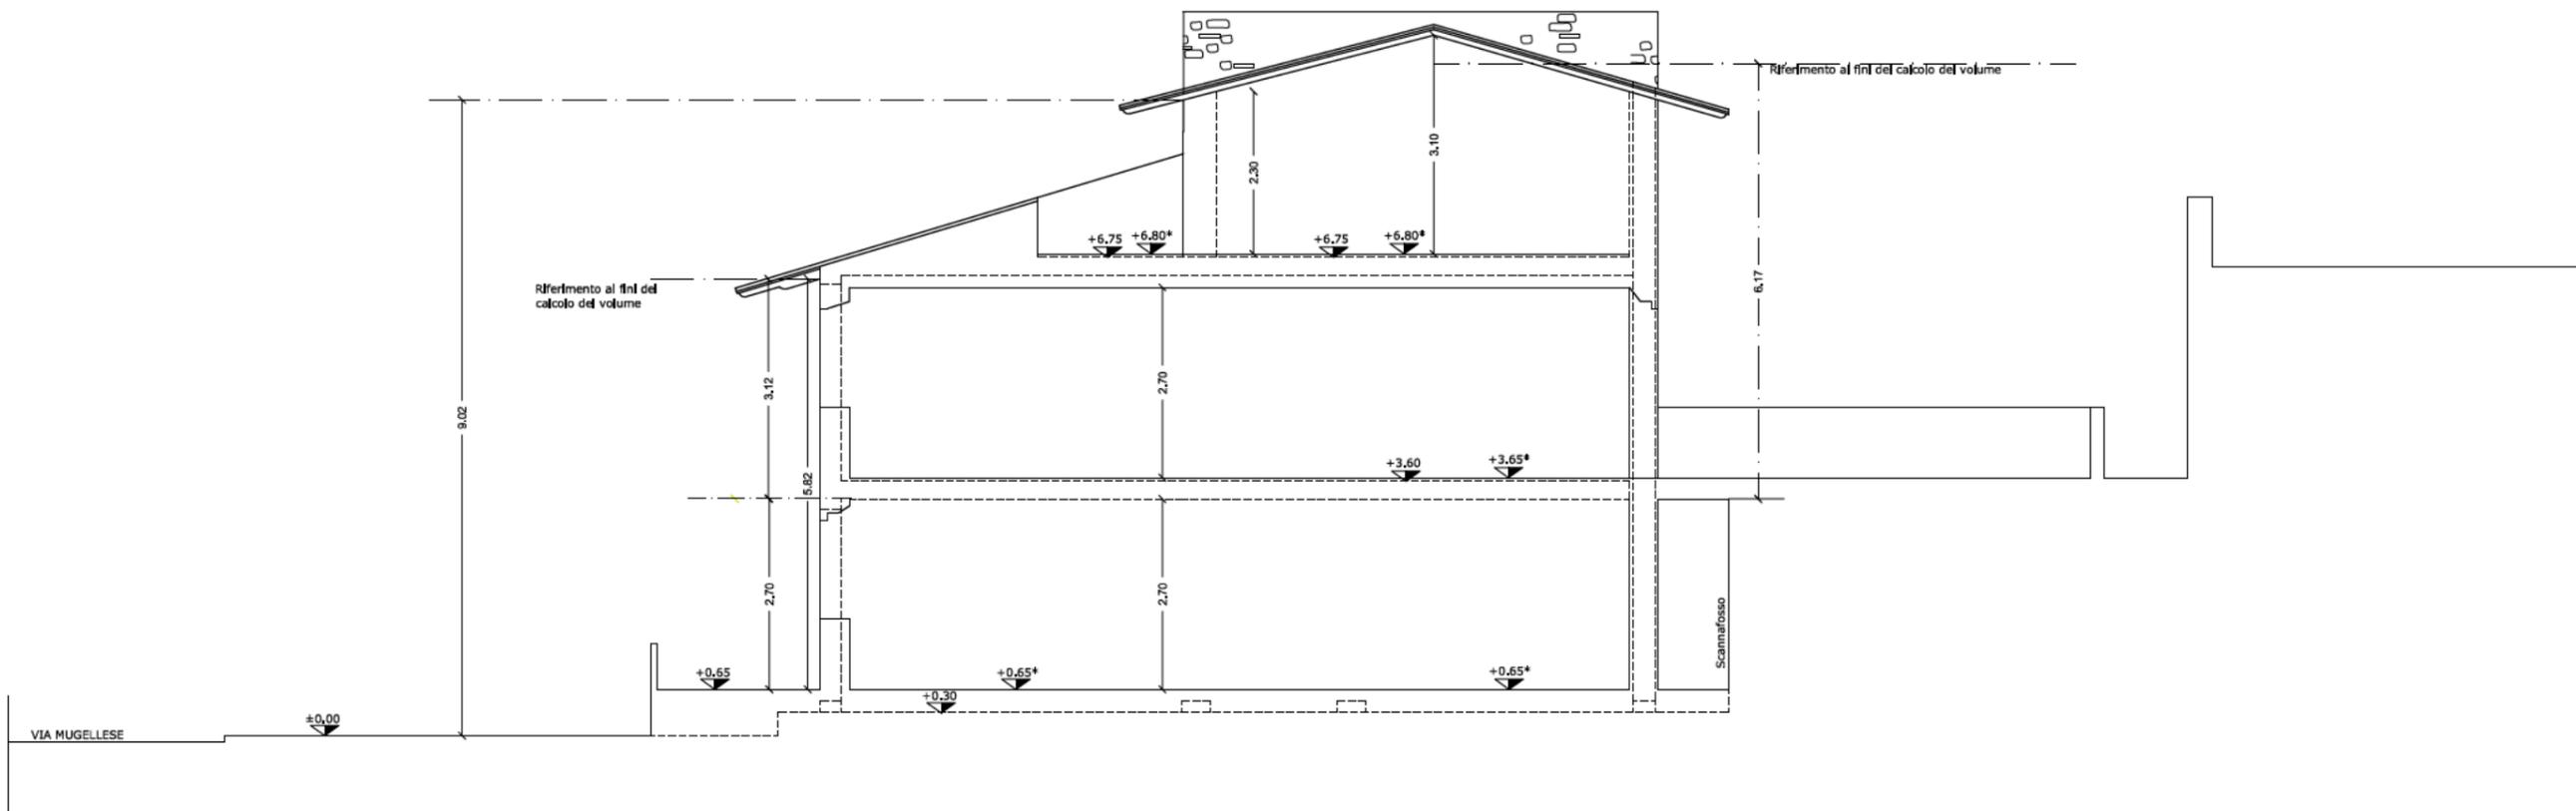


Legenda

----- STRUTTURA STATO GREZZO

* = quote stimate rispetto all'attuale piano grezzo considerando tra pavimento e sottofondo circa 5 cm

Piano Terreno

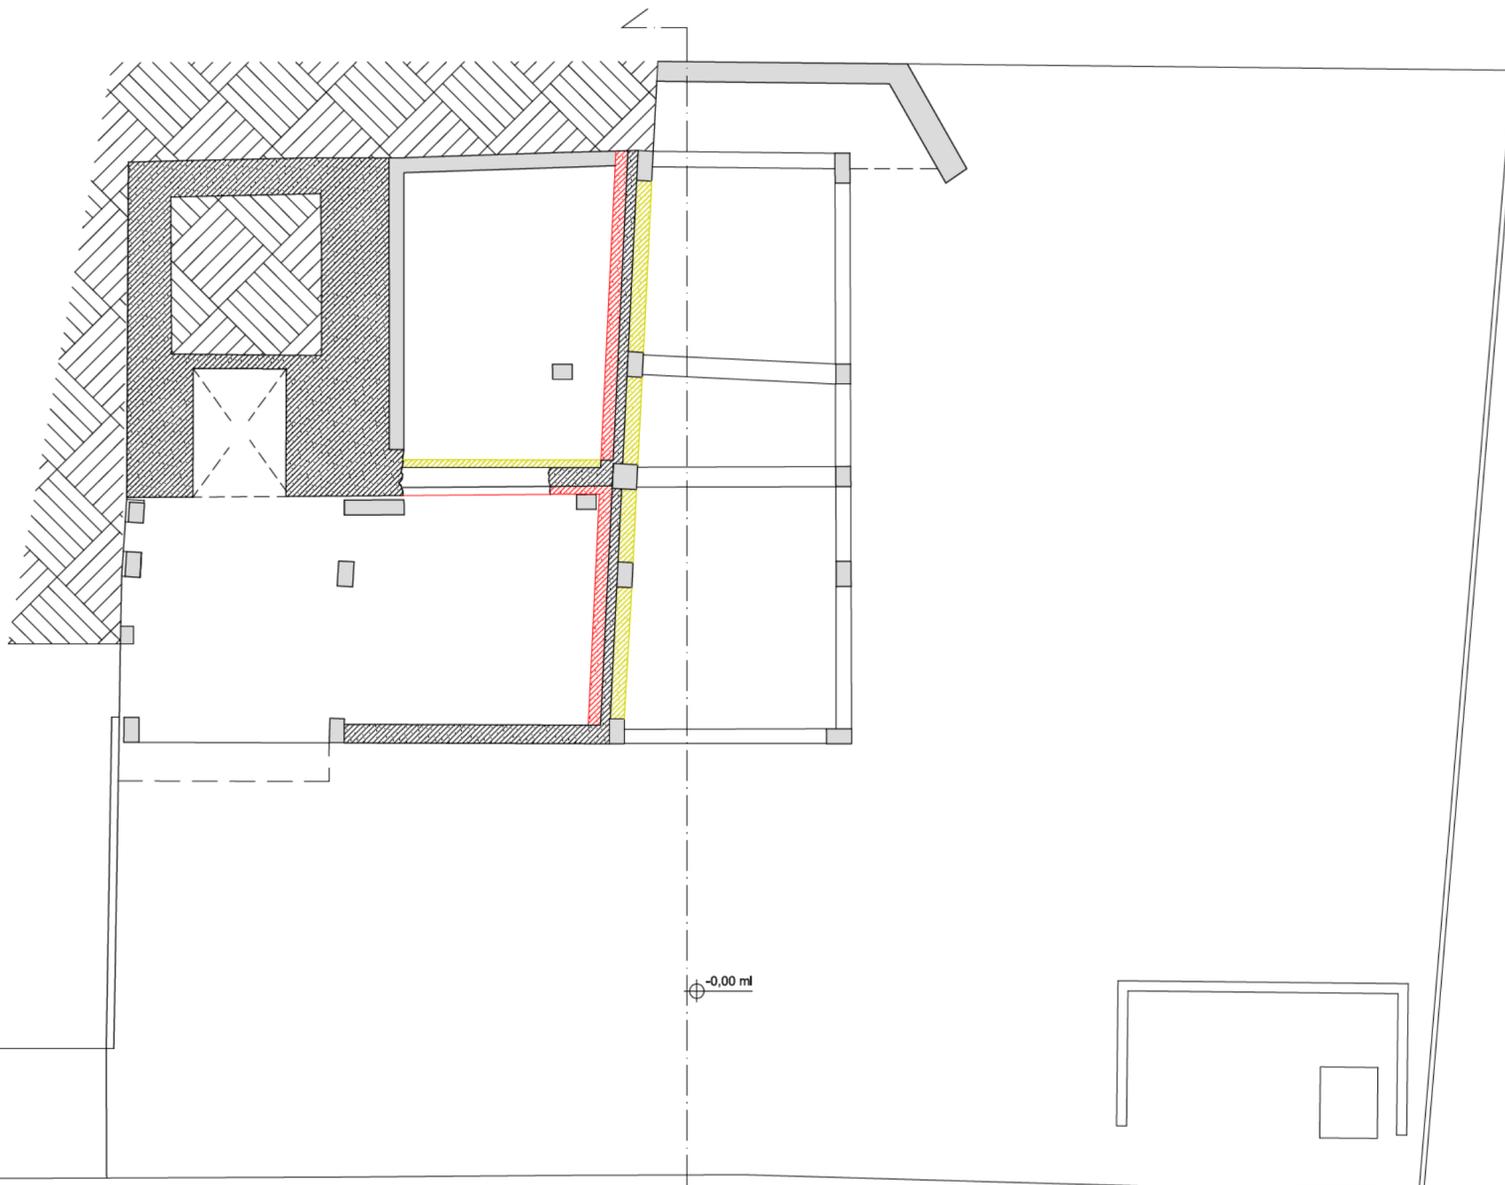

⊕ -0,28 ml

via Mugellese


⊕ -0,15 ml

⊕ -0,00 ml


⊕ Stazione di rilievo

STATO SOVRAPPOSTO

Piano Primo

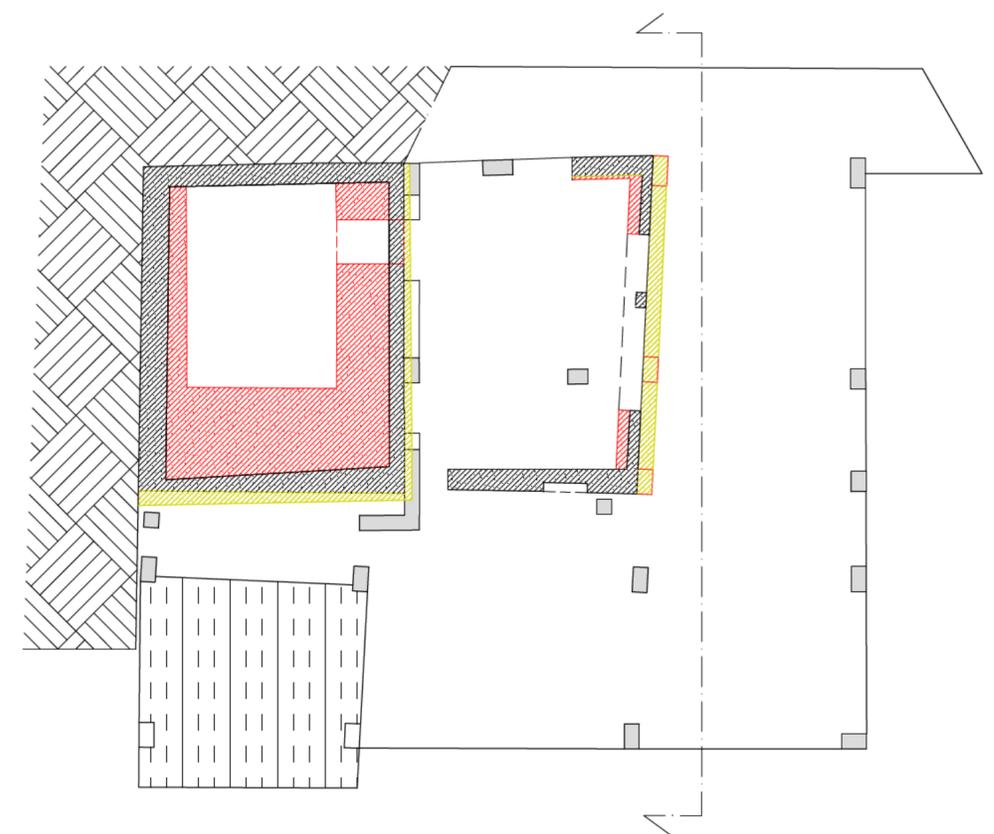

Piano Secondo

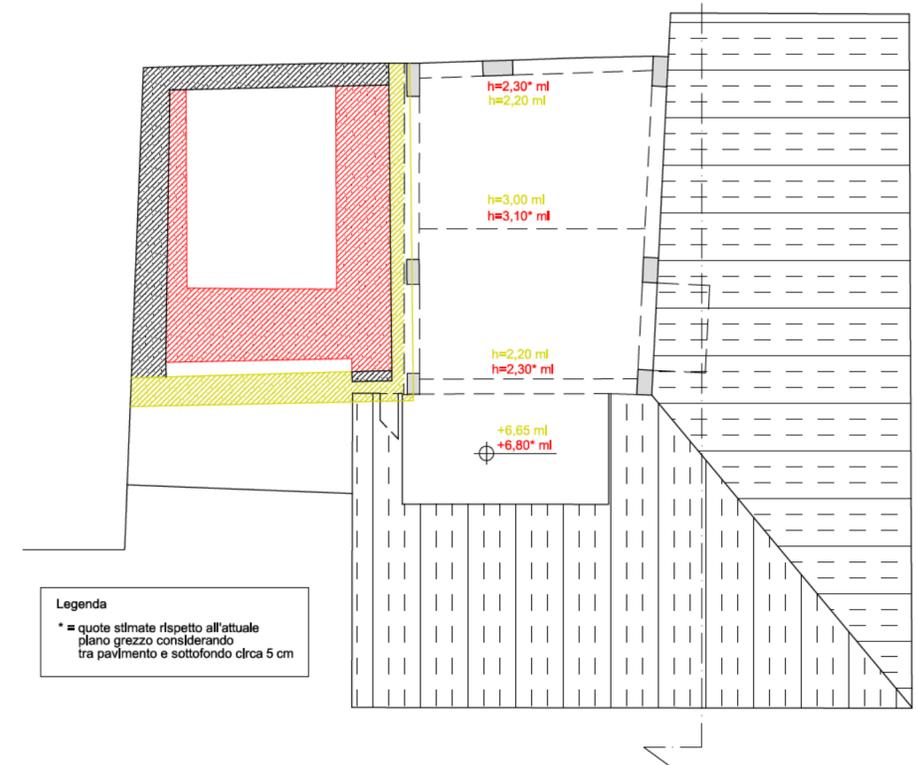

Legenda
* = quote sismate rispetto all'attuale piano grezzo considerando tra pavimento e sottofondo circa 5 cm

