
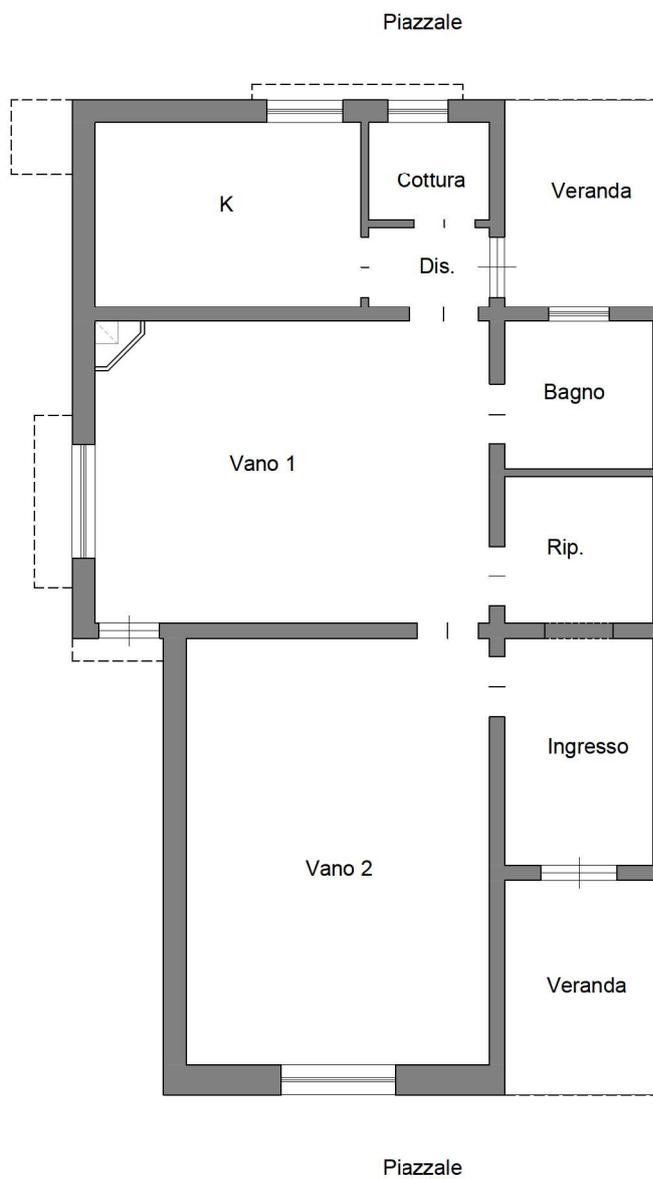


COMUNE DI SAN VITO DEI NORMANNI (BR)

Contrada Pagliarelle
Planimetria stato di fatto

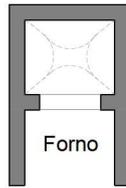

10 metri

TECNICO:

Ing. Marco GRASSELLI

Via Carmine 40, 72023, Mesagne
ing.marcograsselli@gmail.com - tel. 3469424736

OGGETTO:



*Planimetria stato di fatto - Lotto 1
Proc.es. 57/2023*

TAVOLA: Unica - Lotto 1

SCALA 1:100

COMUNE DI SAN VITO DEI NORMANNI (BR)

Contrada Pagliarelle
Planimetria stato di fatto

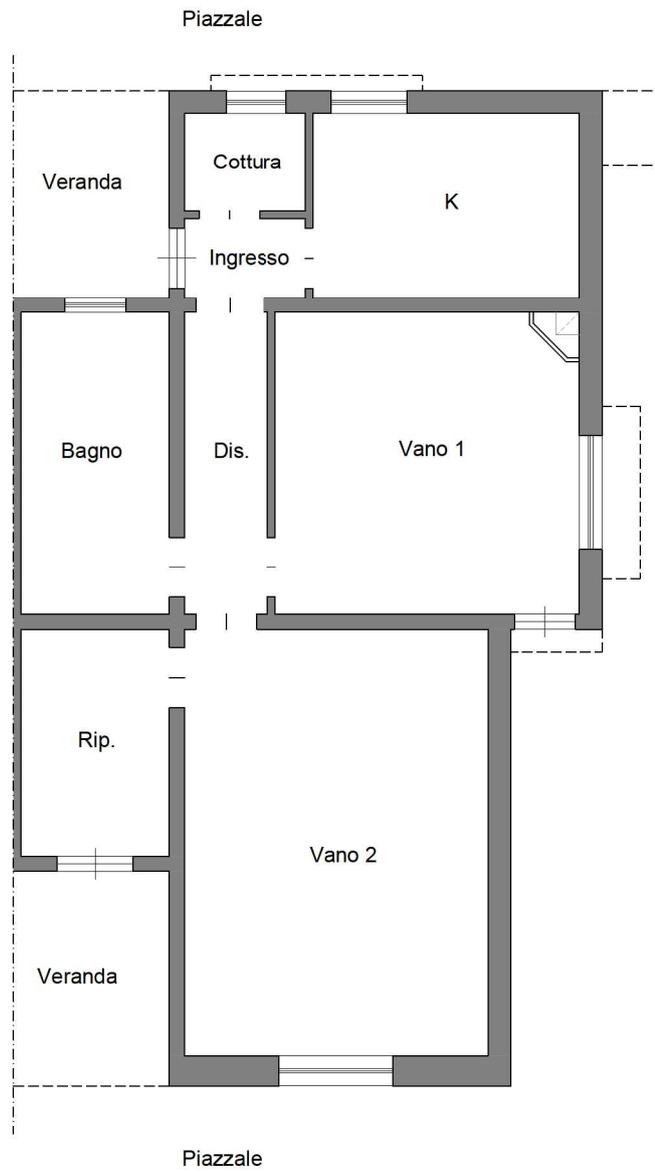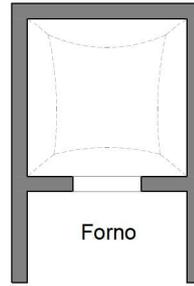

10 metri

TECNICO:

Ing. Marco GRASSELLI

Via Carmine 40, 72023, Mesagne
ing.marcograsselli@gmail.com - Tel. 3469424736

OGGETTO:

*Planimetria stato di fatto - Lotto 2
Proc.es. 57/2023*

TAVOLA: Unica - Lotto 2

SCALA 1:100