

1 2 3 4

Legenda: VANI


N.	Livello	Vano	Sup. Netta
			[m ²]
1	Piano Terra	W.C.	3.28
2	Piano Terra	ING	1.93
3	Piano Terra	CUCINA-SOGGIORNO	13.46
4	Piano Terra	LETTO	11.65

LEGENDA

N = Numerazione, Livello = Livello di appartenenza;
 Vano = Nome del vano; Sup. Netta = Superficie del
 pavimento del vano.

PIANO TERRA

Scala 1:100

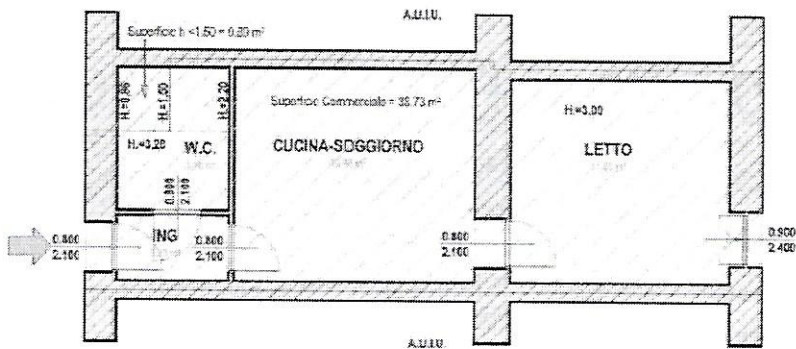

COMUNE DI LATERA PROVINCIA DI VITERBO	OGGETTO PROCEDURA ESECUTIVA RGEI 146/2024	ELABORATO PLANIMETRIA STATO RILEVATO	TAVOLA 1
	PROGETTISTA GEOM. MARCO CARELLI	COMMITTENTE TRIBUNALE DI VITERBO	scala: protocollo: revisione: data: 04/12/2024
	DIRETTORE LAVORI		

1 2 3 4