


COMUNE DI GUGLIONESI Provincia di Campobasso

Pescara LI, 22/04/2021 Revisione	Oggetto: PLANIMETRIA CATASTALE PER INQUADRAMENTO IL COMPLESSO DEI FABBRICATI FACENTI PARTE DEL LOTTO UNICO SECONDO LO STATO DI FATTO RILEVATO - FALL. N. 8/2018 R.F. TRIBUNALE DI LARINO	Tavola <b>01</b>
Protocollo	Committente: [REDACTED] nella persona del Curatore Fallimentare Dott. Lorenzo Di Nicola	scala 1 : 1000

1 - Elaborato Planimetrico - Lotto Unico

	Studio Tecnico <b>Geom. ROBERTO SBARAGLIA</b> Via Pesaro n. 16 - 65121 PESCARA Tel. 085.2059917 - Cell. 346.1295188 E-Mail: studiotecnicosbaraglia@yahoo.it	Firmato digitalmente da: <b>SBARAGLIA ROBERTO</b> Firma il 23/04/2021 07:23 Seriale Certificato: 90700 Valido dal 22/01/2021 al 22/01/2024 InfoCert - Qualified Electronic Signature CA
--	---	--

Il C.T.U. Geom. Roberto Sbaraglia	Il Committente Dott. Lorenzo Di Nicola
--------------------------------------	---

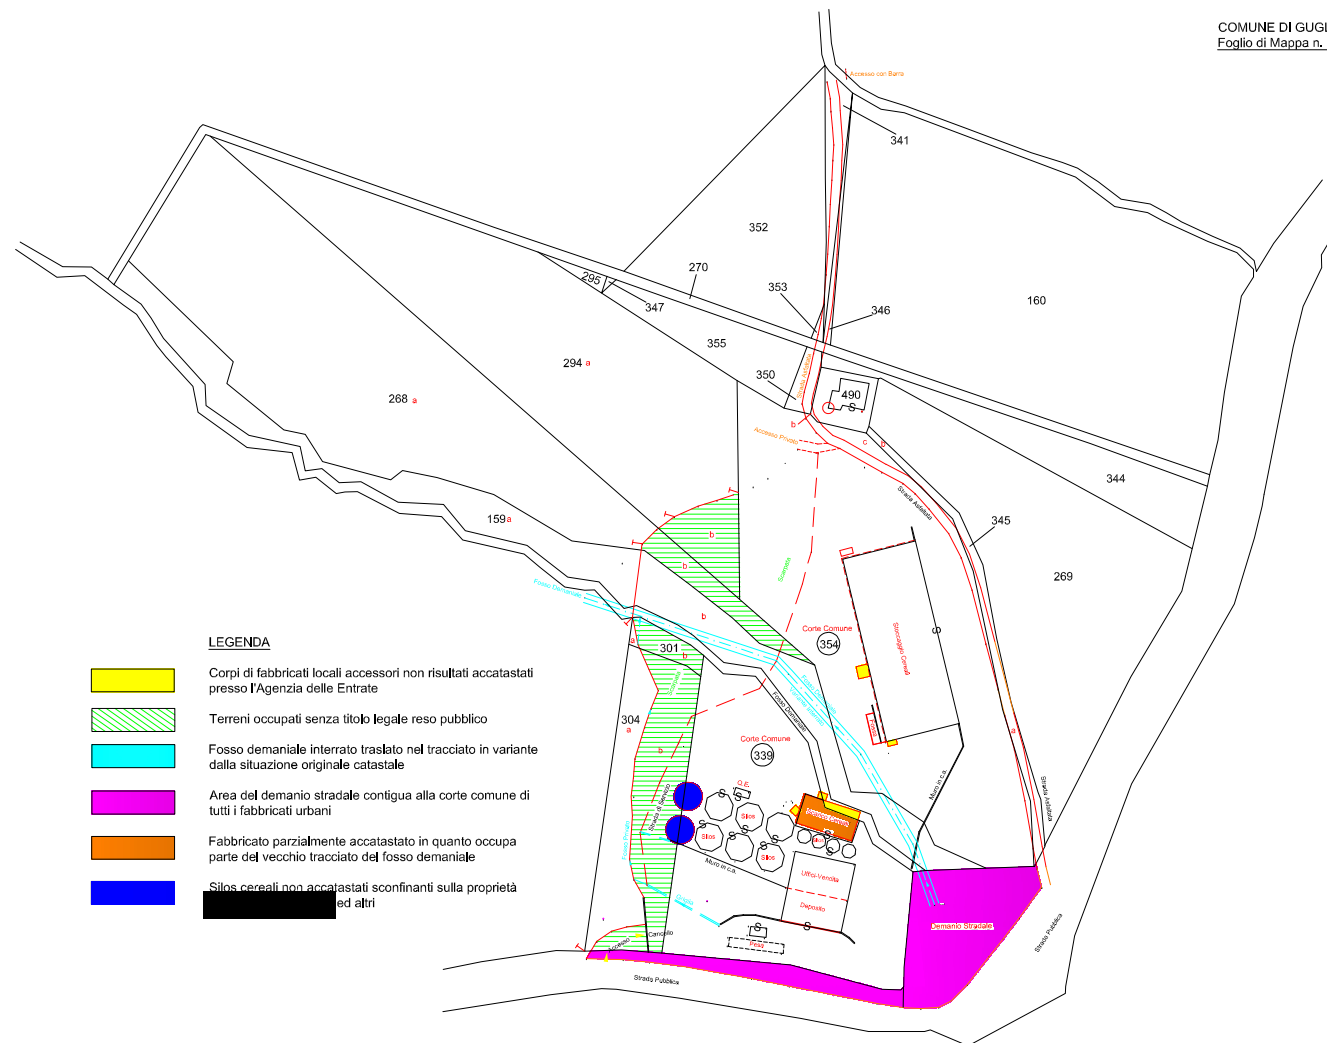

**LEGENDA**

- Corpi di fabbricati locali accessori non risultati accatastati presso l'Agenzia delle Entrate
- Terreni occupati senza titolo legale reso pubblico
- Fosso demaniale interrato traslato nel tracciato in variante dalla situazione originale catastale
- Area del demanio stradale contigua alla corte comune di tutti i fabbricati urbani
- Fabbricato parzialmente accatastato in quanto occupa parte del vecchio tracciato del fosso demaniale
- Silos cereali non accatastati sconfinanti sulla proprietà ed altri