


# NUOVO CATASTO EDILIZIO URBANO

(R. DECRETO-LEGGE 13 APRILE 1939, N. 652)

Planimetria dell'immobile situato nel Comune di VERDELLINO ViaLE OLEANDRI

Ditta COOPERATIVA "IL NIDO"

Allegata alla dichiarazione presentata all'Ufficio Tecnico Erariale di BERGAMO

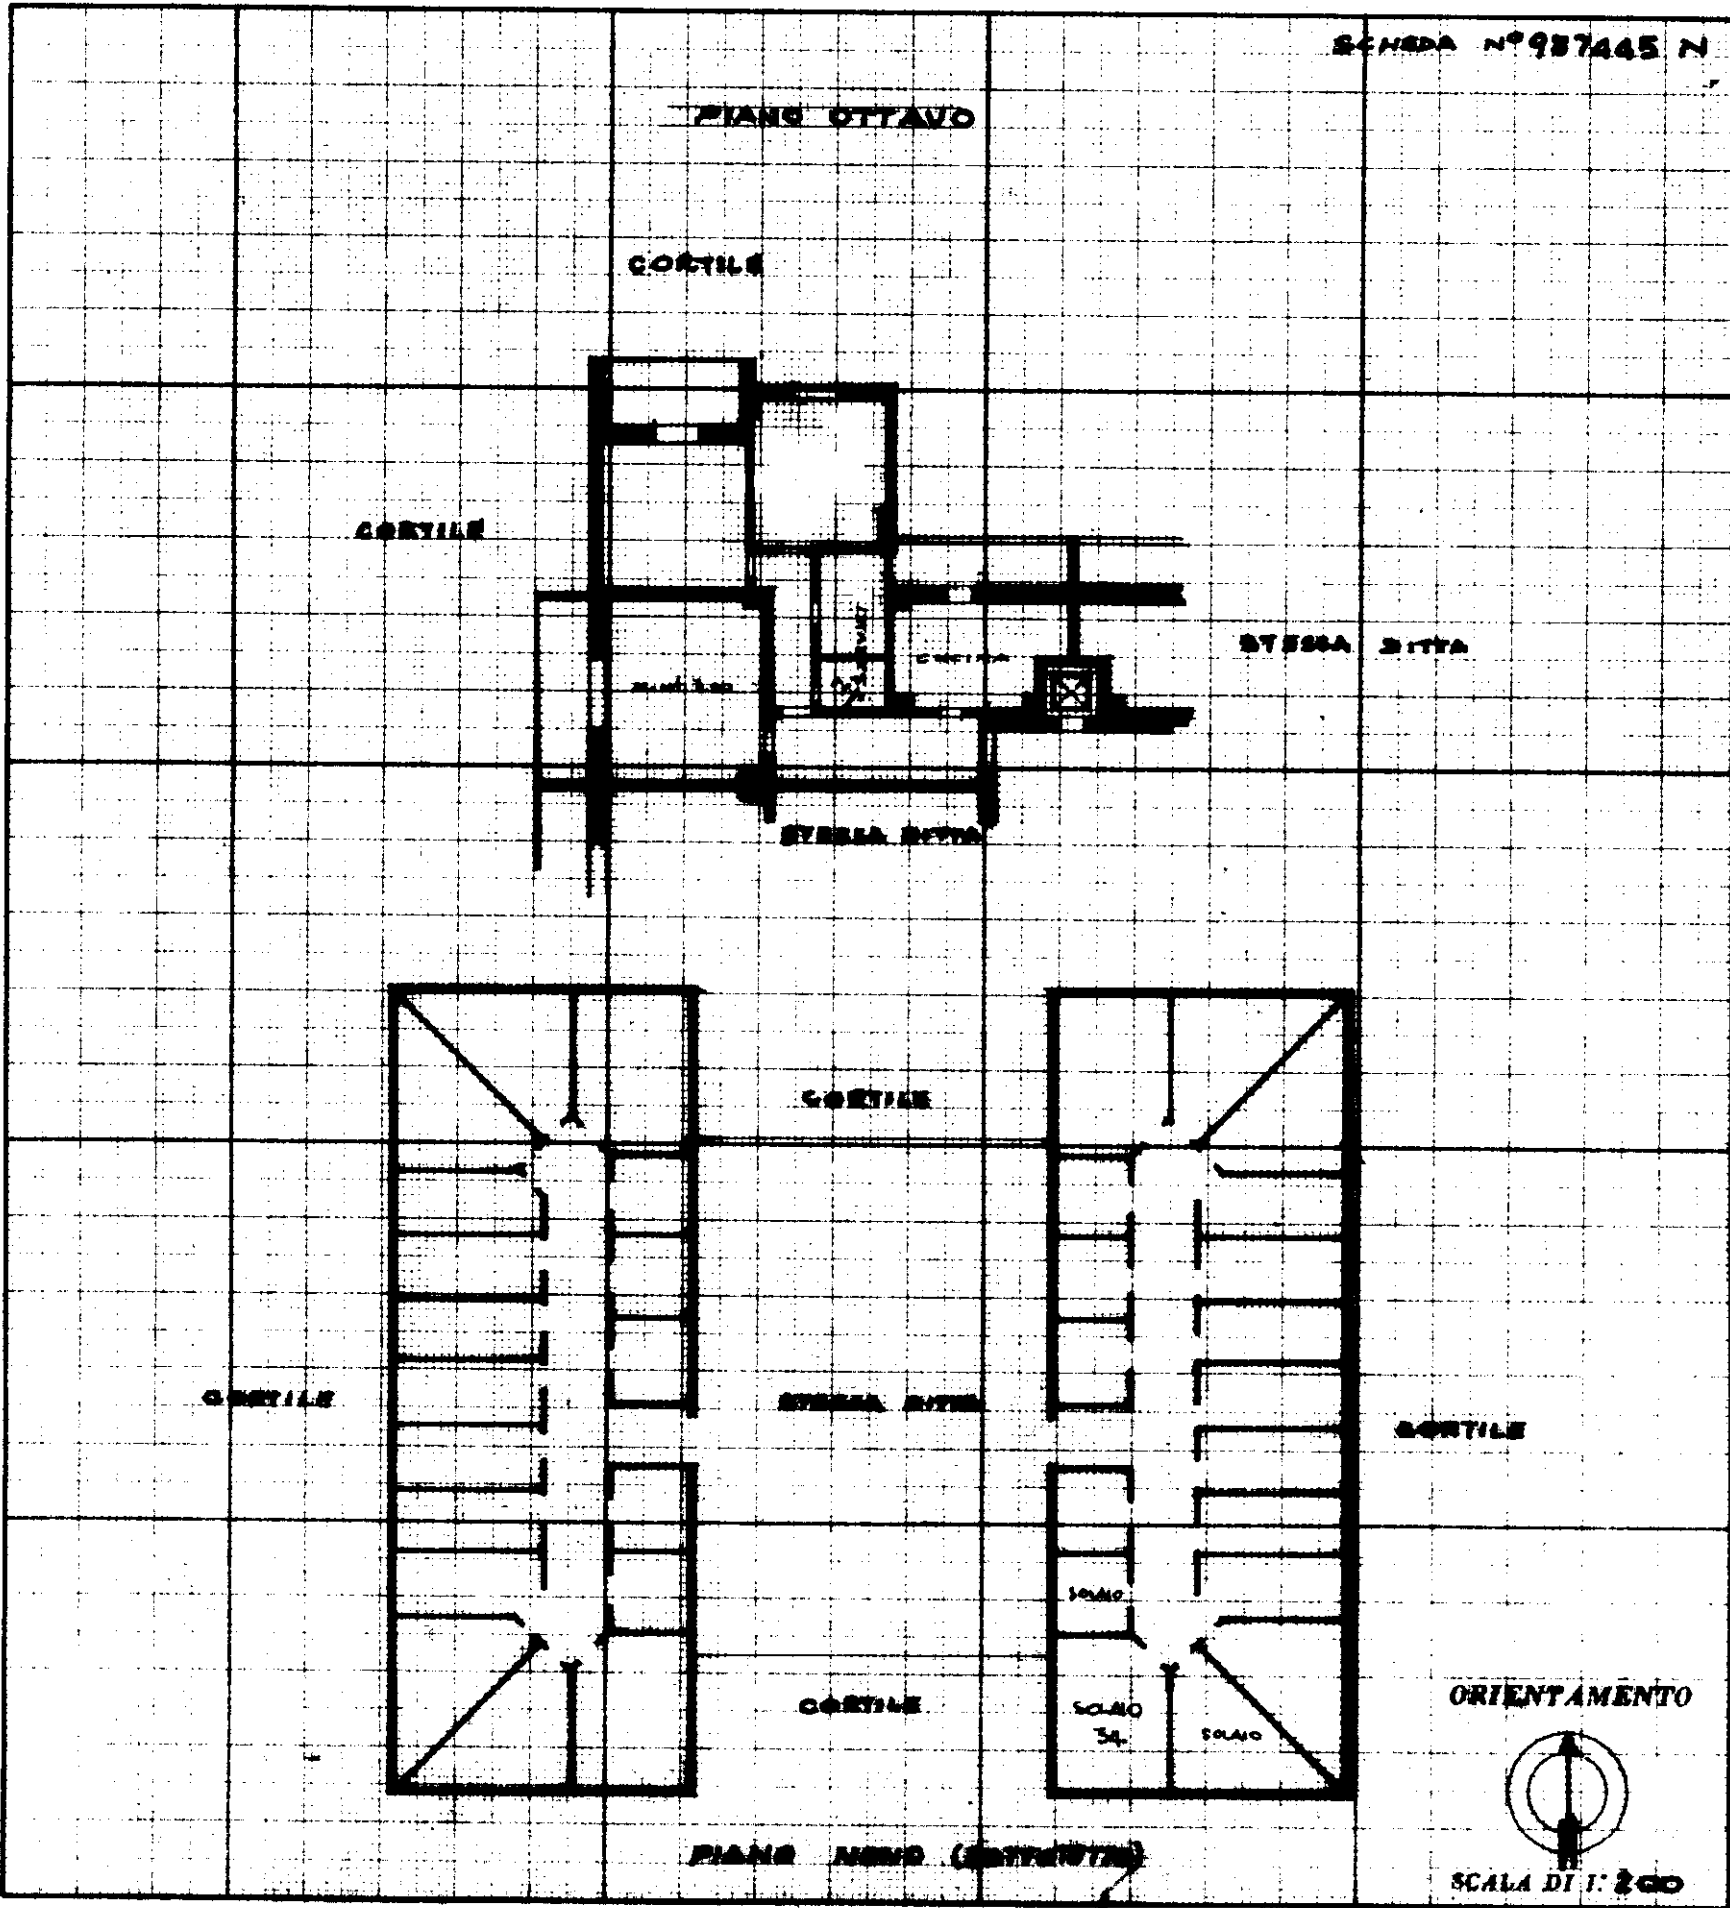

SPAZIO RISERVATO PER LE ANNOTAZIONI D'UFFICIO

DATA 5-2-70  
PROT. N° 355

Compilata dal ING. MATTEO FERRI  
(Titolo, nome e cognome del tecnico)

Iscritto all'Albo degli INGEGNERI  
della Provincia di MILANO

DATA 30-1-1970  
Firma: *Matteo Ferri*

LIBRERIA DEGLI UFFICI  
MILANO  
Via F. Turati, 26 - Telefono 608227  
CONCESSIONARI AUTORIZZATI

ALLEGATO B