

Dichiarazione protocollo n. 000464298 del 24/05/2002

Planimetria di u.i.u. in Comune di Nettuno

Via Della Spadellata

civ. SNC

**Agenzia del Territorio  
CATASTO FABBRICATI  
Ufficio Provinciale di  
Roma**

Identificativi Catastali:

Sezione:

Foglio: 1

Particella: 1481

Subalterno: 70

Compilata da:

Dell'aguzzo Fabrizio

Iscritto all'albo:

Geometri

Prov. Roma



N. 5690

Scheda n. 1

Scala 1:100

# ABITAZIONE PIANO SECONDO

scala D int 5 h = 2.70

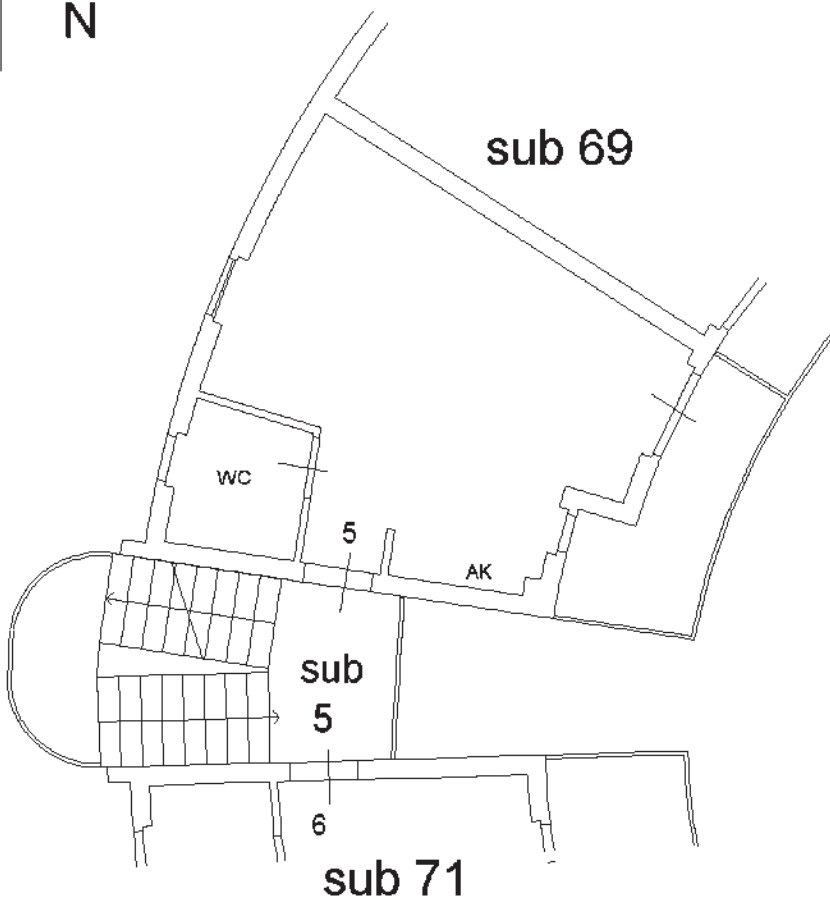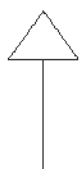

Catasto dei Fabbricati - Situazione al 10/01/2024 - Comune di NETTUNO(F880) - < Foglio 1 - Particella 1481 - Subalterno 70 >  
VIA TAGLIO DELLE CINQUE MIGLIA n. 29 Scala D Interno 5 Piano 2

Ultima planimetria in atti

**Agenzia del Territorio  
CATASTO FABBRICATI  
Ufficio Provinciale di  
Roma**

Dichiarazione protocollo n. 000464298 del 24/05/2002

Planimetria di u.i.u. in Comune di Nettuno

Via Della Spadellata

civ. SNC

Identificativi Catastali:

Sezione:

Foglio: 1

Particella: 1481

Subalterno: 22

Compilata da:

Dell'aguzzo Fabrizio

Iscritto all'albo:

Geometri

Prov. Roma

N. 5690


Scheda n. 1

Scala 1:100

**POSTO AUTO SCOPERTO n° 8**



**N**

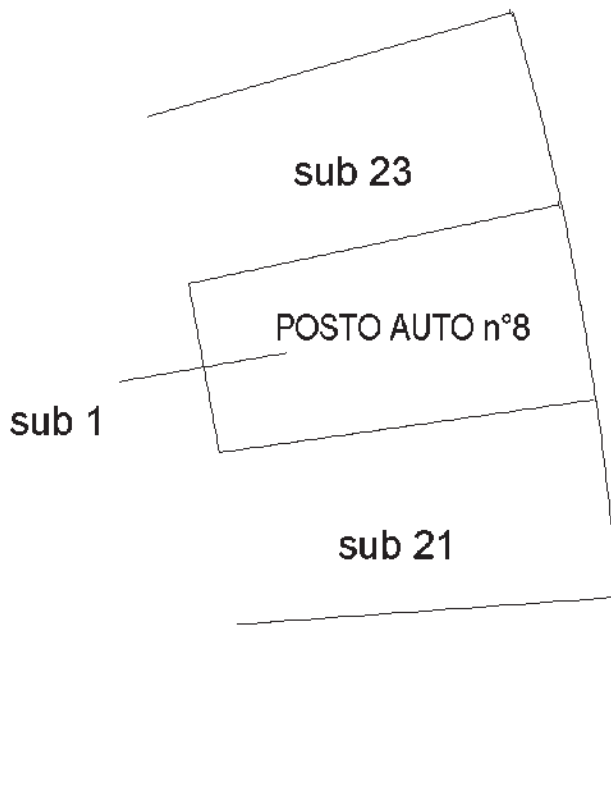

Catasto dei Fabbricati - Situazione al 10/01/2024 - Comune di NETTUNO(F880) - < Foglio 1 - Particella 1481 - Subalterno 22 >  
VIA TAGLIO DELLE CINQUE MIGLIA n. 29 Interno 8 Piano T

Ultima planimetria in atti

**Agenzia del Territorio  
CATASTO FABBRICATI  
Ufficio Provinciale di  
Roma**

**ELABORATO PLANIMETRICO**  
Compilato da:  
Dell'aguzzo Fabrizio  
Iscritto all'albo:  
Geometri  
Prov. Roma N. 5690

Comune di Nettuno  
Sezione: Foglio: 1 Particella: 1481


Protocollo n. 000464298 del 24/05/2002  
Tipo Mappale n. 92 del 08/01/2002

Dimostrazione grafica dei subalterni Scala 1 : 500

**PIANO TERRA**



VIA DI CAVALLO MORTO

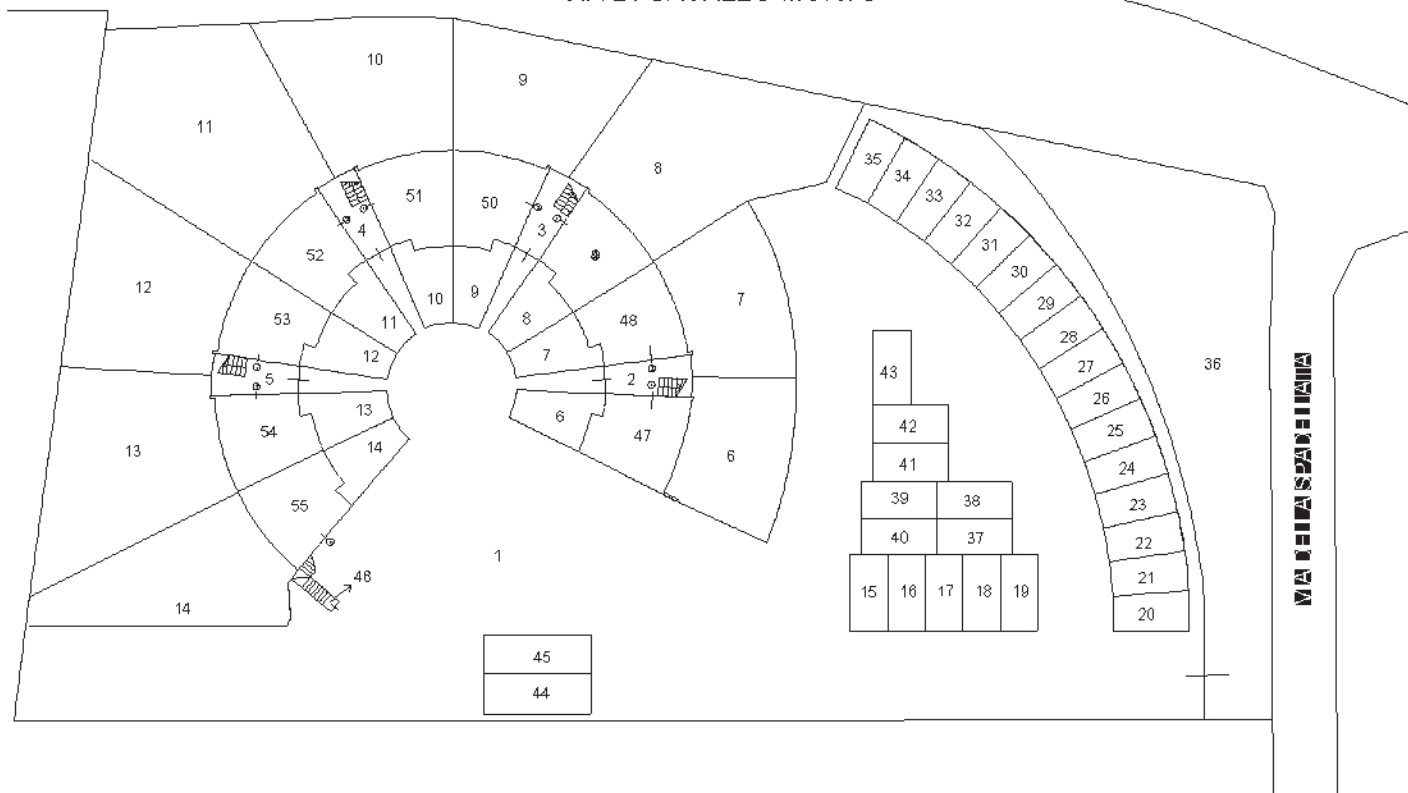


Ultima planimetria in atti

**Agenzia del Territorio  
CATASTO FABBRICATI  
Ufficio Provinciale di  
Roma**


ELABORATO PLANIMETRICO	
Compilato da: Dell'aguzzo Fabrizio	
Iscritto all'albo: Geometri	
Prov. Roma	N. 5690

Comune di Nettuno	Protocollo n. 000464298 del 24/05/2002
Sezione: Foglio: 1 Particella: 1481	Tipo Mappale n. 92 del 08/01/2002
Dimostrazione grafica dei subalterni	Scala 1 : 500

### PIANO PRIMO

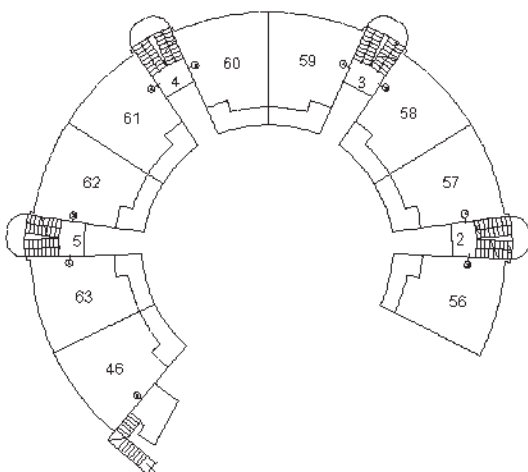

### PIANO SECONDO

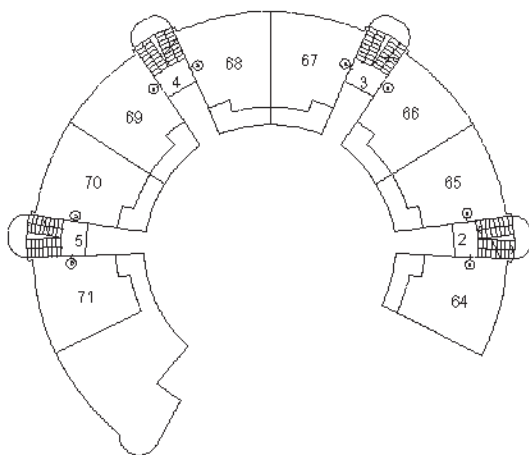

Ultima planimetria in atti