

ST. LEGITTIMO

COMUNE DI IMOLA

E) COMUNE DI IMOLA
ALBUERTO ASS. 750 PROT. 37316 DEL 08/07/1997

RICHIESTA DI VARIANTE ALLA C.E. 447 del 12/10/95

PROGETTO

DI RESTAURO DI 4 UNITA' IMMOBILIARI POSTE IN UN EDIFICIO A IMOLA IN VIA EMILIA 310

AI SENSI DELLA LEGGE 135/97

TAVOLE:

TAV. 1 PIANTE

TAV. 2 PROSPETTI E SEZIONI


COMUNE di IMOLA
08 LUG. 1997
ARRIVO

TAVOLA n.
1

SPAZIO A DISPOSIZIONE DELL'UFFICIO TECNICO


Il Progettista

Dr. Arch. **CLAUDIO REMONDINI**

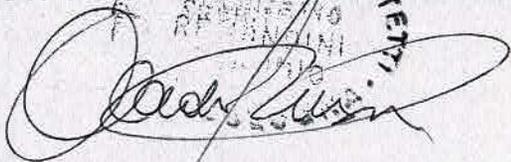

La Proprieta'

CO.RES. s.r.l.

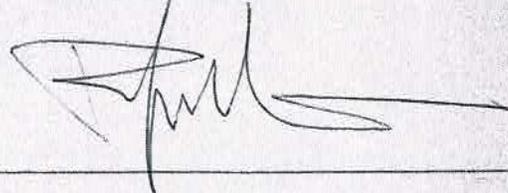

40026 IMOLA (BO) - Via Fanin, 22 - TEL.0542\44333-44177 - FAX.0542\44162

PROTOCOLLO

CLASSIFICATORE

SCALA

DATA

AGGIORNAMENTI


018

732

1:50

APRILE '97



VIA EMILIA

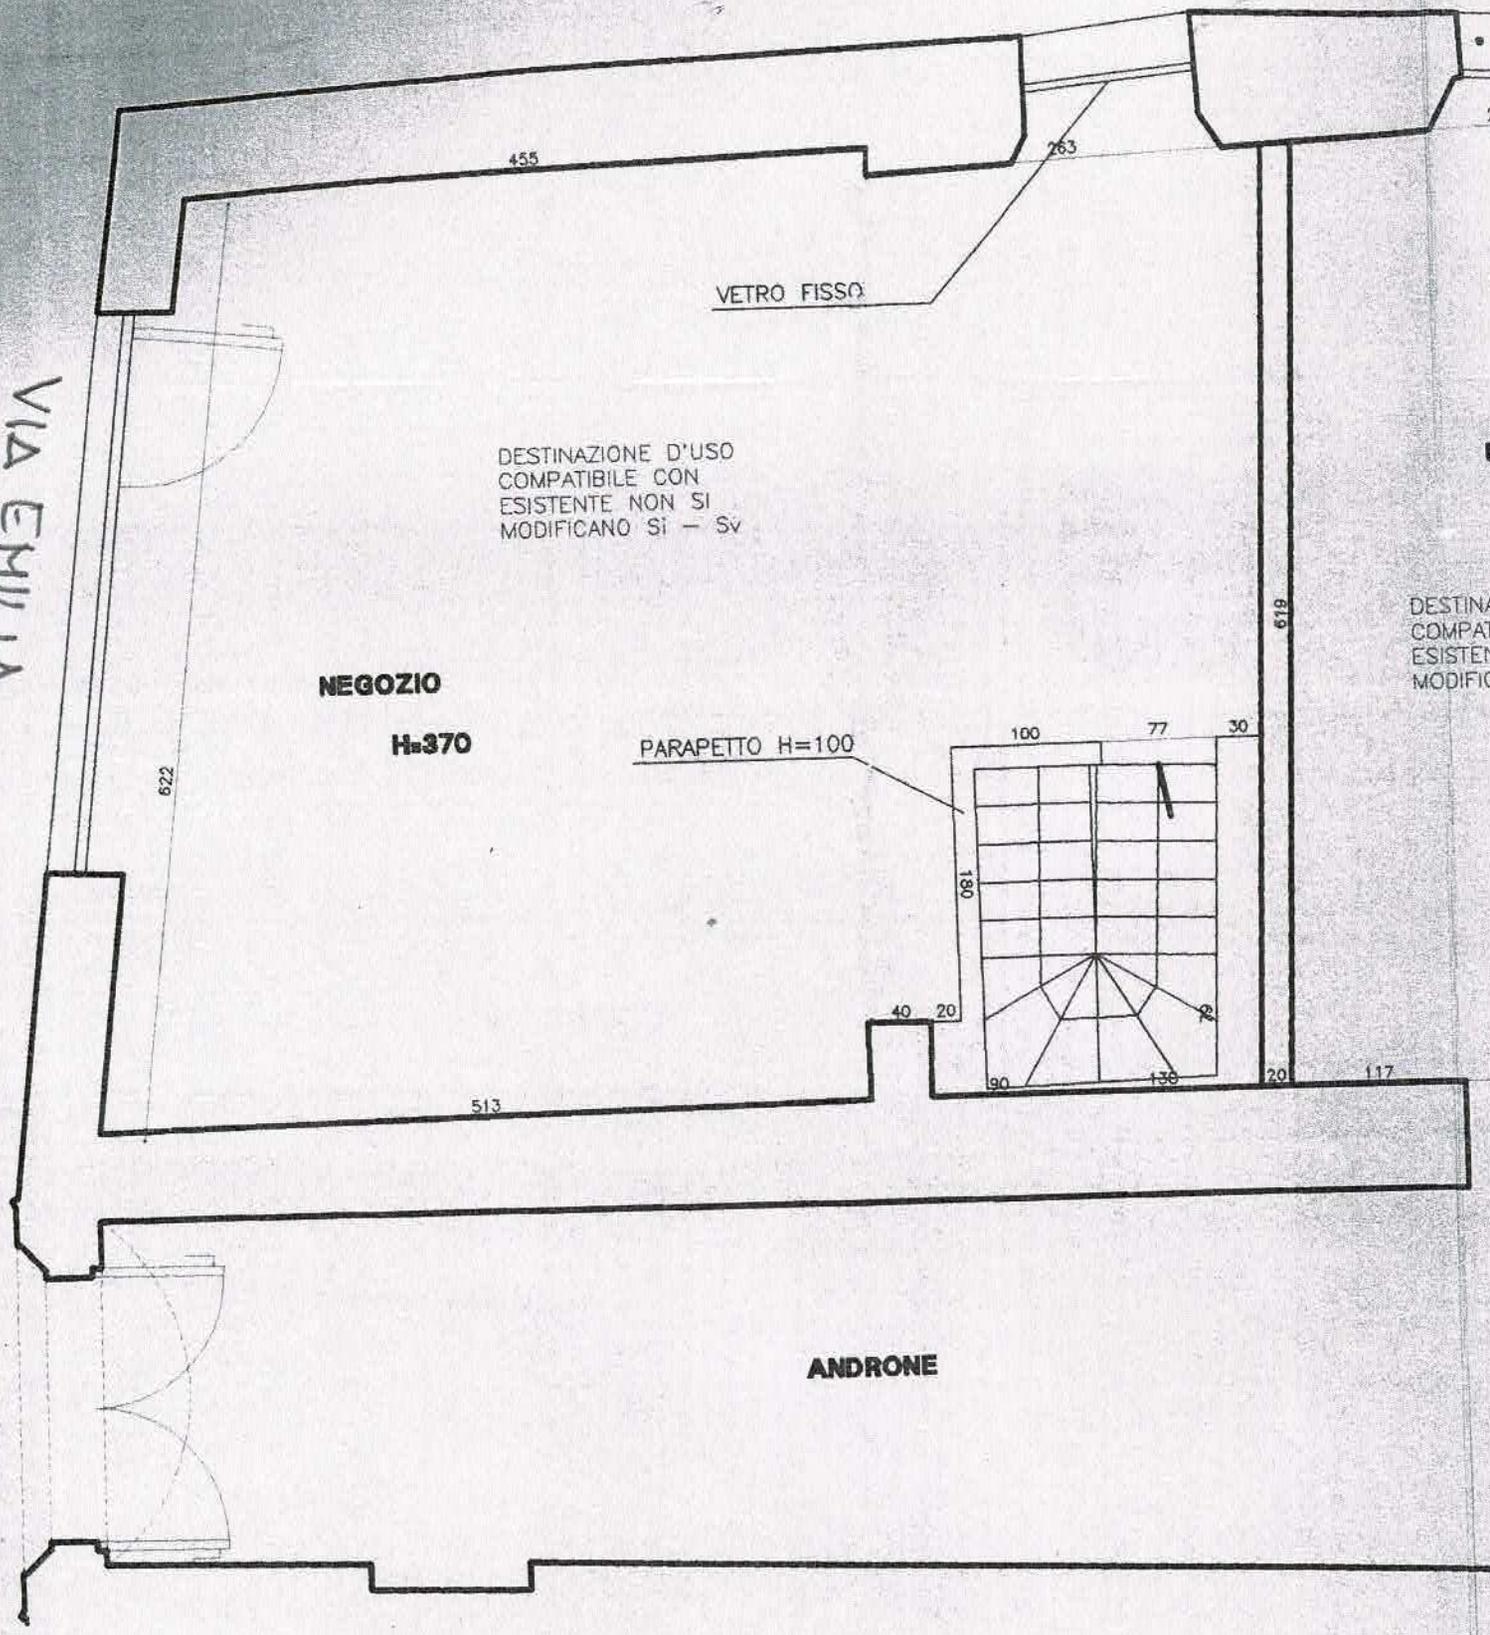

PIANTA PIANO TERRA

PIANTA PIANO INTERRATO

9,14

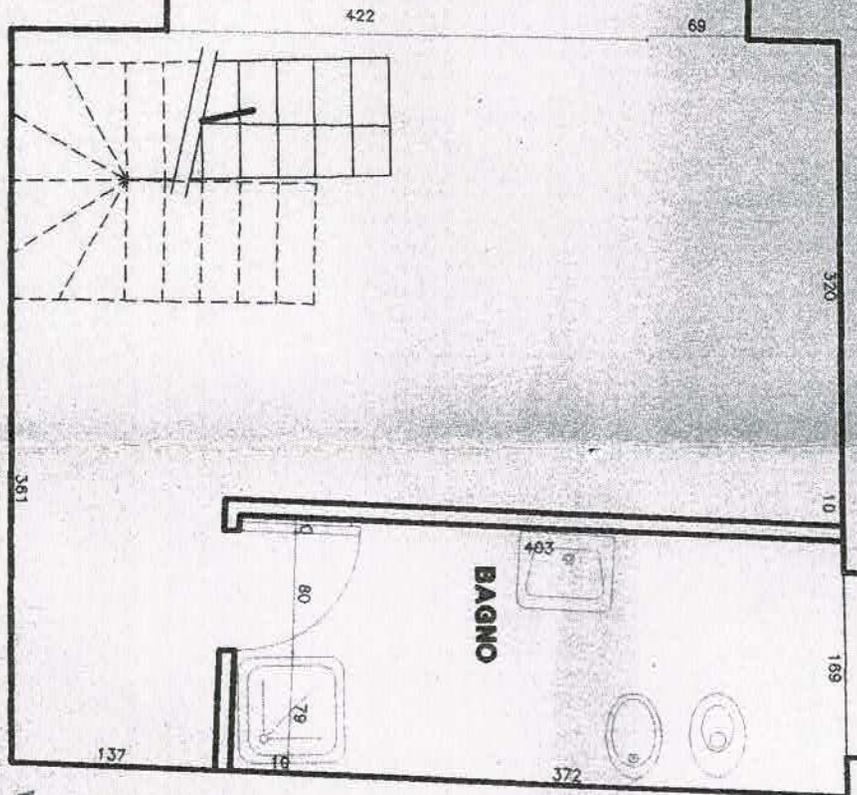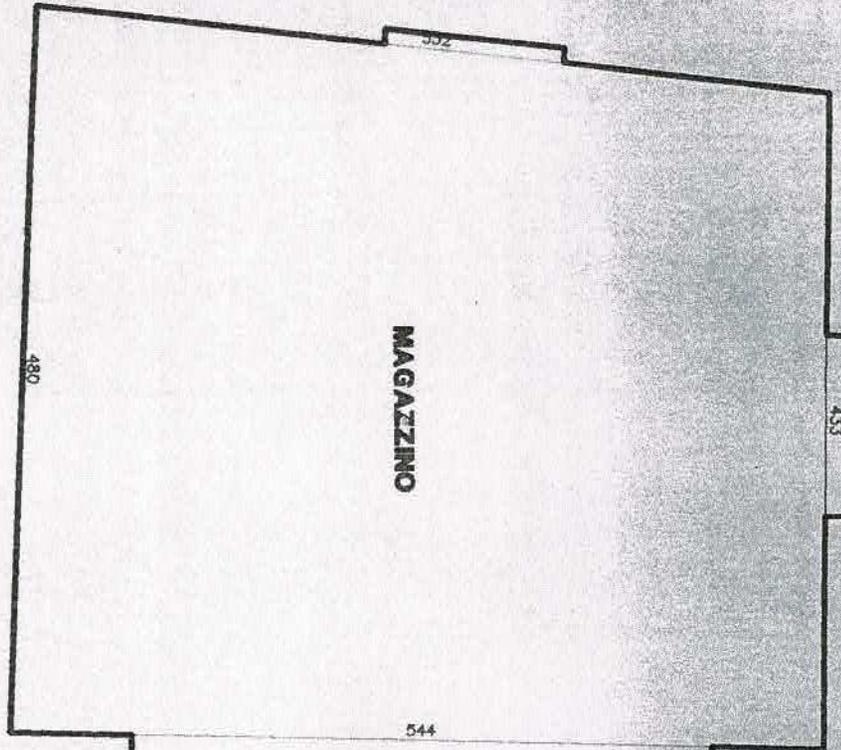

5,19

