

**Agenzia delle Entrate
CATASTO FABBRICATI
Ufficio Provinciale di
Venezia**

Dichiarazione protocollo n. VE0142821 del 17/10/2024

Comune di Musile Di Piave

Via Iv Novembre

civ. 13

B2

Identificativi Catastali:

Sezione:

Foglio: 39

Particella: 160

Subalterno: 8

Compilata da:

Tessari Agostino

Iscritto all'albo:
Geometri

Prov. Venezia


N. 02377

Planimetria

Scheda n. 1

Scala 1:200

LOTTO n°1

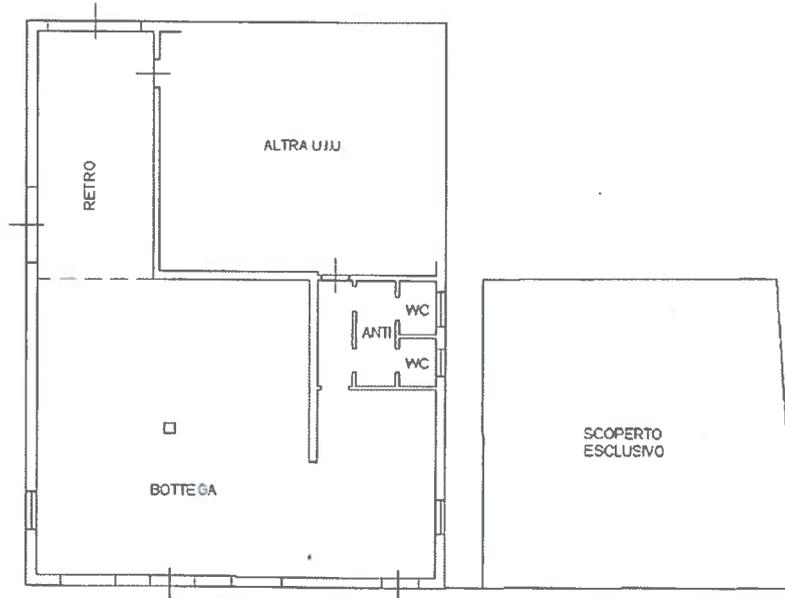

VIA IV NOVEMBRE

PIANO TERRA H 3 20

Nord



Ultima planimetria in atti


Data: 23/11/2024 - n. T64963 - Richiedente: BRBSFN63S27H823P

Totale schede: 1 - Formato di acquisizione: A4(210x297) - Formato stampa richiesto: A4(210x297)


ELABORATO PLANIMETRICO	
Compilato da:	Tessari Agostino
Iscritto all'albo:	Geometri
Prov. Venezia	N. 02377

Agenzia delle Entrate
CATASTO FABBRICATI
 Ufficio Provinciale di
 Venezia


Comune di Musile Di Piave	Protocollo n. VE0142821 del 17/10/2024
Sezione: Foglio: 39 Particella: 160	Tipo Mappale n. 141151 del 11/10/2024
Dimostrazione grafica dei subalterni	Scala 1 : 500

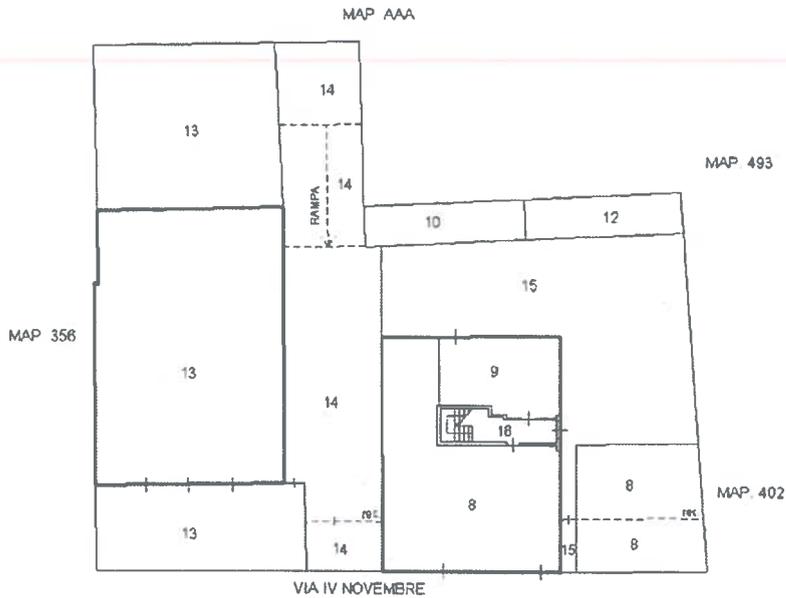

PIANO TERRA

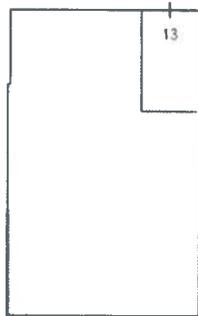


PRIMO PIANO SOTTOSTRADA

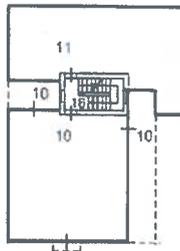

PIANO PRIMO




PIANO PRIMO

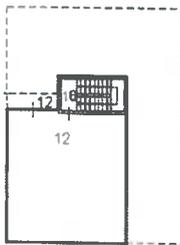

PIANO SECONDO

Nord

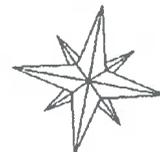


Ultima planimetria in atti

ACCERTAMENTO DELLA PROPRIETA' IMMOBILIARE URBANA ELENCO DEI SUBALTERNI ASSEGNATI


Comune	Sezione	Foglio	Particella	Tipo mappale	del:
MUSILE DI PIAVE		39	160	141151	11/10/2024

Sub	UBICAZIONE via/piazza	n.civ	Piani	Scala	Int	DESCRIZIONE
4						SOPPRESSO
5						SOPPRESSO
6						SOPPRESSO
7						SOPPRESSO
8	via iv novembre	13	T			NEGOZIO CON SCOPERTO ESCLUSIVO
9	via iv novembre	14	T			MAGAZZINO
10	via iv novembre	14	T-1			ABITAZIONE DI TIPO ECONOMICO CON SCOPERTO ESCLUSIVO
11	via iv novembre	14	1			MAGAZZINO
12	via iv novembre	14	T-2			ABITAZIONE DI TIPO ECONOMICO CON SCOPERTO ESCLUSIVO
13	via iv novembre	11	S1-T - 1			NEGOZIO CON SCOPERTO ESCLUSIVO
14	via iv novembre	SNC	T			B.C.N.C. SCOPERTO COMUNE AI SUB. 8-9-10-11-12-13
15	via iv novembre	SNC	T			B.C.N.C. SCOPERTO COMUNE AI SUB. 8-9-10-11-12
16	via iv novembre	SNC	T-1 - 2			B.C.N.C. VANO SCALA COMUNE AI SUB. 8-9-10-11-12

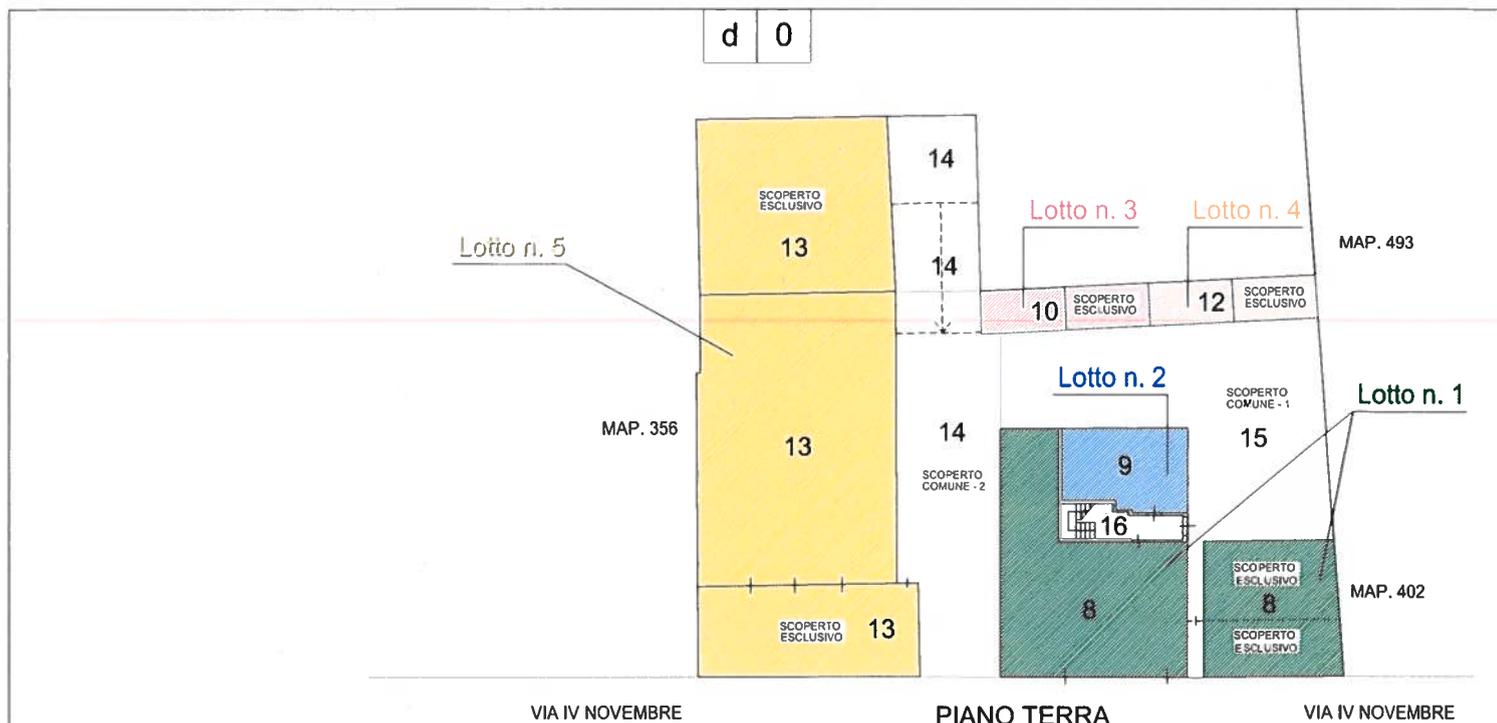


ELENCO IMMOBILI CON SCOPERTI ESCLUSIVI

- SUB. 8 - Lotto n° 1 - NEGOZIO Piano T con scoperto esclusivo
 - SUB. 9 - Lotto n° 2 - MAGAZZINO e RIPOSTIGLIO al Piano T
 - SUB. 10 - Lotto n° 3
 - SUB. 11 - Lotto n° 3
 - SUB. 12 - Lotto n° 4 - ABITAZIONE Piano 2° con scoperto esclusivo
 - SUB. 13 - Lotto n° 5 - EDIFICIO a 3 Piani (S1-T-1°) con scoperto esclusivo
 - SUB. 14 - scoperto comune - 1
 - SUB. 15 - scoperto comune - 2
- } ABITAZIONE e SOFFITTA al P. 1° con scoperto esclusivo

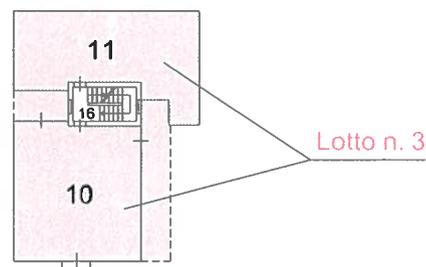

PIANO PRIMO

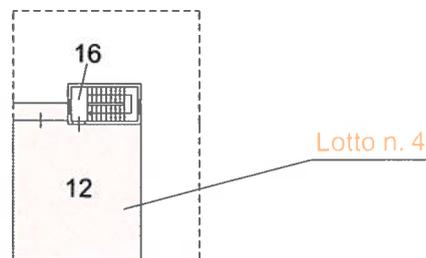

PIANO SECONDO

Nord

