

Agenzia delle Entrate
CATASTO FABBRICATI
Ufficio Provinciale di
Venezia

Dichiarazione protocollo n. VE0142821 del 17/10/2024

Comune di Musile Di Piave

Via Iv Novembre

civ. 14

B8

Identificativi Catastali:

Sezione:

Foglio: 39

Particella: 160

Subalterno: 10

Compilata da:

Tessari Agostino

Iscritto all'albo:

Geometri

Prov. Venezia


N. 02377

Planimetria


Scheda n. 1

Scala 1:200

LOTTO n° 3

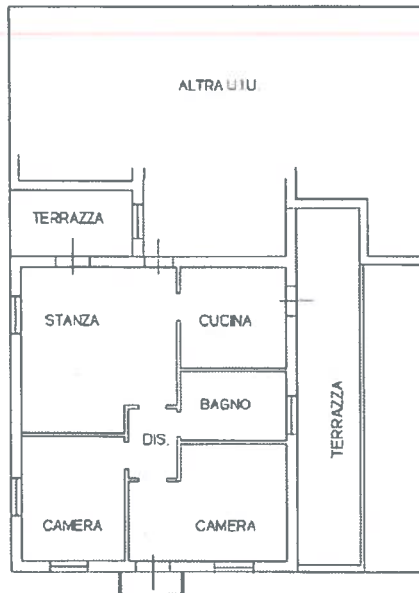

PIANO PRIMO H 2.70

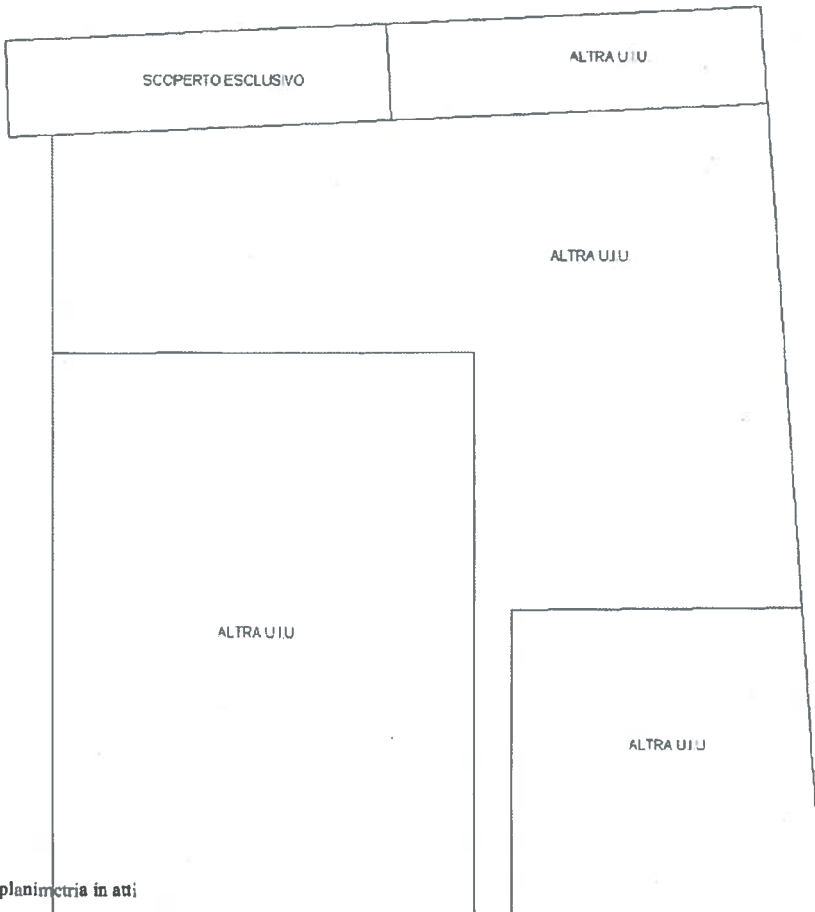

Nord



Ultima planimetria in atti

Data: 23/11/2024 - n. T64965 - Richiedente: BRBSFN63S27H823P

Totale schede: 1 - Formato di acquisizione: A4(210x297) - Formato stampa richiesto: A4(210x297)

Agenzia delle Entrate
CATASTO FABBRICATI
Ufficio Provinciale di
Venezia

Dichiarazione protocollo n. VE0142821 del 17/10/2024

Comune di Musile Di Piave

Via Iv Novembre

civ. 14

B10

Identificativi Catastali:

Sezione:
Foglio: 39
Particella: 160
Subalterno: 11

Compilata da:
Tessari Agostino

Iscritto all'albo:
Geometri

Prov. Venezia


N. 02377

Planimetria

Scheda n. 1

Scala 1:200

LOTTO n°3

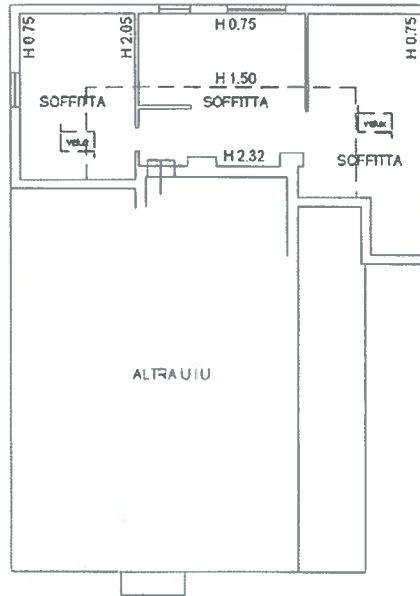

PIANO PRIMO

Nord



Ultima planimetria in atti


Data: 23/11/2024 - n. T64966 - Richiedente: BRBSFN63S27H823P

Totale schede: 1 - Formato di acquisizione: A4(210x297) - Formato stampa richiesto: A4(210x297)

d 2

Lotto n. 3

Lotto n. 3

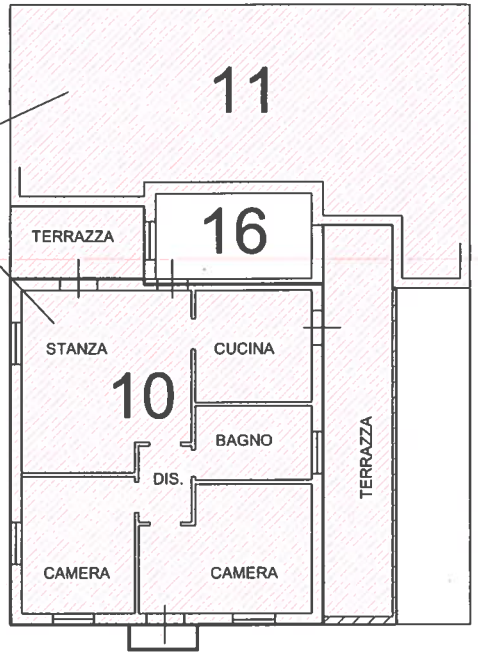

PIANO PRIMO
H = 2.70

ESCLUSIVO

10


SCOPERTO
ESCLUSIVO

15

SCOPERTO
COMUNE - 1

ALTRA U.I.U.

ALTRA U.I.U.

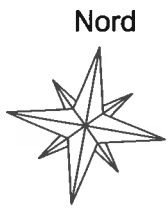


PIANO TERRA

d 3

PIANO PRIMO

SOFFITTA Hm = 1,53

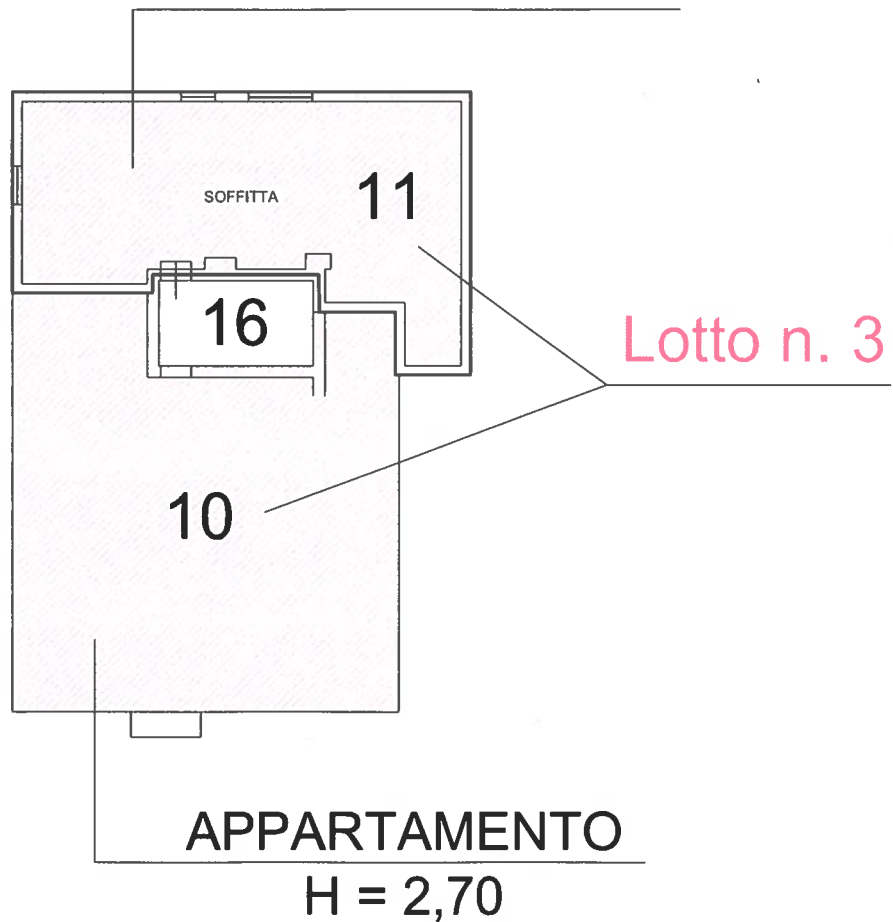


Nord



ACCERTAMENTO DELLA PROPRIETA' IMMOBILIARE URBANA ELENCO DEI SUBALTERNI ASSEGNATI




Comune MUSILE DI PIAVE	Sezione	Foglio 39	Particella 160	Tipo mappale 141151	del: 11/10/2024
---------------------------	---------	--------------	-------------------	------------------------	--------------------

Sub	UBICAZIONE via/piazza	n.civ	Piani	Scala	Int	DESCRIZIONE
4						SOPPRESSO
5						SOPPRESSO
6						SOPPRESSO
7						SOPPRESSO
8	via iv novembre	13	T			NEGOZIO CON SCOPERTO ESCLUSIVO
9	via iv novembre	14	T			MAGAZZINO
10	via iv novembre	14	T-1			ABITAZIONE DI TIPO ECONOMICO CON SCOPERTO ESCLUSIVO
11	via iv novembre	14	1			MAGAZZINO
12	via iv novembre	14	T-2			ABITAZIONE DI TIPO ECONOMICO CON SCOPERTO ESCLUSIVO
13	via iv novembre	11	S1-T - 1			NEGOZIO CON SCOPERTO ESCLUSIVO
14	via iv novembre	SNC	T			B.C.N.C. SCOPERTO COMUNE AI SUB. 8-9-10-11-12-13
15	via iv novembre	SNC	T			B.C.N.C. SCOPERTO COMUNE AI SUB. 8-9-10-11-12
16	via iv novembre	SNC	T-1 - 2			B.C.N.C. VANO SCALA COMUNE AI SUB. 8-9-10-11-12

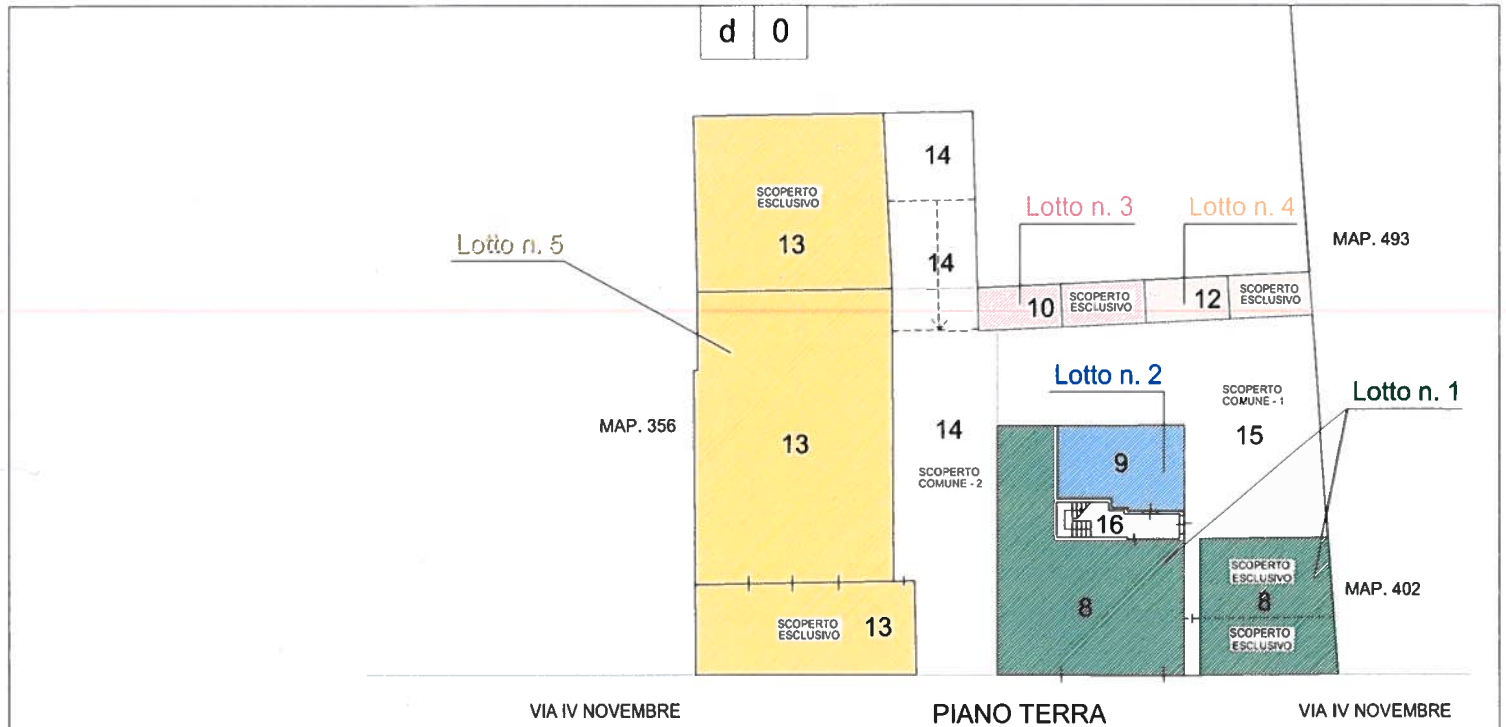

ELENCO IMMOBILI CON SCOPERTI ESCLUSIVI

- SUB. 8 - Lotto n° 1 - NEGOZIO Piano T con scoperto esclusivo
- SUB. 9 - Lotto n° 2 - MAGAZZINO e RIPOSTIGLIO al Piano T
- SUB. 10 - Lotto n° 3 } ABITAZIONE e SOFFITTA al P. 1° con scoperto esclusivo
- SUB. 11 - Lotto n° 3 }
- SUB. 12 - Lotto n° 4 - ABITAZIONE Piano 2° con scoperto esclusivo
- SUB. 13 - Lotto n° 5 - EDIFICIO a 3 Piani (S1-T-1°) con scoperto esclusivo
- SUB. 14 - scoperto comune - 1
- SUB. 15 - scoperto comune - 2

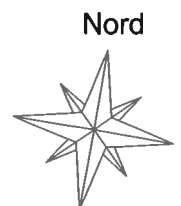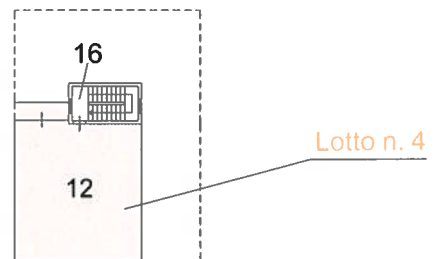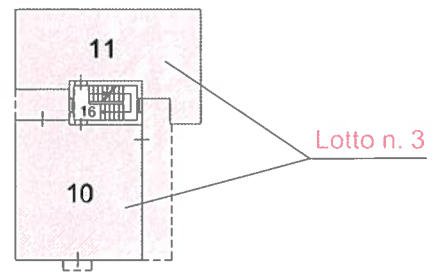

d 1

Lotto n. 3

Lotto n. 4

14

10

SCOPERTO ESCLUSIVO

12

SCOPERTO ESCLUSIVO

Lotto n. 2

SCOPERTO COMUNE - 1

Lotto n. 1

15

SCOPERTO COMUNE - 2

14

RETRO

RIP.
H 2.70

DISPENZA
H 2.70

9

16

WC

ANTI

WC

8

BOTTEGA

SCOPERTO ESCLUSIVO

8

SCOPERTO ESCLUSIVO

VIA IV NOVEMBRE

VIA IV NOVEMBRE

PIANO TERRA H = 3.20

Nord



