

**Agenzia del Territorio
CATASTO FABBRICATI
Ufficio Provinciale di
Venezia**

Dichiarazione protocollo n. VE0023425 del 12/02/2010

ALLEGATO 3.3

Planimetria di u.i.u. in Comune di Fiesso D'artico

Via Giacomo Matteotti

civ. 3/B

Identificativi Catastali:

Sezione:

Foglio: 3

Particella: 840

Subalterno: 7

Compilata da:
Zandarin Bruno


Iscritto all'albo:
Ingegneri

Prov. Padova


N. 2742

Scheda n. 1

Scala 1:200

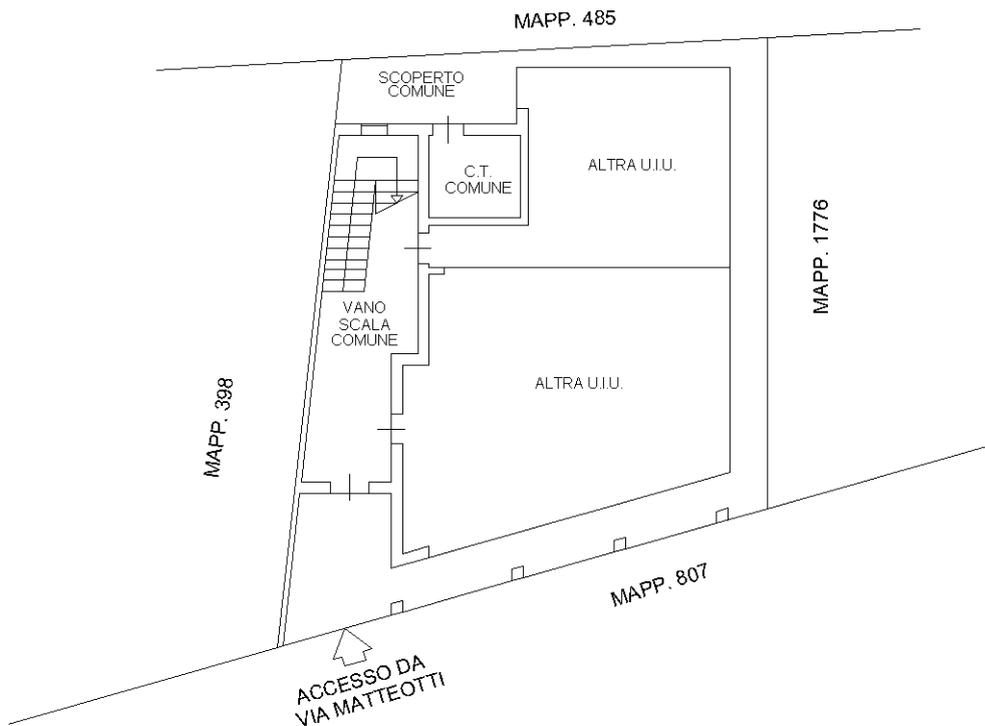


PIANO TERRA H=3.10

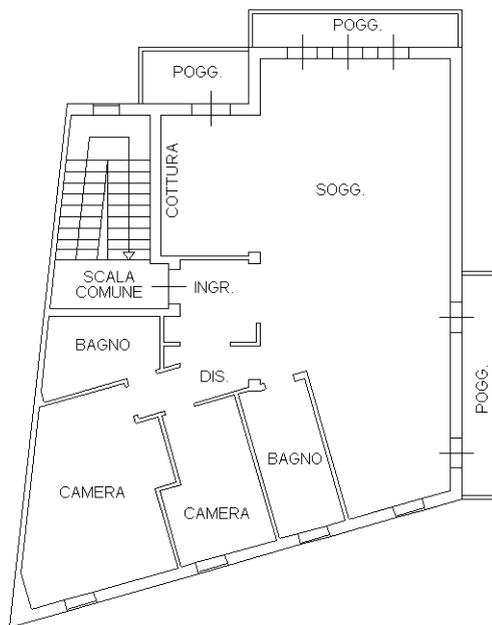

PIANO PRIMO H=2.90

ORIENTAMENTO

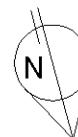

Ultima planimetria in atti