

MODULARIO
F. - Cat. S. T. - 308



MINISTERO DELLE FINANZE
DIREZIONE GENERALE DEL CATASTO E DEI SERVIZI TECNICI ERARIALI

MOD. A (Nuovo Catasto Edilizio Urbano)



NUOVO CATASTO EDILIZIO URBANO

Lire
100

(R. DECRETO-LEGGE 13 APRILE 1939, N. 652)

Planimetria dell'immobile situato nel Comune di CAVARZERE Via A. VOLTA
Ditta ESTE Spa. Padova via S.Fermo,63 Cod.fisc. 00606780286
Allegata alla dichiarazione presentata all'Ufficio Tecnico Erariale di VENEZIA

strada prevista

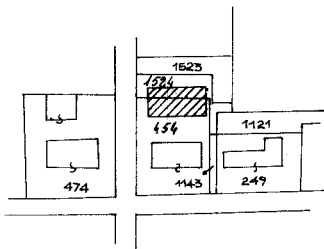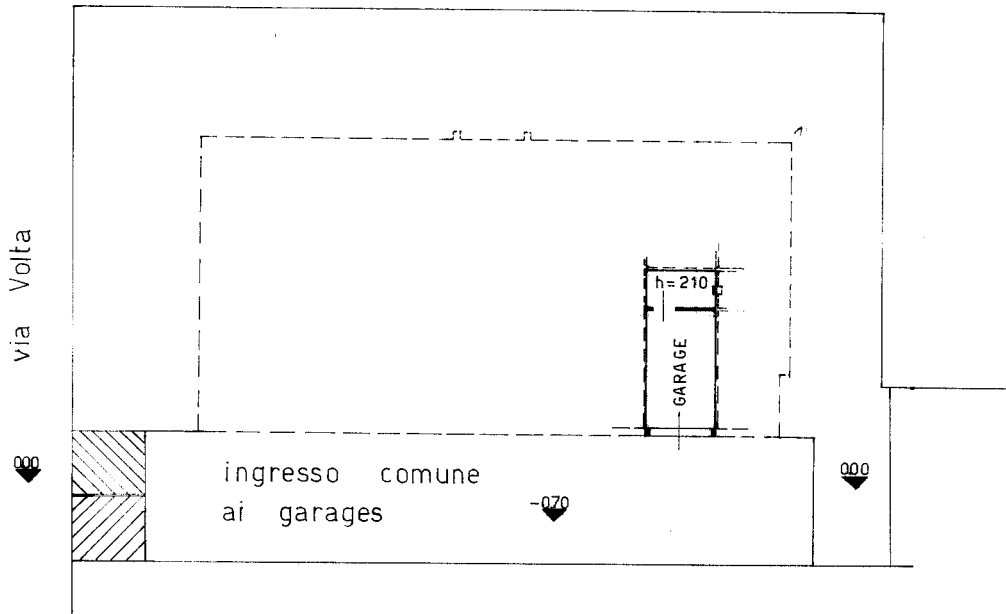

estratto di mappa F.48
scala 1:2000 M.454-1524

ORIENTAMENTO



SCALA DI 1: 200

SPAZIO RISERVATO PER LE ANNOTAZIONI D'UFFICIO

DATA
PROT. N°

32

Compilata dal ING. PIETRO BONINSEGNA (Titolo, nome e cognome del tecnico)

Iscritto all'Albo degli INGEGNERI della Provincia di VENEZIA

DATA

Firma:

LPS-OFFICINA C.V.-ROMA

Catasto dei Fabbricati - Situazione al 19/07/2021 - Comune di CAVARZERE (C383) - < Foglio: 48 - Particella: 1524 - Subalterno: 18 >
VIA ALESSANDRO VOLTA n. 25 piano: T;

Ultima planimetria in atti