

MODULARIO
F. - Cat. S. T. - 300



MINISTERO DELLE FINANZE
DIREZIONE GENERALE DEL CATASTO E DEI SERVIZI TECNICI ERARIALI

MOD. A (Nuovo Catasto Edilizio Urbano)



Lire
100

NUOVO CATASTO EDILIZIO URBANO

(R. DECRETO-LEGGE 13 APRILE 1939, N. 652)

Planimetria dell'immobile situato nel Comune di CAVARZERE Via A. VOLTA
Ditta ESTE Spa Padova via S. Fermo, 63 Cod. fisc. 00606780286
Allegata alla dichiarazione presentata all'Ufficio Tecnico Erariale di VENEZIA

PIANO TERRA

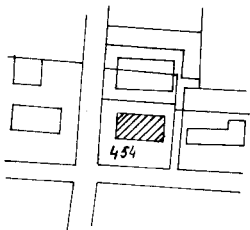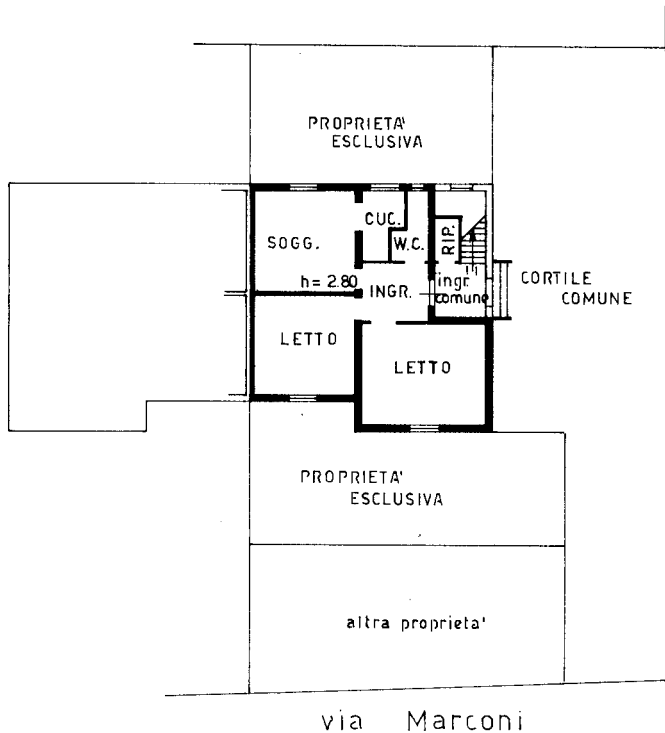

ESTRATTO DI MAPPA
SCALA 1:2000
FOGLIO 48 m.n. 454

ORIENTAMENTO



SCALA DI 1: 200

SPAZIO RISERVATO PER LE ANNOTAZIONI D'UFFICIO

DATA
PROT. N°

80

P83
80

Compilata dal ING. PIETRO BONINSEGNA
(Titolo, nome e cognome del tecnico)

Iscritto all'Albo degli INGEGNERI
della Provincia di VENEZIA

DATA

Firma:

IRS-OFFICINA CV.-ROMA

Catasto dei Fabbricati - Situazione al 19/07/2021 - Comune di CAVARZERE (C383) - < Foglio: 48 - Particella: 454 - Subalterno: 12 >
VIA ALESSANDRO VOLTA piano: T;

Ultima planimetria in atti