

Studio Tecnico Bolsi Geom. Simone

0372-750087 -  
geombolsi@studiotecnicobolsi.it - simone.bolsi@geopec.it



■ **Planimetrie catastali**

**N. 3 - Planimetria appartamento**

Data: 25/01/2024 - n. E291081 - Richiedente: BLSMN78R11D150E

<b>Agenzia del Territorio CATASTO FABBRICATI Ufficio Provinciale di Cremona</b>	DISTRIBUZIONE protocollo n. C/8010012 del 05/03/2024 Planimetria di u.i.u. in Comune di Vescovato Via Malta civ.	
	Identificativi Catastali: Sezione: Foglio: 10 Particella: 478 Subalterno: 308	Compilata da: Maldotti Erio Iscritta all'albo: Geometri Prov. Cremona N. 1021

Scheda n. 1 Scala 1:200

**PIANO PRIMO**

NORD

Questo planimetria in atti  
 Data: 25/01/2024 - n. E291081 - Richiedente: BLSMN78R11D150E  
 Formato scheda: 1 - Formato di acquisizione: A4(210x297) - Formato stampa richiesta: A4(210x297)

Camera del Fabbricati - Situazione al 25/01/2024 - Comune di VESCOVATO (LO) - Foglio 10 - Particella 478 - Subalterno 308 - VES. MUR. D. PIANO I

Via Buoso da Dovara n.1/b - 26100 Cremona, data rapporto martedì 05/03/2024

Pagina 17 di 39

Firmato Da: BOLSI SIMONE Emesso Da: ARUBAPEC S.P.A. NG CA 3 Serial#: 1c7c84a5f1609709ee1cec2e320a92a




Studio Tecnico Bolsi Geom. Simone

0372-750087 -  
geombolsi@studiotecnicobolsi.it - simone.bolsi@geopec.it



■ **Planimetrie catastali**

**N. 4 - Planimetria box**

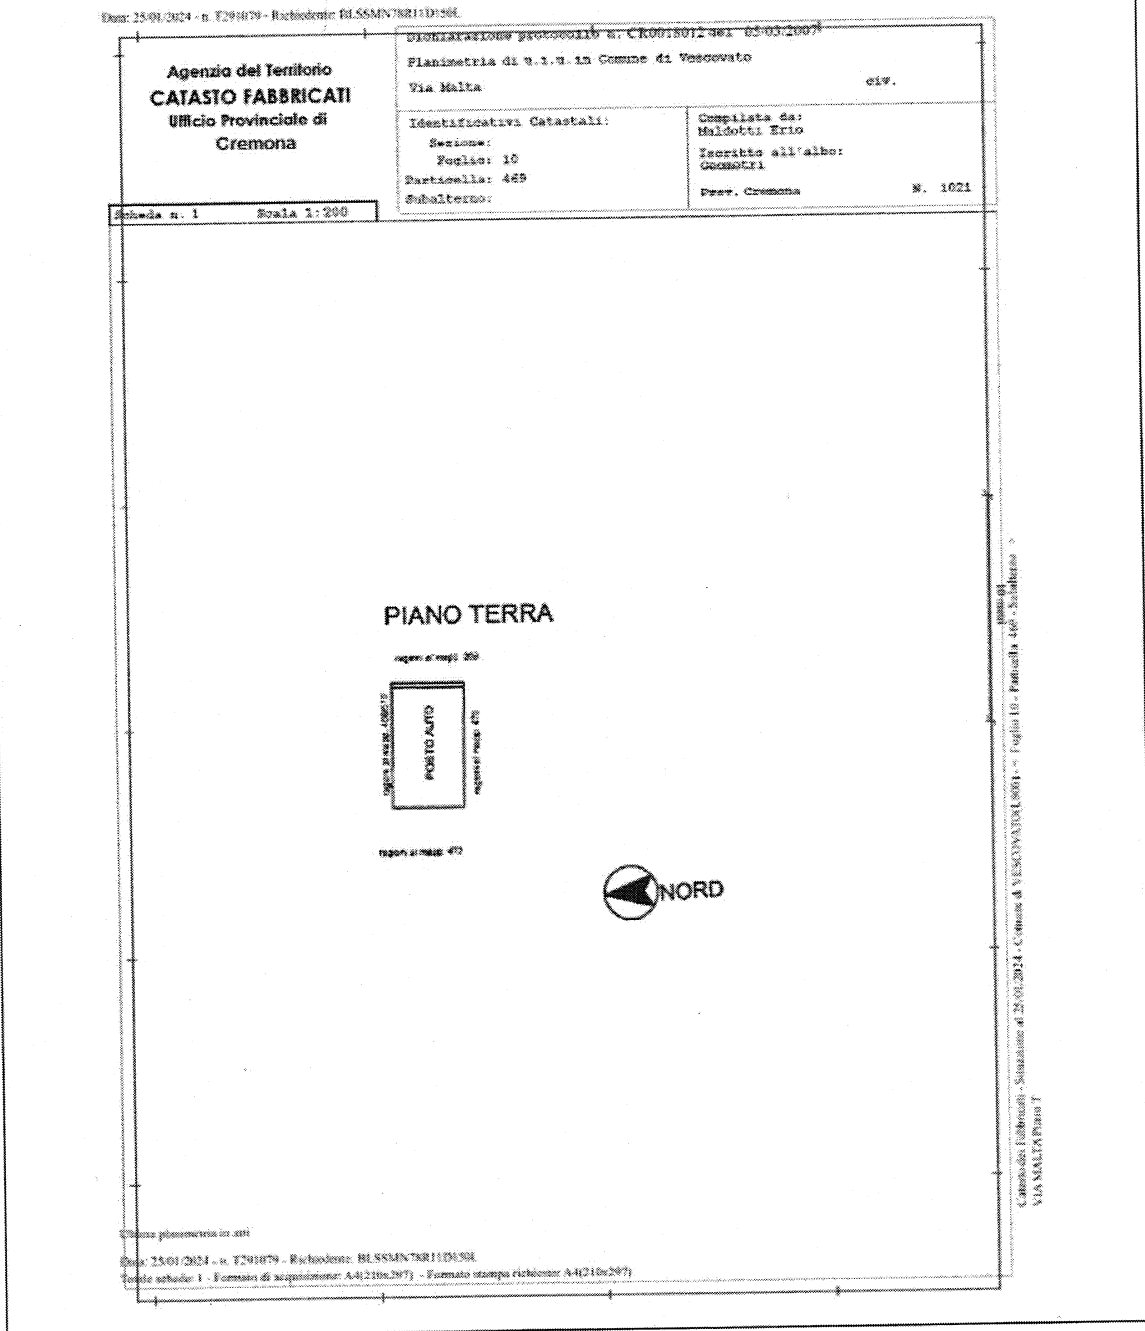

Via Buoso da Dovara n.1/b - 26100 Cremona, data rapporto martedì 05/03/2024




Studio Tecnico Bolsi Geom. Simone

0372-750087 -  
geombolsi@studiotecnicobolsi.it - simone.bolsi@geopec.it



■ Estratti di mappa catastali

N. 5 - Estratto di mappa

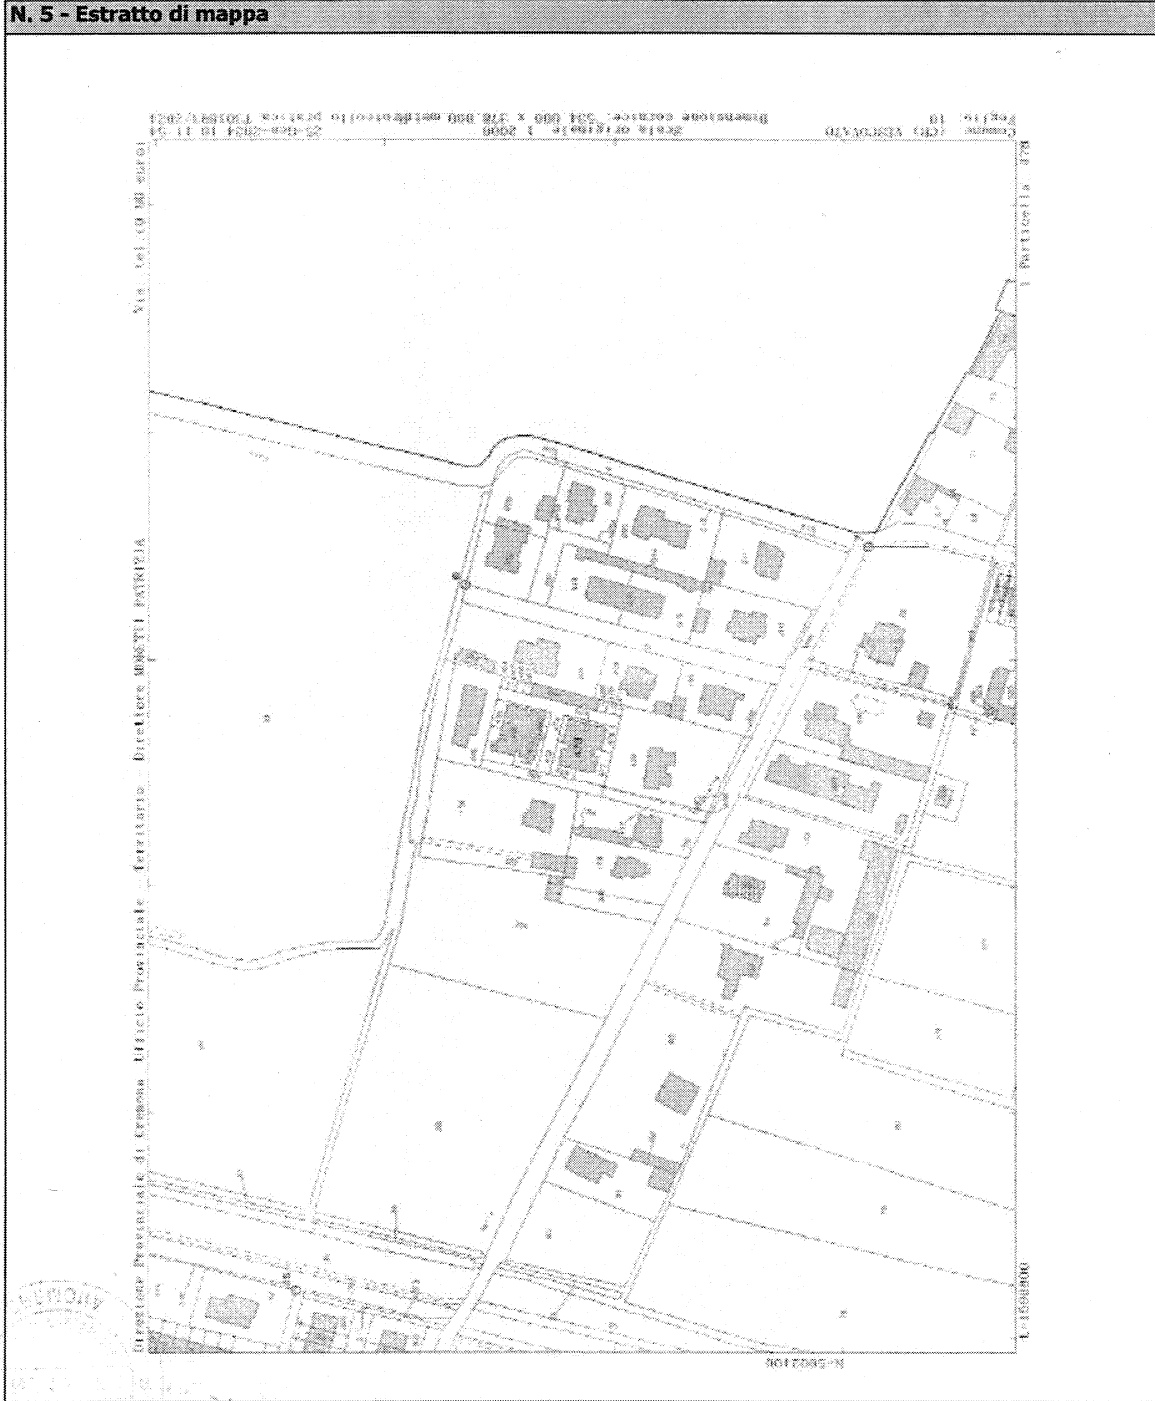

Via Buoso da Dovara n.1/b - 26100 Cremona, data rapporto martedì 05/03/2024

Pagina 19 di 39

