

**Agenzia del Territorio  
CATASTO FABBRICATI**  
Ufficio provinciale di  
Varese


Dichiarazione protocollo n. VA0243470 del 05/08/2010  
Planimetria di u.i.u. in Comune di Cavarina Con Premazzo  
Via Bertolotti  
civ. 23

Identificativi Catastali:  
Sezione: CA  
Foglio: 3  
Particella: 914  
Subalterno: 503

Compilata da:  
Boscolo Andrea  
Iscritto all'albo:  
Geometri  
Prov. Varese  
N. 3172

Scheda I.P.T. n. 1  
Scala 1: 200

Ultima planimetria in atti

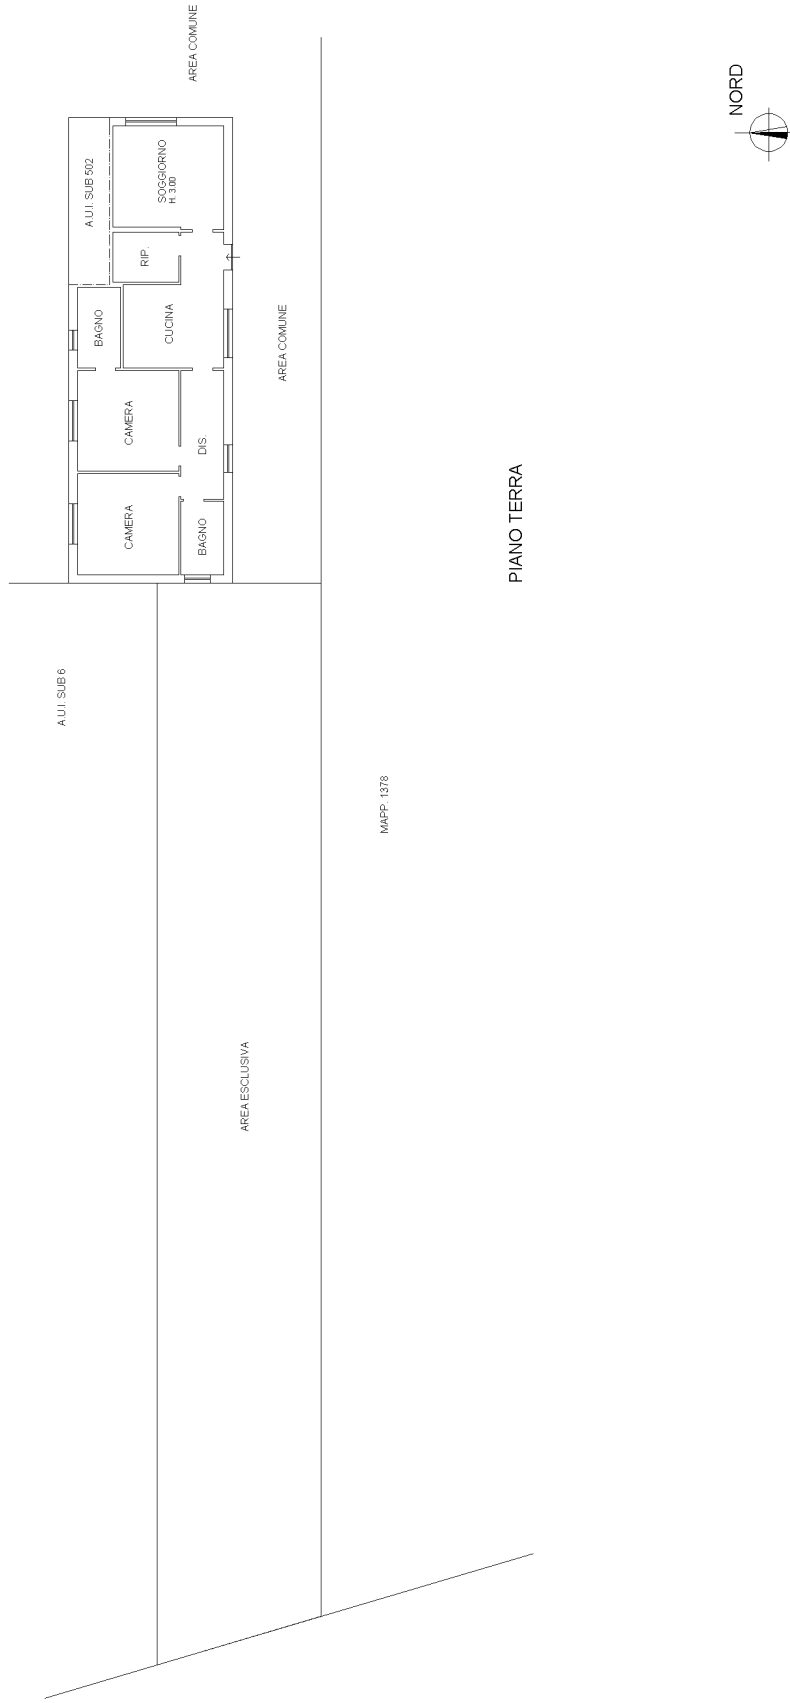

PIANO TERRA

MAFP-1373