

MOD. AN (CP/1)  
LIRE  
400

MINISTERO DELLE FINANZE  
DIREZIONE GENERALE DEL CATASTO E DEI SISTEMI  
**CATASTO EDILIZIO URBANO** (RD. 13-4-1939, n. 652)




OGGIAMO  
CATASTO


Planimetria di: a. u. n. m. Comune di: **FOGGIA** via del Salice, loc. Pezza del Salice, civ. ....



**PIANO INTERRATO**  
H m = 3,00 m

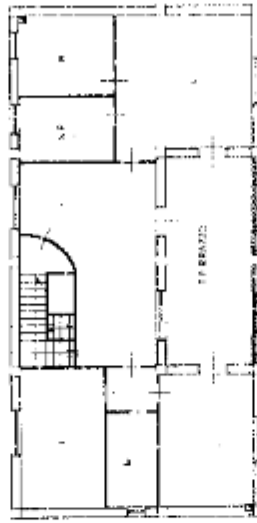

**PIANO PRIMO**  
H m = 2,50 m

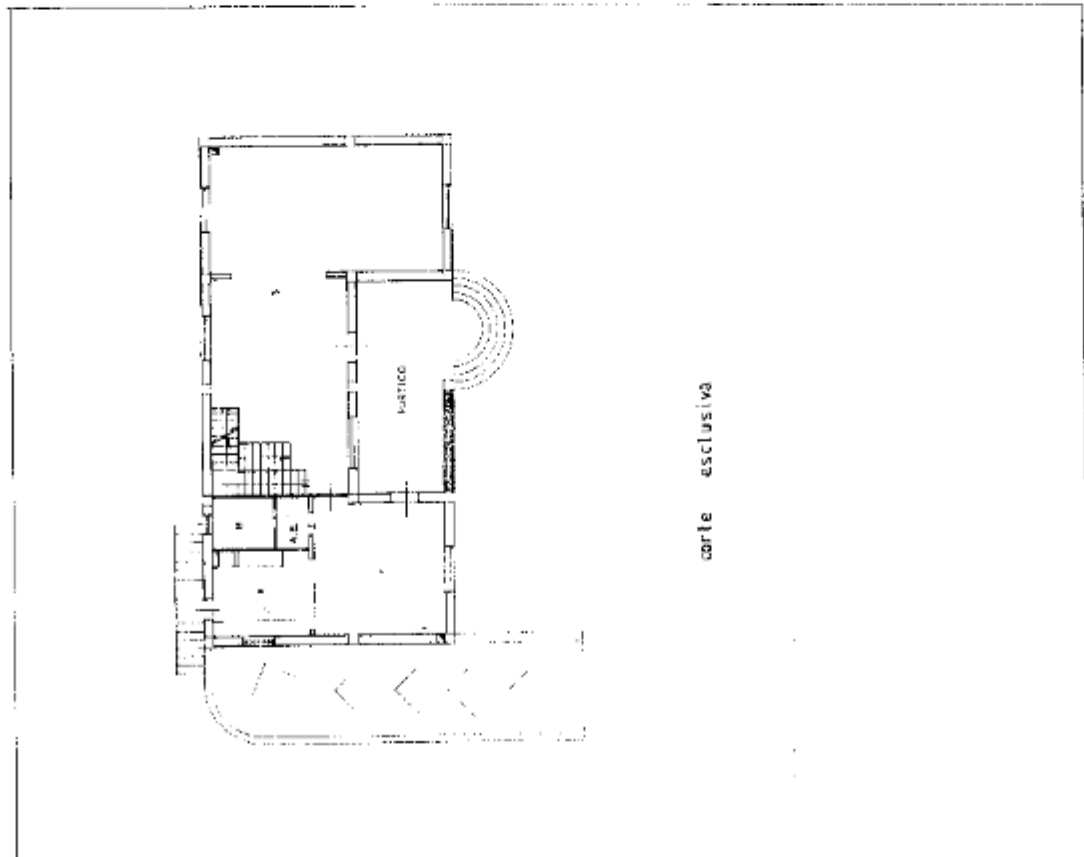


corte esclusiva

STRALCIO PLANIMETRICO

SCALA 1:4000



02563021

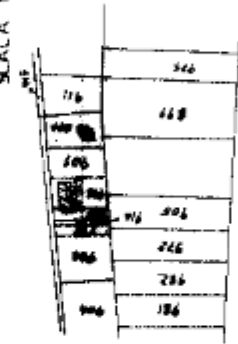

ORIENTAMENTO



SCALA DI 1:200

RESERVAZIONE PERICOLO

Comune di: **FOGGIA** **FIORE GAETANO**

Dipartimento: **FOGGIA**

Scritto in albo degli ingegneri

n° **1088**

nella sede di **FOGGIA**

n° **953**

Prof. **Giuseppe Conchiaro**

man/01

Catasto dei Fabbricati - Situazione al 28/12/2023 - Comune di FOGGIA (DB48) - < Foglio 144 - Particella 953 - Subalterno >

Firmato DA: **FOGGIA** **INFOCAMERE QUALIFIED ELECTRONIC SIGNATURE CA** Serial#: e2ea0

Ultima planimetria in atti

PIANO TERZO  
H = 2,30 m