

**Agenzia delle Entrate
CATASTO FABBRICATI
Ufficio Provinciale di
Macerata**

Dichiarazione protocollo n. MC0053476 del 08/07/2015

Planimetria di u.i.u. in Comune di Recanati

Viale Cesare Battisti

civ. 28

Identificativi Catastali:

Sezione:

Foglio: 122

Particella: 256

Subalterno: 10

Compilata da:

Biaigioli Giancarlo


Iscritto all'albo:
Architetti

Prov. Macerata


N. 00174

Scheda n. 1

Scala 1:200

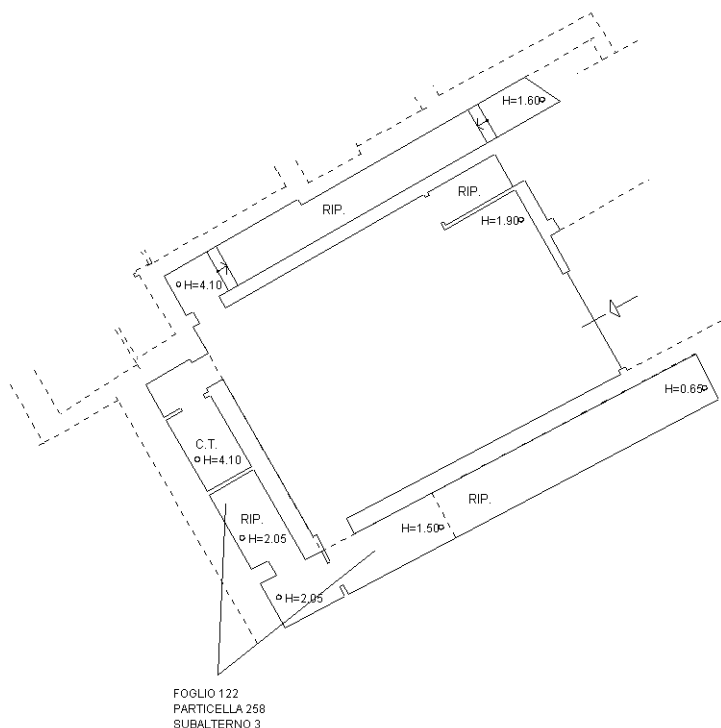

P.T. (per p.lla 256) e P.S1 (per p.lla 258)

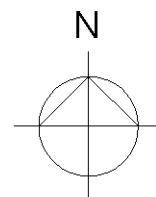

Ultima planimetria in atti

