

**Agenzia del Territorio
CATASTO FABBRICATI
Ufficio Provinciale di
Macerata**

Dichiarazione protocollo n. MC0174141 del 06/11/2008

Planimetria di u.i.u. in Comune di Recanati

Viale Cesare Battisti

civ. 28

Identificativi Catastali:

Sezione:

Foglio: 122

Particella: 256

Subalterno: 7

Compilata da:

Bonifazi Franco

Iscritto all'albo:

Geometri


Prov. Macerata

N. 507

Scheda n. 1

Scala 1:200

TAVOLA 1/2

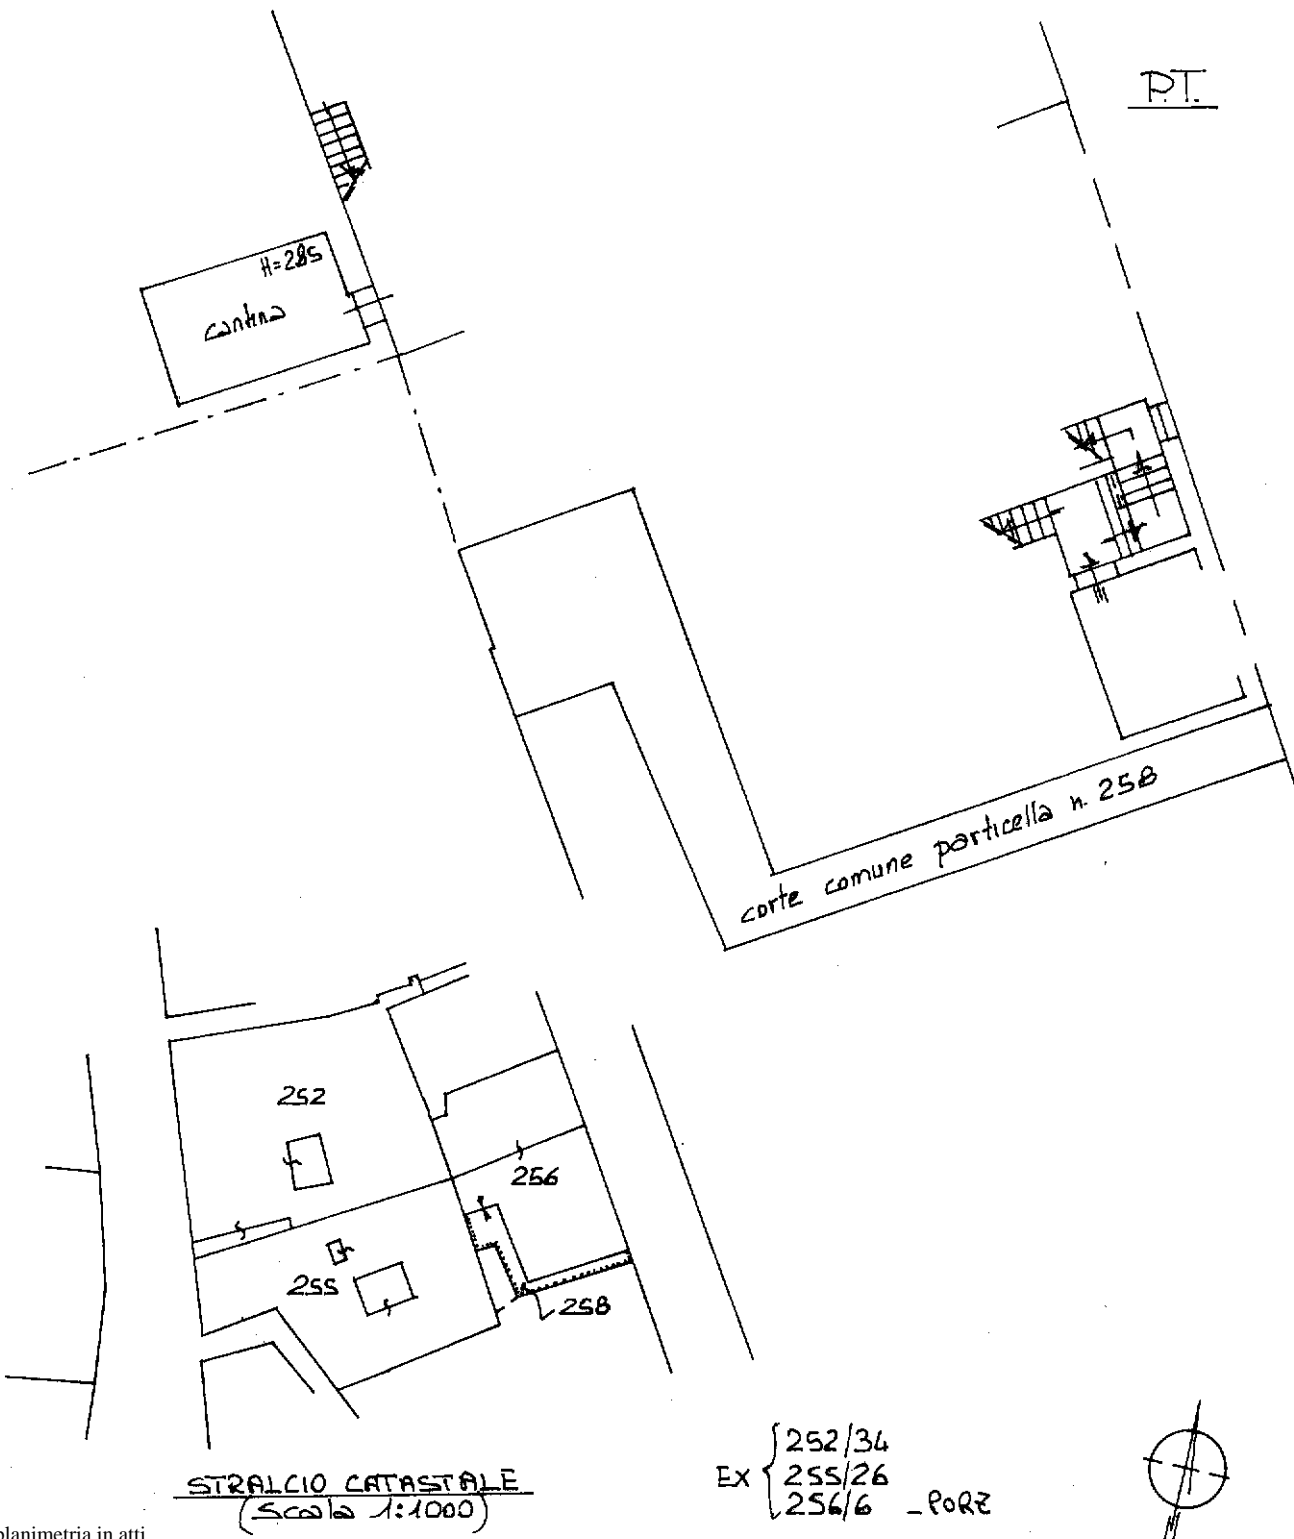

Ultima planimetria in atti

**Agenzia del Territorio
CATASTO FABBRICATI
Ufficio Provinciale di
Macerata**

Dichiarazione protocollo n. MC0174141 del 06/11/2008

Planimetria di u.i.u. in Comune di Recanati

Viale Cesare Battisti

civ. 28

Identificativi Catastali:

Sezione:

Foglio: 122

Particella: 256

Subalterno: 7

Compilata da:

Bonifazi Franco

Iscritto all'albo:

Geometri


Prov. Macerata

N. 507

Scheda n. 2

Scala 1:200

TAVOLA 2/2

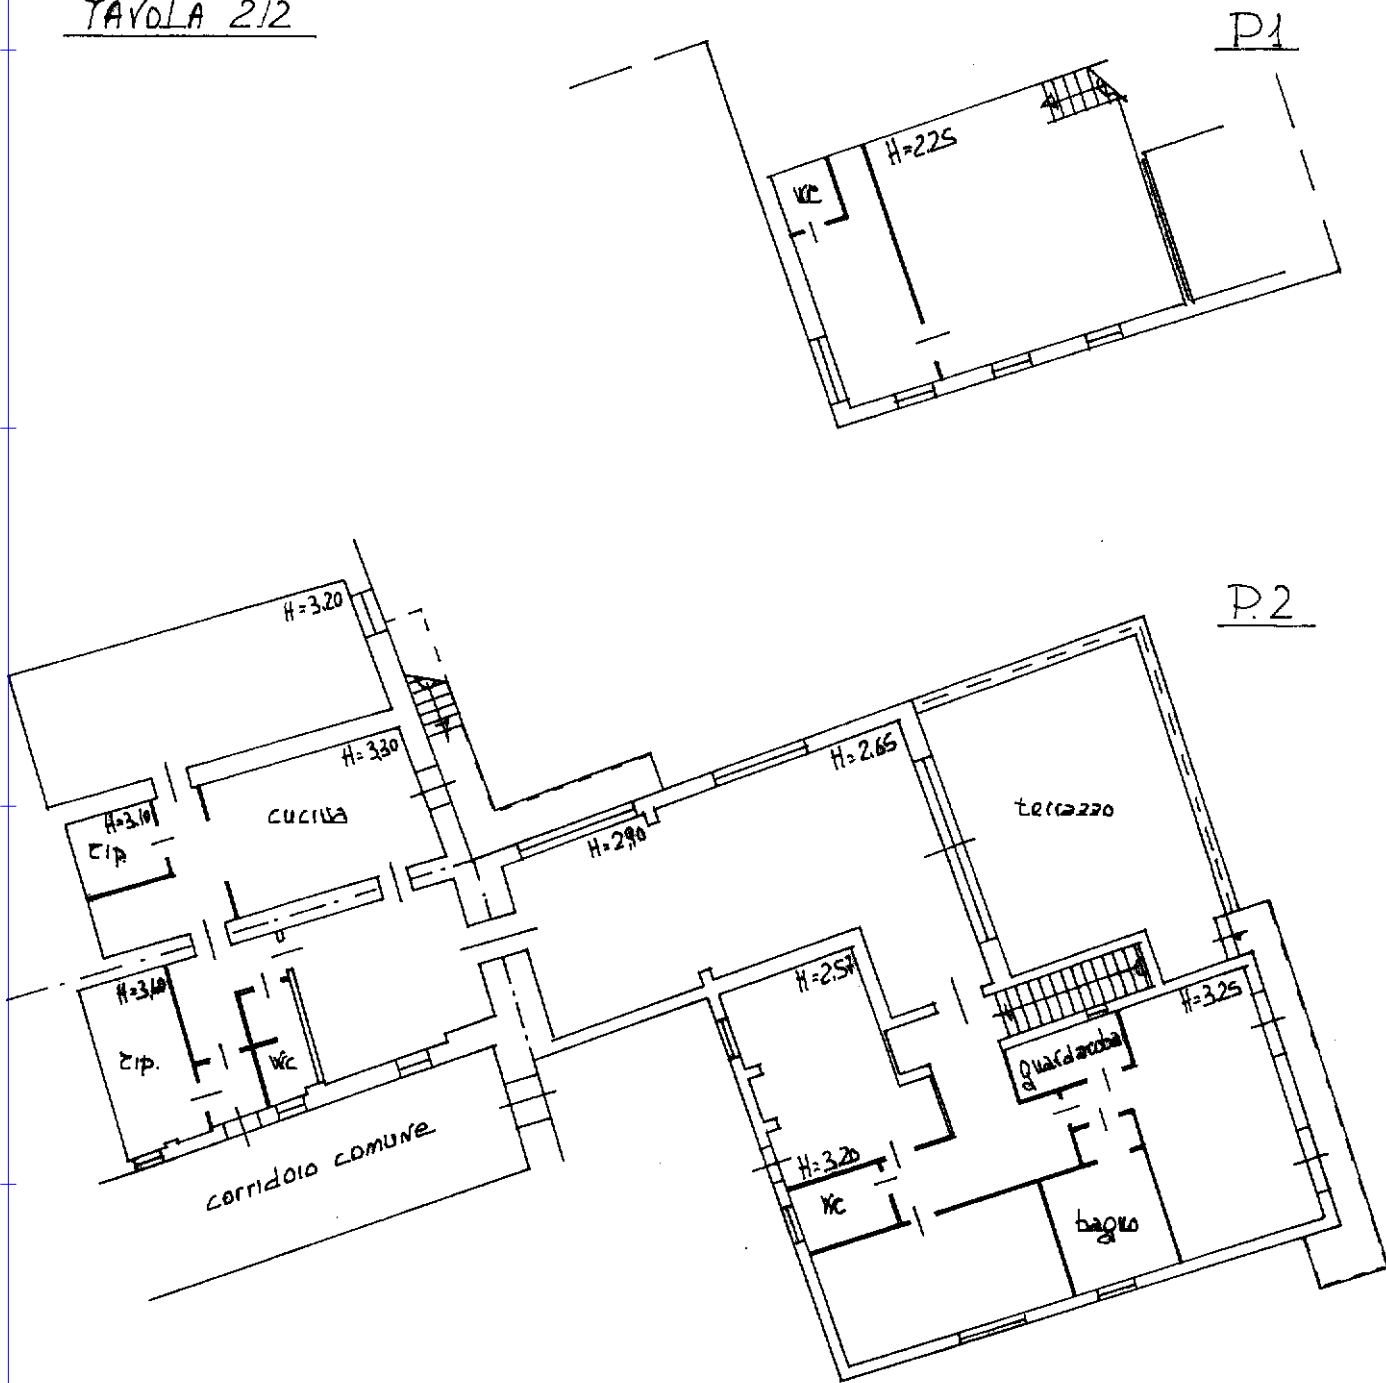

Ultima planimetria in atti

