

**Agenzia del Territorio
CATASTO FABBRICATI
Ufficio Provinciale di
Latina**

Dichiarazione protocollo n. LT0221730 del 02/07/2009

Planimetria di u.i.u. in Comune di Sonnino

Via Vallerotta

civ.

Identificativi Catastali:

Sezione:
Foglio: 33
Particella: 804
Subalterno: 2


Compilata da:
Gasbarrone Marco

Iscritto all'albo:
Geometri

Prov. Latina

N. 1832

Scheda n. 1 Scala 1:100

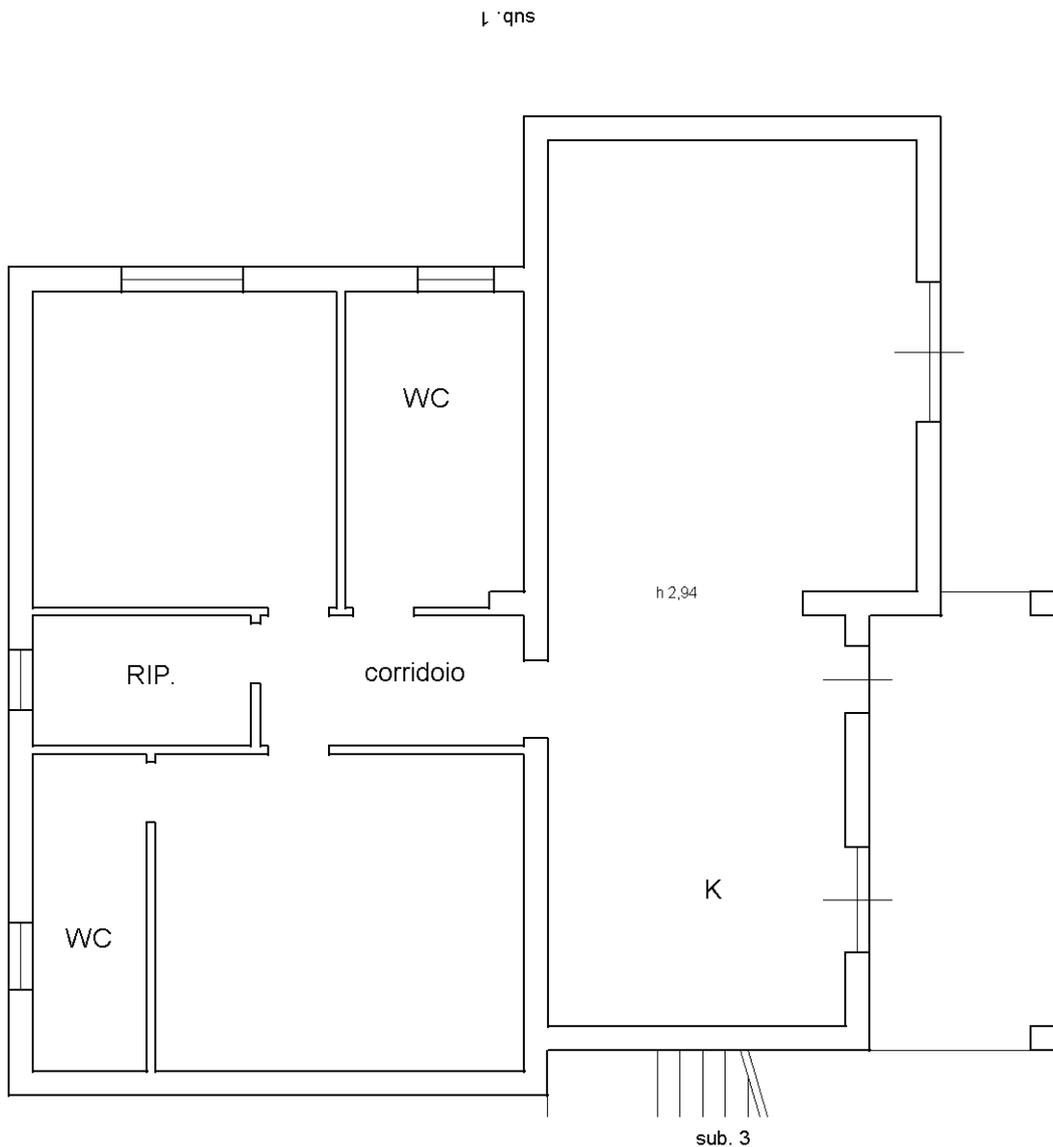

sub. 1

PIANO TERRA



Ultima planimetria in atti

Agenzia del Territorio
CATASTO FABBRICATI
Ufficio Provinciale di
Latina

ELABORATO PLANIMETRICO

Compilato da:
Gasbarrone Marco

Iscritto all'albo:
Geometri

Prov. Latina

N. 1832

Comune di Sonnino

Sezione: Foglio: 33


Particella: 804

Protocollo n. LT0221730 del 02/07/2009


Tipo Mappale n. del

Dimostrazione grafica dei subalterni

Scala 1 : 500

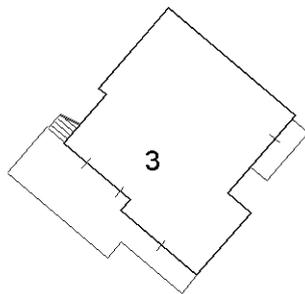

PIANO PRIMO

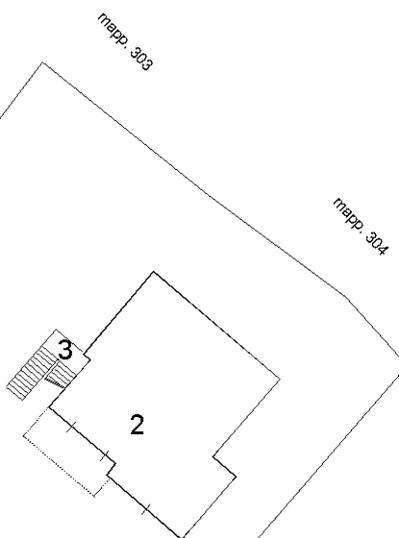

PIANO TERRA



Ultima planimetria in atti

ACCERTAMENTO DELLA PROPRIETÀ IMMOBILIARE URBANA ELENCO DEI SUBALTERNI ASSEGNATI

Comune SONNINO	Sezione	Foglio 33	Particella 804	Tipo mappale	del:
-------------------	---------	--------------	-------------------	--------------	------

Sub	UBICAZIONE via/piazza	n.civ	Piani	Scala	Int	DESCRIZIONE
						SOPPRESSO
1	VIA VALLEROTTA		T			BENE COMUNE NON CENSIBILE - CORTE - AI SUB 2 E 3.
2	VIA VALLEROTTA		T			ABITAZIONE DI TIPO CIVILE
3	VIA VALLEROTTA		T-1			UNITA' IN CORSO DI COSTRUZIONE