

**Agenzia delle Entrate**  
**CATASTO FABBRICATI**  
 Ufficio provinciale di  
 Foggia

Dichiarazione protocollo n. FG0308383 del 06/12/2013  
 Planimetria di u.i.u. in Comune di Foggia  
 Contrada San Lorenzo

civ. SNC

Identificativi Catastali:  
 Sezione: 148  
 Foglio: 1330  
 Particella: 1330  
 Subalterno: 3

Compilata da:  
 Stefania Fernando  
 Iscritto all'albo:  
 Geometri  
 Prov. Foggia  
 N. 1917


Scala 1:1250

Ultima planimetria in atti

Data: 28/12/2023 - n. T201768 - Richiedente: MFFVCN52A03L273Y  
 Totale schede: 25 - Formato di acquisizione: A3(297x420) - Formato stampa richiesto: A4(210x297)


**PLANIMETRIA D'INSIEME**

F.148 P.LLA 1330/3 E F.181 P.LLA 743/1

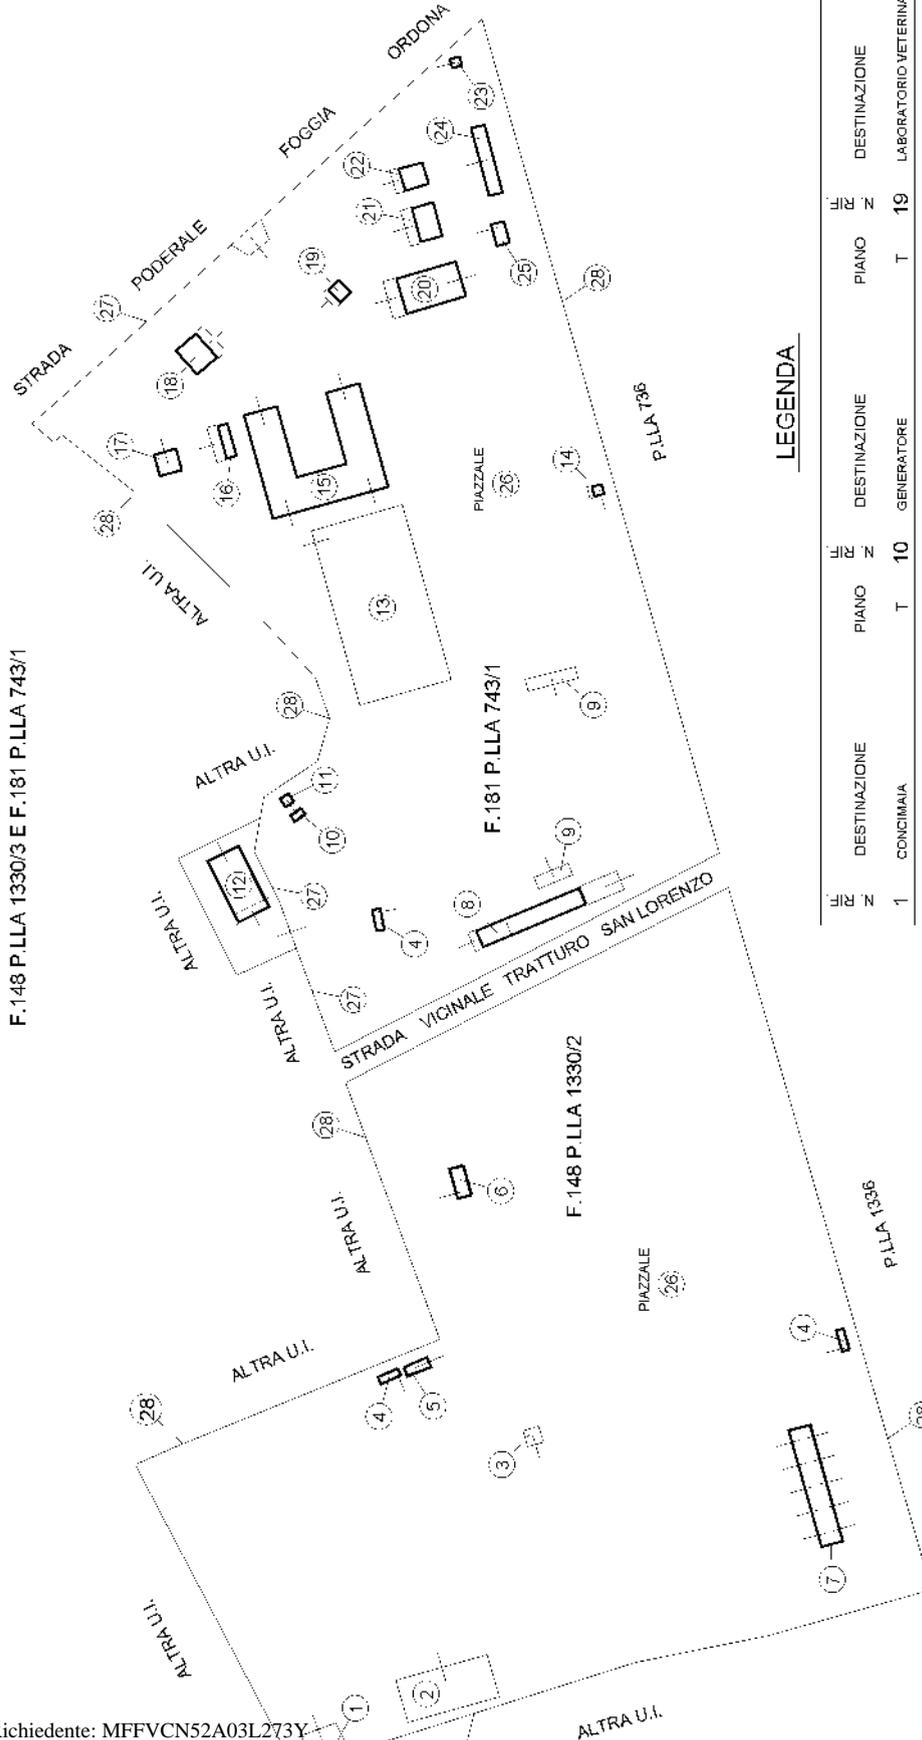

**LEGENDA**

DESTINAZIONE	PIANO	DESTINAZIONE	PIANO	DESTINAZIONE	PIANO
1 CONCIMAIA	T	10 GENERATORE	T	19 LABORATORIO VETERINARIO	T
2 FIENILE	T	11 VANO TECNOLOGICO	T	20 SCUDERIA	T
3 RICOVERO ATTREZZI	T	12 SCUDERIA - DEPOSITO ATTREZZI	T	21 DEPOSITO ATTREZZATURE	T
4 BLOCCHI SERVIZI	T	13 RECINTO STABILIZZAZIONE AL COPERTO	T	22 DEPOSITO FINIMENTI	T
5 SPOGLIATOIO E RICOVERO SALARIATI	T	14 OSSERVATORIO	T	23 VANO TECNOLOGICO	T
6 GUARDIANIA E RICOVERO GUARDIANI	T	15 SCUDERIA	T	24 FIENILE	T
7 SCUDERIA	T	16 SCUDERIA	T	25 DEPOSITO	T
8 IMPALCATO PER VEDUTA	T-1	17 SERVIZI	T	26 PIAZZALE	T
9 GRADINATE	T	18 UFFICIO	T	27-28 RECINZIONE	-

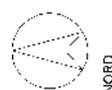

**Agenzia delle Entrate  
CATASTO FABBRICATI  
Ufficio Provinciale di  
Foggia**

Dichiarazione protocollo n. FG0308383 del 06/12/2013

Planimetria di u.i.u. in Comune di Foggia

Contrada San Lorenzo

civ. SNC

Identificativi Catastali:

Sezione:

Foglio: 148

Particella: 1330

Subalterno: 3

Compilata da:

Stefania Fernando

Iscritto all'albo:

Geometri

Prov. Foggia

N. 1917

Scheda n. 2


Scala 1:200

FIENILE



PIANO TERRA

P.LLA 1330/3

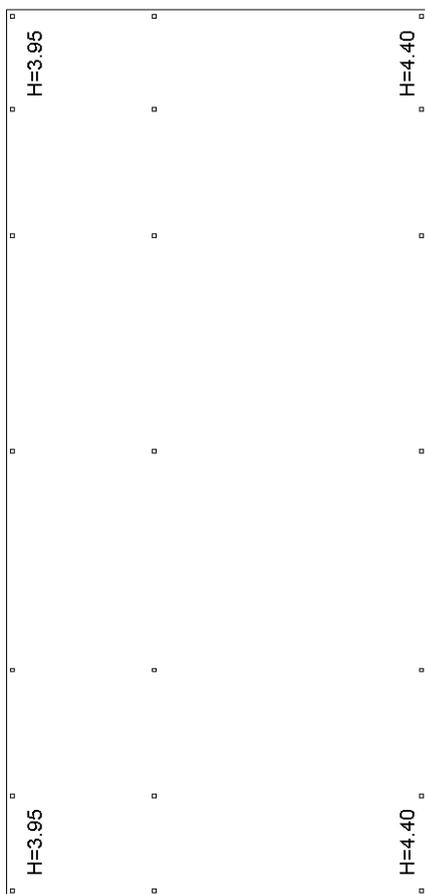


P.LLA 1330/3

P.LLA 1330/3

P.LLA 1330/3

ORIENTAMENTO

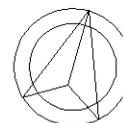

Ultima planimetria in atti

**Agenzia delle Entrate  
CATASTO FABBRICATI  
Ufficio Provinciale di  
Foggia**

Dichiarazione protocollo n. FG0308383 del 06/12/2013

Planimetria di u.i.u. in Comune di Foggia

Contrada San Lorenzo

civ. SNC

Identificativi Catastali:

Sezione:

Foglio: 148

Particella: 1330

Subalterno: 3

Compilata da:

Stefania Fernando

Iscritto all'albo:

Geometri

Prov. Foggia

N. 1917

Scheda n. 3

Scala 1:200


RICOVERO ATTREZZI

3

PIANO TERRA

P.LLA 1330/3


P.LLA 1330/3

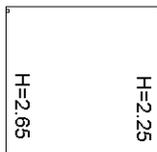

P.LLA 1330/3

P.LLA 1330/3

ORIENTAMENTO

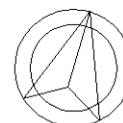

Ultima planimetria in atti

**Agenzia delle Entrate  
CATASTO FABBRICATI  
Ufficio Provinciale di  
Foggia**

Dichiarazione protocollo n. FG0308383 del 06/12/2013

Planimetria di u.i.u. in Comune di Foggia

Contrada San Lorenzo

civ. SNC

Identificativi Catastali:

Sezione:

Foglio: 148

Particella: 1330

Subalterno: 3

Compilata da:

Stefania Fernando

Iscritto all'albo:

Geometri

Prov. Foggia

N. 1917

Scheda n. 4

Scala 1:200

BLOCCHI SERVIZI




PIANO TERRA

H=2.70

P.LLA 1330/3


P.LLA 1330/3

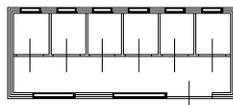

P.LLA 1330/3

P.LLA 1330/3

ORIENTAMENTO

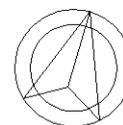

Ultima planimetria in atti

**Agenzia delle Entrate  
CATASTO FABBRICATI  
Ufficio Provinciale di  
Foggia**

Dichiarazione protocollo n. FG0308383 del 06/12/2013

Planimetria di u.i.u. in Comune di Foggia

Contrada San Lorenzo

civ. SNC

Identificativi Catastali:

Sezione:

Foglio: 148

Particella: 1330

Subalterno: 3

Compilata da:

Stefania Fernando

Iscritto all'albo:

Geometri

Prov. Foggia

N. 1917

Scheda n. 5

Scala 1:200

SPOGLIATOIO E RICOVERO SALARIATI


5

PIANO TERRA

H=2.50

P.LLA 1330/3


P.LLA 1330/3

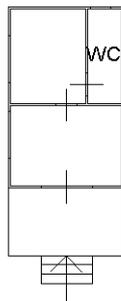

P.LLA 1330/3

P.LLA 1330/3

ORIENTAMENTO

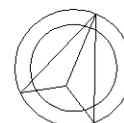

Ultima planimetria in atti

**Agenzia delle Entrate  
CATASTO FABBRICATI  
Ufficio Provinciale di  
Foggia**

Dichiarazione protocollo n. FG0308383 del 06/12/2013

Planimetria di u.i.u. in Comune di Foggia

Contrada San Lorenzo

civ. SNC

Identificativi Catastali:

Sezione:

Foglio: 148

Particella: 1330

Subalterno: 3

Compilata da:

Stefania Fernando

Iscritto all'albo:

Geometri

Prov. Foggia

N. 1917

Scheda n. 6

Scala 1:200

6


GUARDIANIA E RICOVERO GUARDIANO

PIANO TERRA

H=2.50

P.LLA 1330/3

P.LLA 1330/3

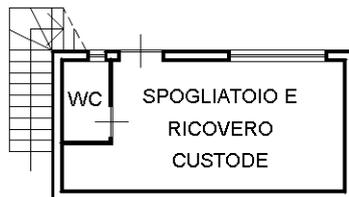


P.LLA 1330/3


P.LLA 1330/3

PIANO PRIMO

H=3.40

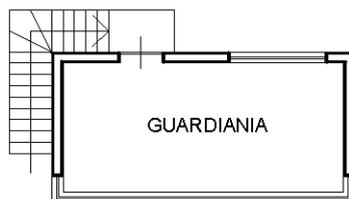

ORIENTAMENTO

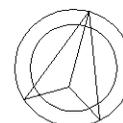

Ultima planimetria in atti

**Agenzia delle Entrate  
CATASTO FABBRICATI  
Ufficio Provinciale di  
Foggia**

Dichiarazione protocollo n. FG0308383 del 06/12/2013

Planimetria di u.i.u. in Comune di Foggia

Contrada San Lorenzo

civ. SNC

Identificativi Catastali:

Sezione:

Foglio: 148

Particella: 1330

Subalterno: 3

Compilata da:

Stefania Fernando

Iscritto all'albo:

Geometri

Prov. Foggia

N. 1917

Scheda n. 7

Scala 1:200

SCUDERIA




PIANO TERRA

H media=3.00

P.LLA 1330/3


P.LLA 1330/3

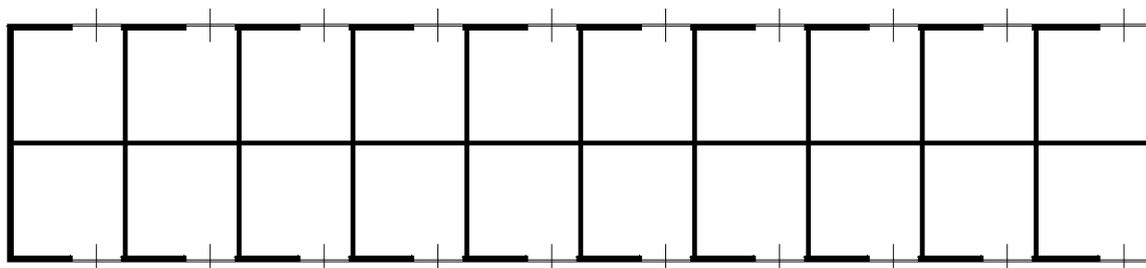

P.LLA 1330/3

P.LLA 1330/3

ORIENTAMENTO

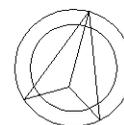

Ultima planimetria in atti

**Agenzia delle Entrate**  
**CATASTO FABBRICATI**  
Ufficio provinciale di  
Foggia

Dichiarazione protocollo n. FG0308383 del 06/12/2013  
Planimetria di u.i.u. in Comune di Foggia  
Contrada San Lorenzo

civ. SNC

Identificativi Catastali:  
Sezione: 148  
Foglio: 148  
Particella: 1330  
Subalterno: 3

Compilata da:  
Stefania Fernando  
Iscritto all'albo:  
Geometri  
Prov. Foggia  
N. 1917

Scheda  
Scala 1: 200

IMPIANTO PER VEDUTA



PIANO TERRA  
H=2.35

P.LLA 743/1



P.LLA 743/1

PIANO PRIMO



ORIENTAMENTO



**Agenzia delle Entrate  
CATASTO FABBRICATI  
Ufficio Provinciale di  
Foggia**

Dichiarazione protocollo n. FG0308383 del 06/12/2013

Planimetria di u.i.u. in Comune di Foggia

Contrada San Lorenzo

civ. SNC

Identificativi Catastali:

Sezione:

Foglio: 148

Particella: 1330

Subalterno: 3

Compilata da:

Stefania Fernando

Iscritto all'albo:

Geometri

Prov. Foggia

N. 1917

Scheda n. 9

Scala 1:200

9

GRADINATE

PIANO TERRA

GRANITANA N.1

GRANITANA N.2

P.LLA 743/1

P.LLA 743/1

P.LLA 743/1

P.LLA 743/1

P.LLA 743/1

P.LLA 743/1

H=0.40

H=2.00


H=0.40

H=2.00

P.LLA 743/1

P.LLA 743/1

ORIENTAMENTO

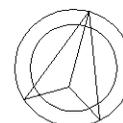

Ultima planimetria in atti

**Agenzia delle Entrate  
CATASTO FABBRICATI  
Ufficio Provinciale di  
Foggia**

Dichiarazione protocollo n. FG0308383 del 06/12/2013

Planimetria di u.i.u. in Comune di Foggia

Contrada San Lorenzo

civ. SNC

Identificativi Catastali:

Sezione:

Foglio: 148

Particella: 1330

Subalterno: 3

Compilata da:

Stefania Fernando

Iscritto all'albo:

Geometri


Prov. Foggia

N. 1917

Scheda n. 10

Scala 1:200


GENERATORE

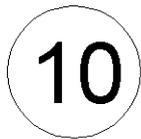

PIANO TERRA

P.LLA 743/1


P.LLA 743/1

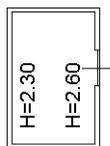

P.LLA 743/1

P.LLA 743/1

ORIENTAMENTO

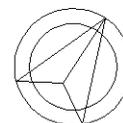

Ultima planimetria in atti

**Agenzia delle Entrate  
CATASTO FABBRICATI  
Ufficio Provinciale di  
Foggia**

Dichiarazione protocollo n. FG0308383 del 06/12/2013

Planimetria di u.i.u. in Comune di Foggia

Contrada San Lorenzo

civ. SNC

Identificativi Catastali:

Sezione:

Foglio: 148

Particella: 1330

Subalterno: 3

Compilata da:

Stefania Fernando

Iscritto all'albo:

Geometri

Prov. Foggia

N. 1917

Scheda n. 11

Scala 1:200


VANO TECNOLOGICO

11

PIANO TERRA

P.LLA 743/1


P.LLA 743/1

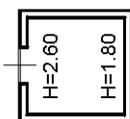

P.LLA 743/1

P.LLA 743/1

ORIENTAMENTO

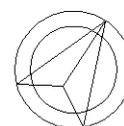

Ultima planimetria in atti

**Agenzia delle Entrate  
CATASTO FABBRICATI  
Ufficio Provinciale di  
Foggia**

Dichiarazione protocollo n. FG0308383 del 06/12/2013

Planimetria di u.i.u. in Comune di Foggia

Contrada San Lorenzo

civ. SNC

Identificativi Catastali:

Sezione:

Foglio: 148

Particella: 1330

Subalterno: 3

Compilata da:

Stefania Fernando

Iscritto all'albo:

Geometri

Prov. Foggia

N. 1917

Scheda n. 12


Scala 1:200

SCUDERIA - DEPOSITO ATTREZZI

12


PIANO TERRA

P.LLA 743/1

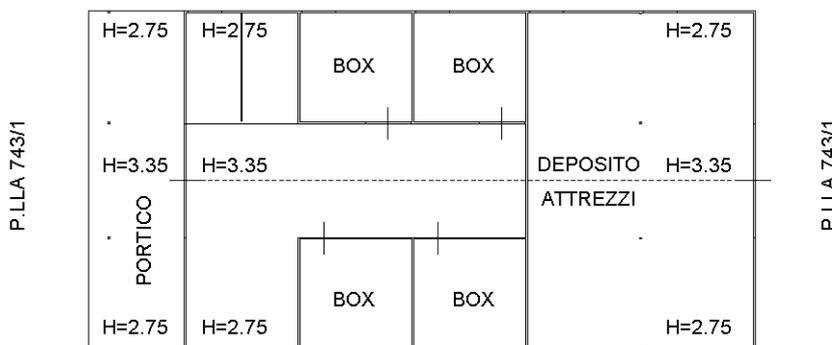

P.LLA 743/1

ORIENTAMENTO

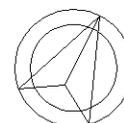

Ultima planimetria in atti

**Agenzia delle Entrate**  
**CATASTO FABBRICATI**  
Ufficio provinciale di  
Foggia

Dichiarazione protocollo n. FG0308383 del 06/12/2013  
Planimetria di u.i.u. in Comune di Foggia  
Contrada San Lorenzo

civ. SNC

Identificativi Catastali:  
Sezione: 148  
Foglio: 1330  
Particella: 1330  
Subalterno: 3

Compilata da:  
Stefania Fernando  
Iscritto all'albo:  
Geometri  
Prov. Foggia  
N. 1917

Scheda  
Scala 1: 200

13

OGGETTO: INTERVENTO STABILIZZAZIONE AL COPERTO

PIANO TERRA

P.LLA.743/1

H=3,35

H=3,35

P.LLA.743/1

H=8,00

H=8,00

P.LLA.743/1

H=3,35

H=3,35

P.LLA.743/1

ORIENTAMENTO



Ultima planimetria in atti

**Agenzia delle Entrate  
CATASTO FABBRICATI  
Ufficio Provinciale di  
Foggia**

Dichiarazione protocollo n. FG0308383 del 06/12/2013

Planimetria di u.i.u. in Comune di Foggia

Contrada San Lorenzo

civ. SNC

Identificativi Catastali:

Sezione:

Foglio: 148

Particella: 1330

Subalterno: 3

Compilata da:

Stefania Fernando

Iscritto all'albo:

Geometri

Prov. Foggia

N. 1917

Scheda n. 14

Scala 1:200

OSSERVATORIO


14

PIANO TERRA

H=2.70

P.LLA 743/1


P.LLA 743/1

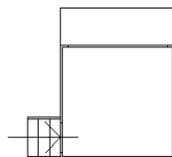

P.LLA 743/1

P.LLA 743/1

ORIENTAMENTO

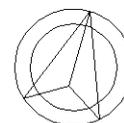

Ultima planimetria in atti

**Agenzia delle Entrate  
CATASTO FABBRICATI  
Ufficio Provinciale di  
Foggia**

Dichiarazione protocollo n. FG0308383 del 06/12/2013

Planimetria di u.i.u. in Comune di Foggia

Contrada San Lorenzo

civ. SNC

Identificativi Catastali:

Sezione:

Foglio: 148

Particella: 1330

Subalterno: 3

Compilata da:

Stefania Fernando

Iscritto all'albo:

Geometri

Prov. Foggia

N. 1917

Scheda n. 15

Scala 1:200

15


SCUDERIA

PIANO TERRA

H media=3.40

P.LLA 743/1

P.LLA 743/1

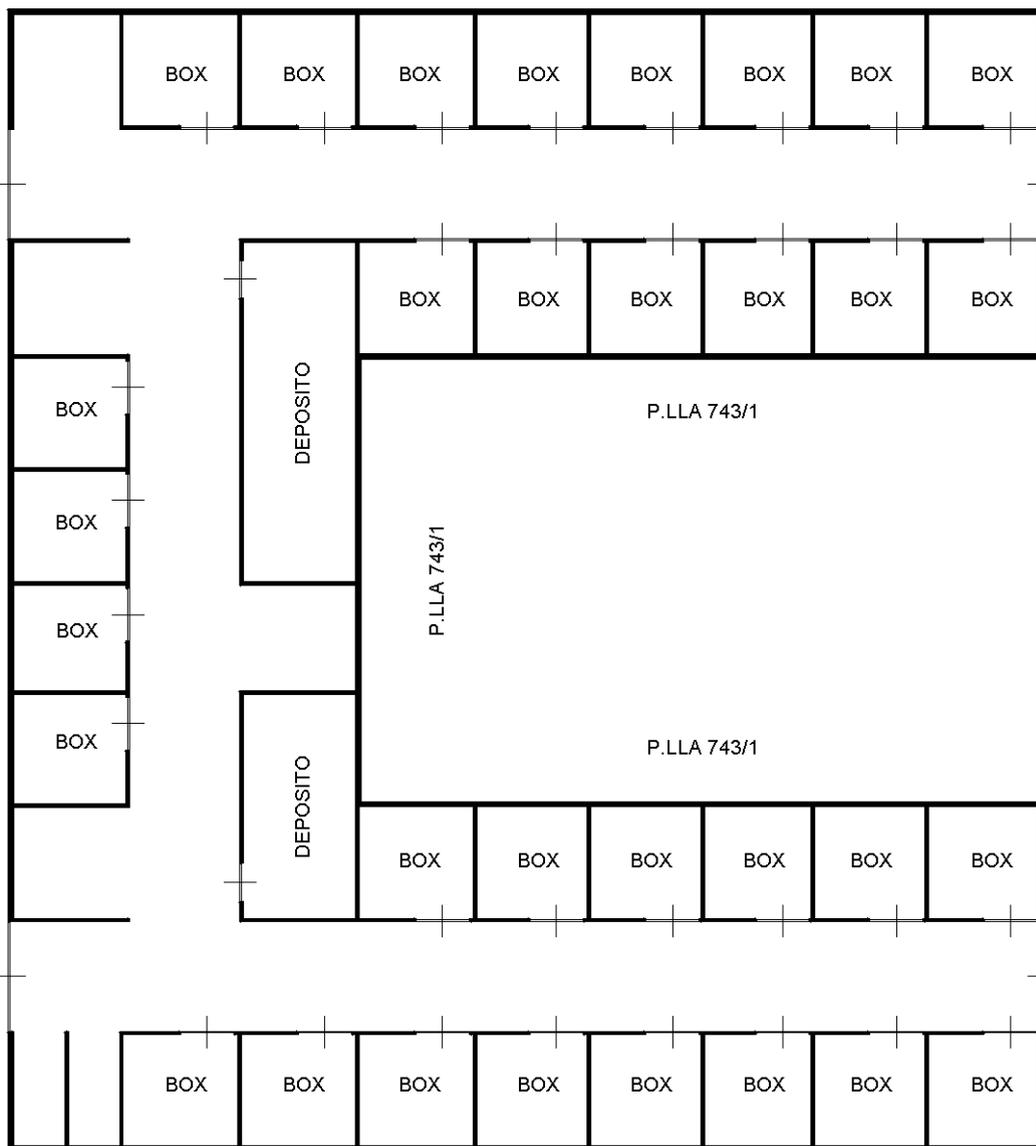

P.LLA 743/1

P.LLA 743/1


P.LLA 743/1

P.LLA 743/1

P.LLA 743/1

P.LLA 743/1

ORIENTAMENTO

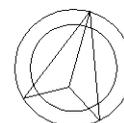

Ultima planimetria in atti

**Agenzia delle Entrate  
CATASTO FABBRICATI  
Ufficio Provinciale di  
Foggia**

Dichiarazione protocollo n. FG0308383 del 06/12/2013

Planimetria di u.i.u. in Comune di Foggia

Contrada San Lorenzo

civ. SNC

Identificativi Catastali:

Sezione:

Foglio: 148

Particella: 1330

Subalterno: 3

Compilata da:

Stefania Fernando

Iscritto all'albo:

Geometri

Prov. Foggia

N. 1917

Scheda n. 16

Scala 1:200

SCUDERIA


16

PIANO TERRA

H media=3.00

P.LLA 743/1


P.LLA 743/1

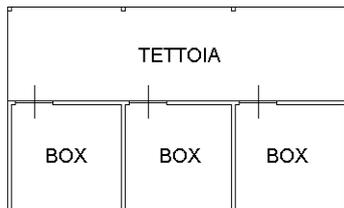

P.LLA 743/1

P.LLA 743/1

ORIENTAMENTO

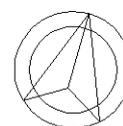

Ultima planimetria in atti

**Agenzia delle Entrate  
CATASTO FABBRICATI  
Ufficio Provinciale di  
Foggia**

Dichiarazione protocollo n. FG0308383 del 06/12/2013

Planimetria di u.i.u. in Comune di Foggia

Contrada San Lorenzo

civ. SNC

Identificativi Catastali:

Sezione:

Foglio: 148

Particella: 1330

Subalterno: 3

Compilata da:

Stefania Fernando

Iscritto all'albo:

Geometri

Prov. Foggia

N. 1917

Scheda n. 17

Scala 1:200

SERVIZI


17

PIANO TERRA

H media=2.75

P.LLA 743/1


P.LLA 743/1

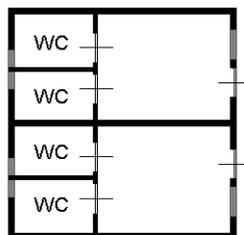

P.LLA 743/1

P.LLA 743/1

ORIENTAMENTO

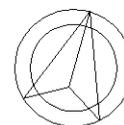

Ultima planimetria in atti

**Agenzia delle Entrate  
CATASTO FABBRICATI  
Ufficio Provinciale di  
Foggia**

Dichiarazione protocollo n. FG0308383 del 06/12/2013

Planimetria di u.i.u. in Comune di Foggia

Contrada San Lorenzo

civ. SNC

Identificativi Catastali:

Sezione:

Foglio: 148

Particella: 1330

Subalterno: 3

Compilata da:

Stefania Fernando

Iscritto all'albo:

Geometri

Prov. Foggia

N. 1917

Scheda n. 18

Scala 1:200

18


UFFICIO

PIANO TERRA

H media=2.70

P.LLA 743/1


P.LLA 743/1

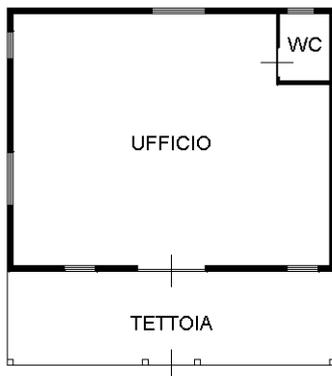

P.LLA 743/1

P.LLA 743/1

ORIENTAMENTO

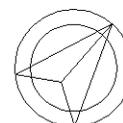

Ultima planimetria in atti

**Agenzia delle Entrate  
CATASTO FABBRICATI  
Ufficio Provinciale di  
Foggia**

Dichiarazione protocollo n. FG0308383 del 06/12/2013

Planimetria di u.i.u. in Comune di Foggia

Contrada San Lorenzo

civ. SNC

Identificativi Catastali:

Sezione:

Foglio: 148

Particella: 1330

Subalterno: 3

Compilata da:

Stefania Fernando

Iscritto all'albo:

Geometri

Prov. Foggia

N. 1917

Scheda n. 19

Scala 1:200

19

LABORATORIO VETERINARIO


PIANO TERRA

H media=2.50

P.LLA 743/1


P.LLA 743/1

P.LLA 743/1

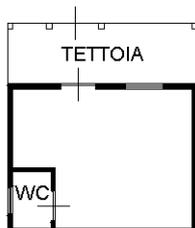

P.LLA 743/1

ORIENTAMENTO

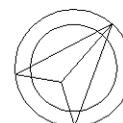

Ultima planimetria in atti

**Agenzia delle Entrate  
CATASTO FABBRICATI  
Ufficio Provinciale di  
Foggia**

Dichiarazione protocollo n. FG0308383 del 06/12/2013

Planimetria di u.i.u. in Comune di Foggia

Contrada San Lorenzo

civ. SNC

Identificativi Catastali:

Sezione:

Foglio: 148

Particella: 1330

Subalterno: 3

Compilata da:

Stefania Fernando

Iscritto all'albo:

Geometri

Prov. Foggia

N. 1917

Scheda n. 20

Scala 1:200


20

SCUDERIA

PIANO TERRA


H media=3.80

P.LLA 743/1

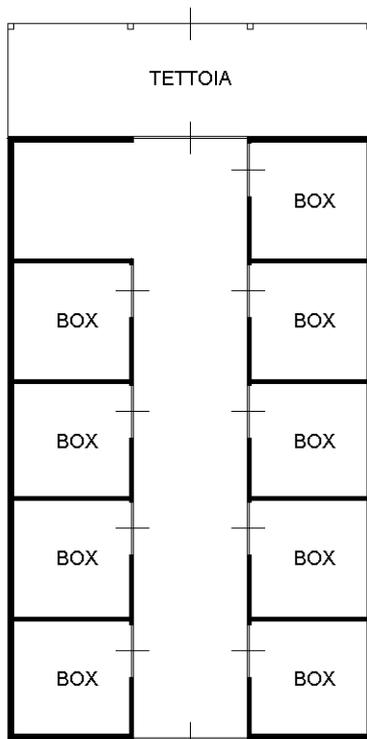

P.LLA 743/1

ORIENTAMENTO

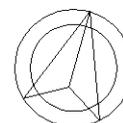

Ultima planimetria in atti

**Agenzia delle Entrate  
CATASTO FABBRICATI  
Ufficio Provinciale di  
Foggia**

Dichiarazione protocollo n. FG0308383 del 06/12/2013

Planimetria di u.i.u. in Comune di Foggia

Contrada San Lorenzo

civ. SNC

Identificativi Catastali:

Sezione:

Foglio: 148

Particella: 1330

Subalterno: 3

Compilata da:

Stefania Fernando

Iscritto all'albo:

Geometri

Prov. Foggia

N. 1917

Scheda n. 21

Scala 1:200

DEPOSITO ATTREZZATURE


21

PIANO TERRA

H media=2.50

P.LLA 743/1


P.LLA 743/1

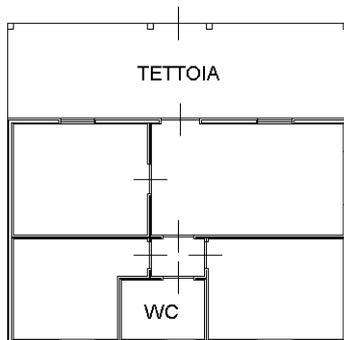

P.LLA 743/1

P.LLA 743/1

ORIENTAMENTO

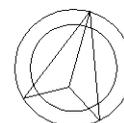

Ultima planimetria in atti

**Agenzia delle Entrate  
CATASTO FABBRICATI  
Ufficio Provinciale di  
Foggia**

Dichiarazione protocollo n. FG0308383 del 06/12/2013

Planimetria di u.i.u. in Comune di Foggia

Contrada San Lorenzo

civ. SNC

Identificativi Catastali:

Sezione:

Foglio: 148

Particella: 1330

Subalterno: 3

Compilata da:

Stefania Fernando

Iscritto all'albo:

Geometri

Prov. Foggia

N. 1917

Scheda n. 22

Scala 1:200


22

DEPOSITO FINIMENTI

PIANO TERRA


H media=2.30

P.LLA 743/1

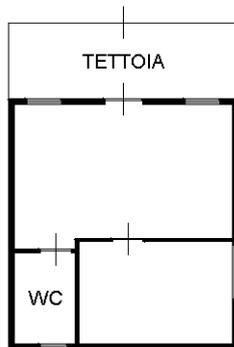

P.LLA 743/1

ORIENTAMENTO

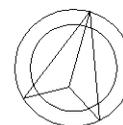

Ultima planimetria in atti

**Agenzia delle Entrate  
CATASTO FABBRICATI  
Ufficio Provinciale di  
Foggia**

Dichiarazione protocollo n. FG0308383 del 06/12/2013

Planimetria di u.i.u. in Comune di Foggia

Contrada San Lorenzo

civ. SNC

Identificativi Catastali:

Sezione:

Foglio: 148

Particella: 1330

Subalterno: 3

Compilata da:

Stefania Fernando

Iscritto all'albo:

Geometri

Prov. Foggia

N. 1917

Scheda n. 23

Scala 1:200


23

VANO TECNOLOGICO

PIANO TERRA

P.LLA 743/1


P.LLA 743/1

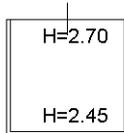

P.LLA 743/1

P.LLA 743/1

ORIENTAMENTO

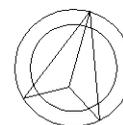

Ultima planimetria in atti

**Agenzia delle Entrate  
CATASTO FABBRICATI  
Ufficio Provinciale di  
Foggia**

Dichiarazione protocollo n. FG0308383 del 06/12/2013

Planimetria di u.i.u. in Comune di Foggia

Contrada San Lorenzo

civ. SNC

Identificativi Catastali:

Sezione:

Foglio: 148

Particella: 1330

Subalterno: 3

Compilata da:

Stefania Fernando

Iscritto all'albo:

Geometri

Prov. Foggia

N. 1917

Scheda n. 24

Scala 1:200

24


FIENILE

PIANO TERRA

H media=2.80

P.LLA 743/1


P.LLA 743/1

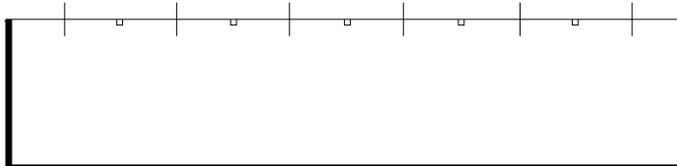

P.LLA 743/1

P.LLA 743/1

ORIENTAMENTO

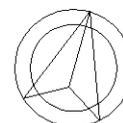

Ultima planimetria in atti

**Agenzia delle Entrate  
CATASTO FABBRICATI  
Ufficio Provinciale di  
Foggia**

Dichiarazione protocollo n. FG0308383 del 06/12/2013

Planimetria di u.i.u. in Comune di Foggia

Contrada San Lorenzo

civ. SNC

Identificativi Catastali:

Sezione:

Foglio: 148

Particella: 1330

Subalterno: 3

Compilata da:

Stefania Fernando

Iscritto all'albo:

Geometri

Prov. Foggia

N. 1917

Scheda n. 25

Scala 1:200

DEPOSITO


25

PIANO TERRA

H media=2.90

P.LLA 743/1


P.LLA 743/1

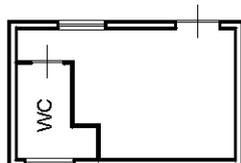

P.LLA 743/1

P.LLA 743/1

ORIENTAMENTO

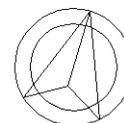

Ultima planimetria in atti