




ELABORATO PLANIMETRICO Compilato da: Lolli Paolo Iscritto all'albo: Geometri Prov. Forlì' N. 1453


Comune di Forlì' Sezione: Foglio: 9 Particella: 634 Protocollo n. FO0028575 del 14/03/2013

Dimostrazione grafica dei subalterni Tipo Mappale n. 23940 del 05/03/2013 Scala 1 : 200


Agenzia del Territorio
CATASTO FABBRICATI
 Ufficio provinciale di Forlì'

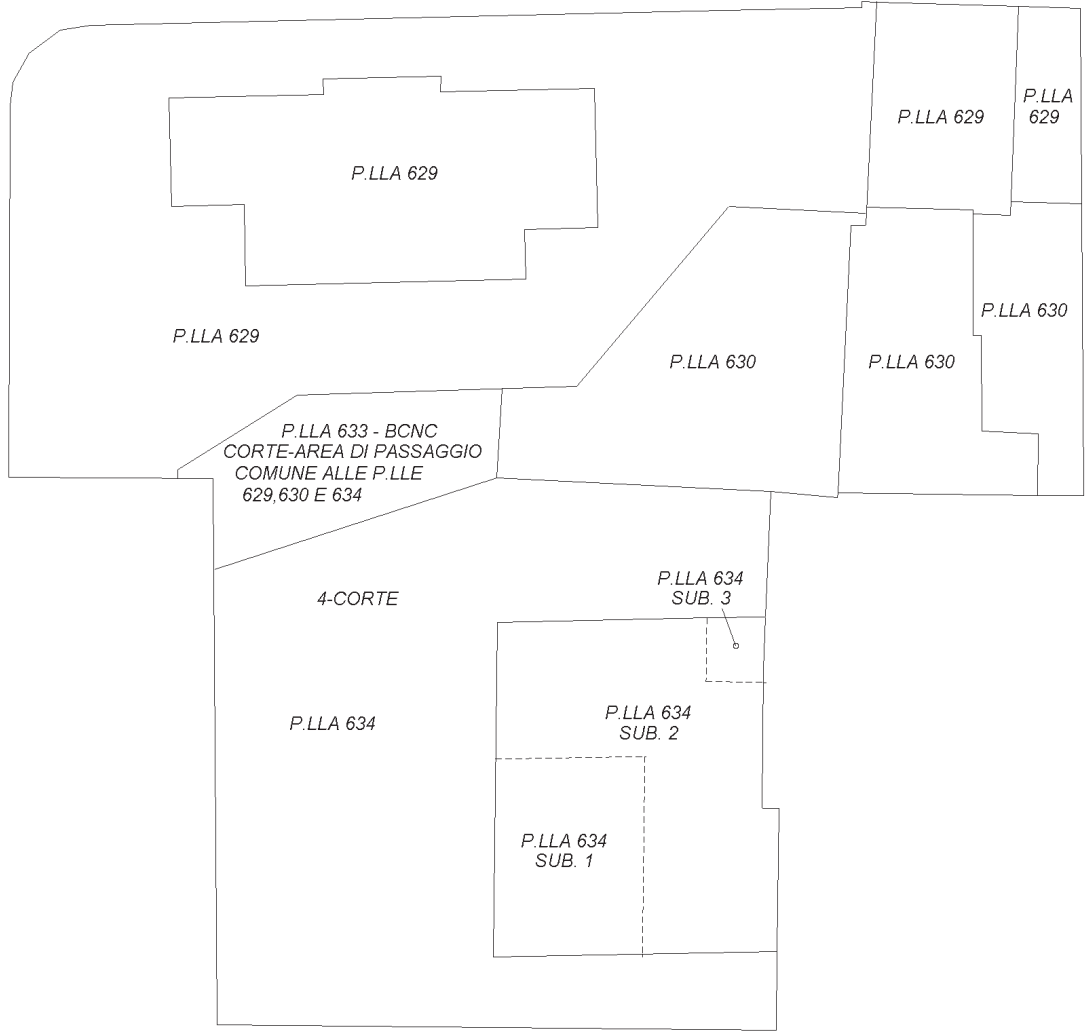

PIANO TERRA

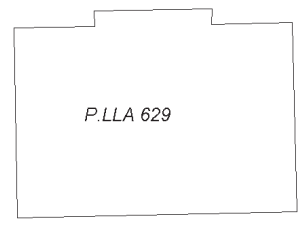

PIANO PRIMO

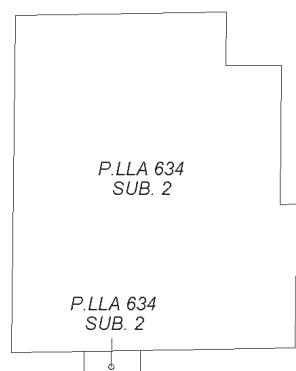

PIANO PRIMO

MODULARIO
F rig rend 487




MINISTERO DELLE FINANZE
DIREZIONE GENERALE DEL CATASTO E DEI SS TT EE
CATASTO EDILIZIO URBANO (RDL 13-4-1939, n. 652)

MOD **BN** (CEU)

LIRE
385

39

Planimetria di u.i.u. in Comune di FORLI' via LUGHESE civ. 251

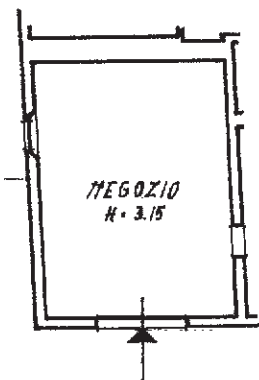

PIANO TERRA

ORIENTAMENTO



SCALA DI 1:200

Dichiarazione di N.C.
Denuncia di variazione

Compilata dal GEOM. LANZONI SERGIO
(Titolo, cognome e nome)

RISERVATO ALL'UFFICIO

Ultima planimetria in atti
identificativi catastali

Iscritto all'albo dei GEOMETRI



Data presentazione: 15/04/1993 - Data: 11/03/2024 - n. T192470 - Richiedente: BSSRRT54P17D704L
Total scheda: 134 - Formato di acquisizione: A4(210x297) - Formato stampa richiesto: A4(210x297)
data 01-04-1993 Firma [Signature]

inquadro 01
Catasto dei Fabbricati - Situazione al 11/03/2024 - Comune di FORLI'(D704) - < Foglio 9 - Particella 634 - Subalterno I >
VIA LUGHESE n. 249 Piano T

**Agenzia del Territorio
CATASTO FABBRICATI
Ufficio Provinciale di
Forlì**

Dichiarazione protocollo n. FO0028575 del 14/03/2013

Planimetria di u.i.u. in Comune di Forlì

Via Lughese

civ. 249

Identificativi Catastali:

Sezione:

Foglio: 9

Particella: 634

Subalterno: 3

Compilata da:

Lolli Paolo

Iscritto all'albo:


Geometri

Prov. Forlì


N. 1453

Scheda n. 1

Scala 1:200

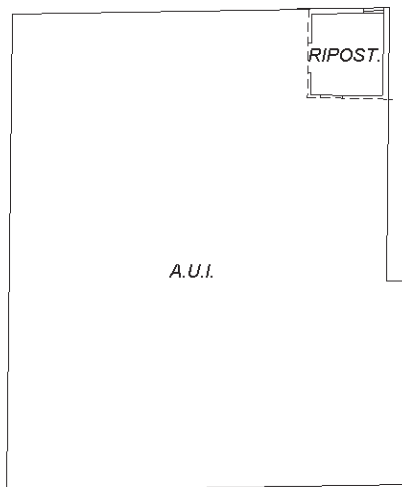

PIANO TERRA
H 215

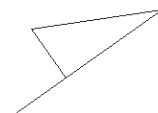

Ultima planimetria in atti

**Agenzia del Territorio
CATASTO FABBRICATI
Ufficio Provinciale di
Forlì'**

Dichiarazione protocollo n. FO0165801 del 07/12/2006

Planimetria di u.i.u. in Comune di Forlì'

Via Lughese

civ. 249

Identificativi Catastali:

Sezione:

Foglio: 9

Particella: 134

Subalterno: 10

Compilata da:
Magno Maurizio



Iscritto all'albo:
Geometri

Prov. Forlì'

N. 1883

Scheda n. 1

Scala 1:200

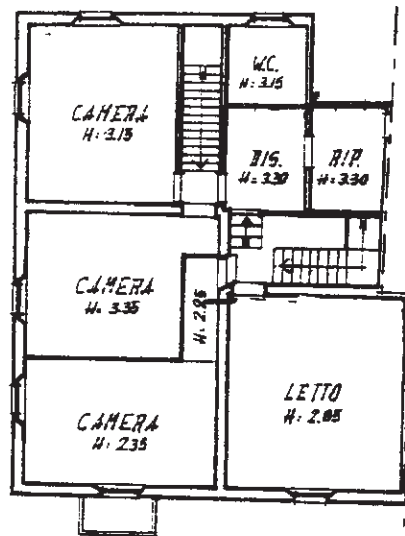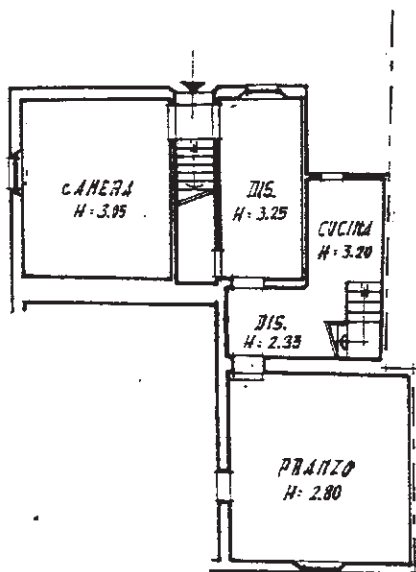

VIA LUGHESE

PIANO PRIMO

PIANO TERRA

Catasto dei Fabbricati - Situazione al 11/03/2024 - Comune di FORLÌ(D704) - < Foglio 9 - Particella 634 - Subalterno 2 -
VIA LUGHESE n. 249 Piano T-1