



Scala originale: 1:2000  
Dimensione cornice: 534,000 x 378,000 metri  
Protocollo pratica T328035/2024

8-Mar-2024 18:43:4  
Comune: (FO) FORLÌ  
Foglio: 9

1 Particella: 629

E=20800


N=-26500

**ELABORATO PLANIMETRICO**      Compilato da: Lolli Paolo      Iscritto all'albo: Geometri      Prov. Forlì'      N. 1453


Comune di Forlì'      Sezione:      Foglio: 9      Particella: 634      Protocollo n. FO0028575 del 14/03/2013

Dimostrazione grafica dei subalterni      Tipo Mappale n. 23940 del 05/03/2013      Scala 1 : 200


**Agenzia del Territorio**  
**CATASTO FABBRICATI**  
 Ufficio provinciale di Forlì'

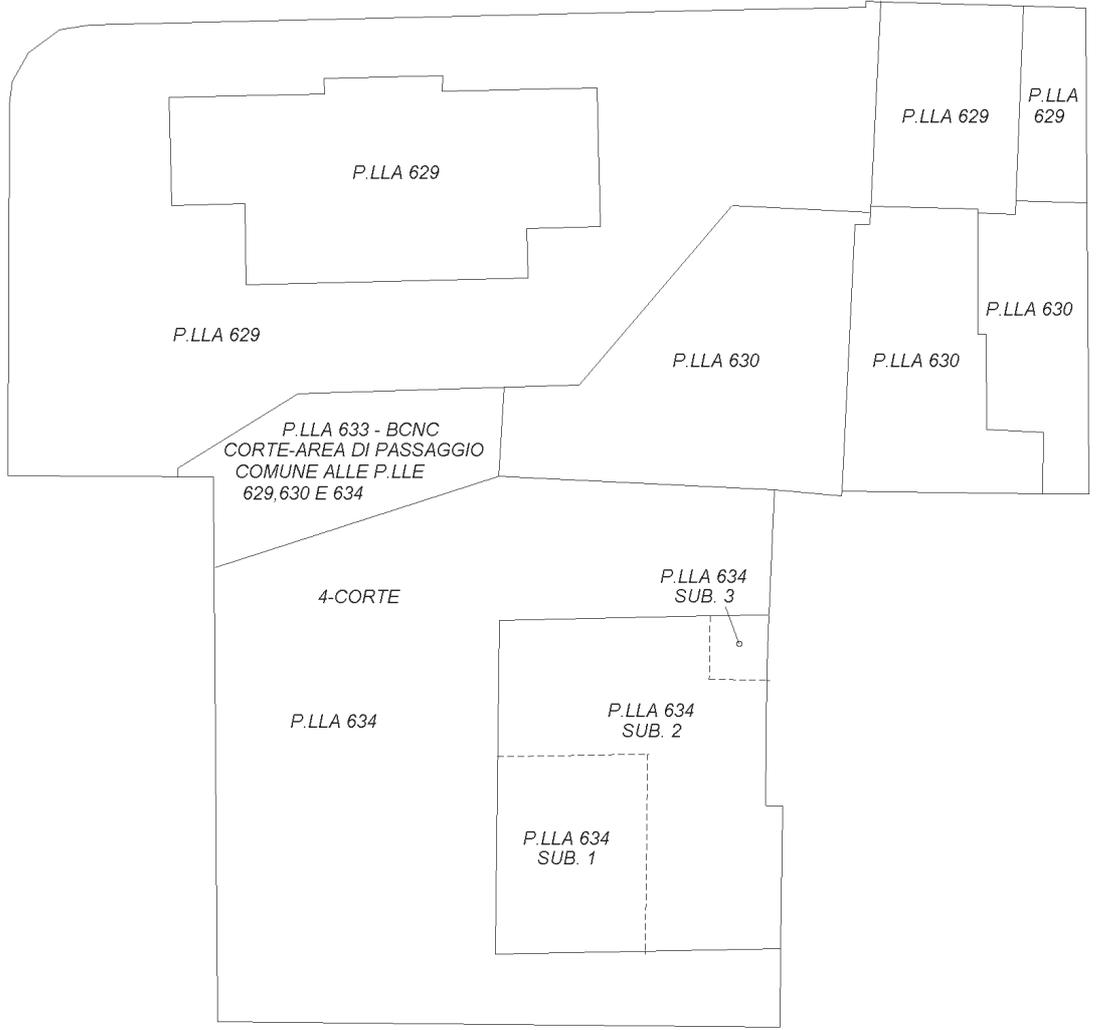

PIANO TERRA

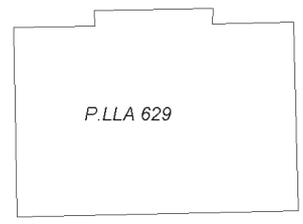

PIANO PRIMO

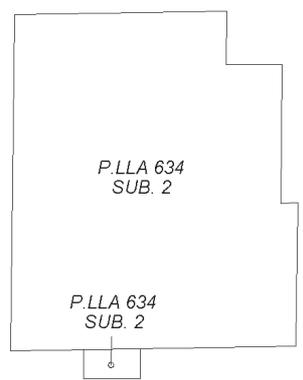

PIANO PRIMO

