


Allegato alla E.I. N° 202/2020
PIANTE lotto UNICO

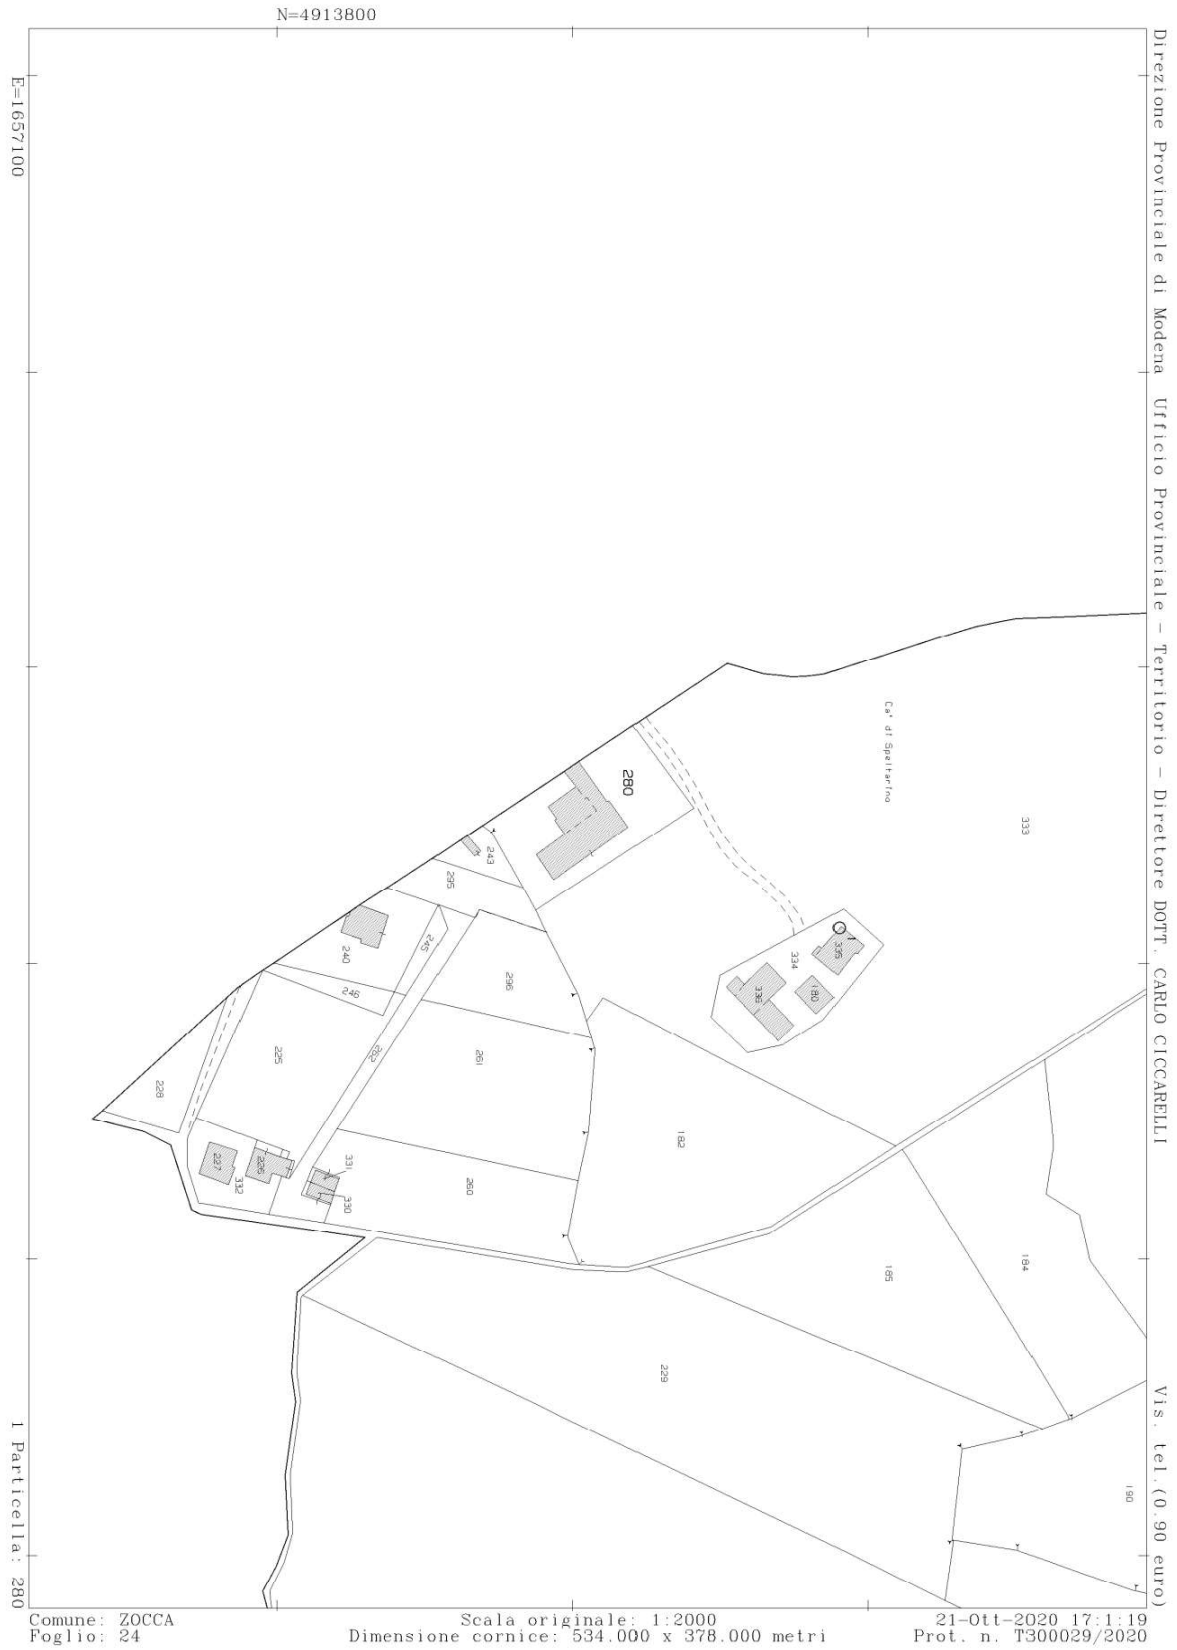


36



(LIRE)
500

Planimetria di u.i.u. in Comune di IDOLIA via VIGNOLESE civ. 1370/c

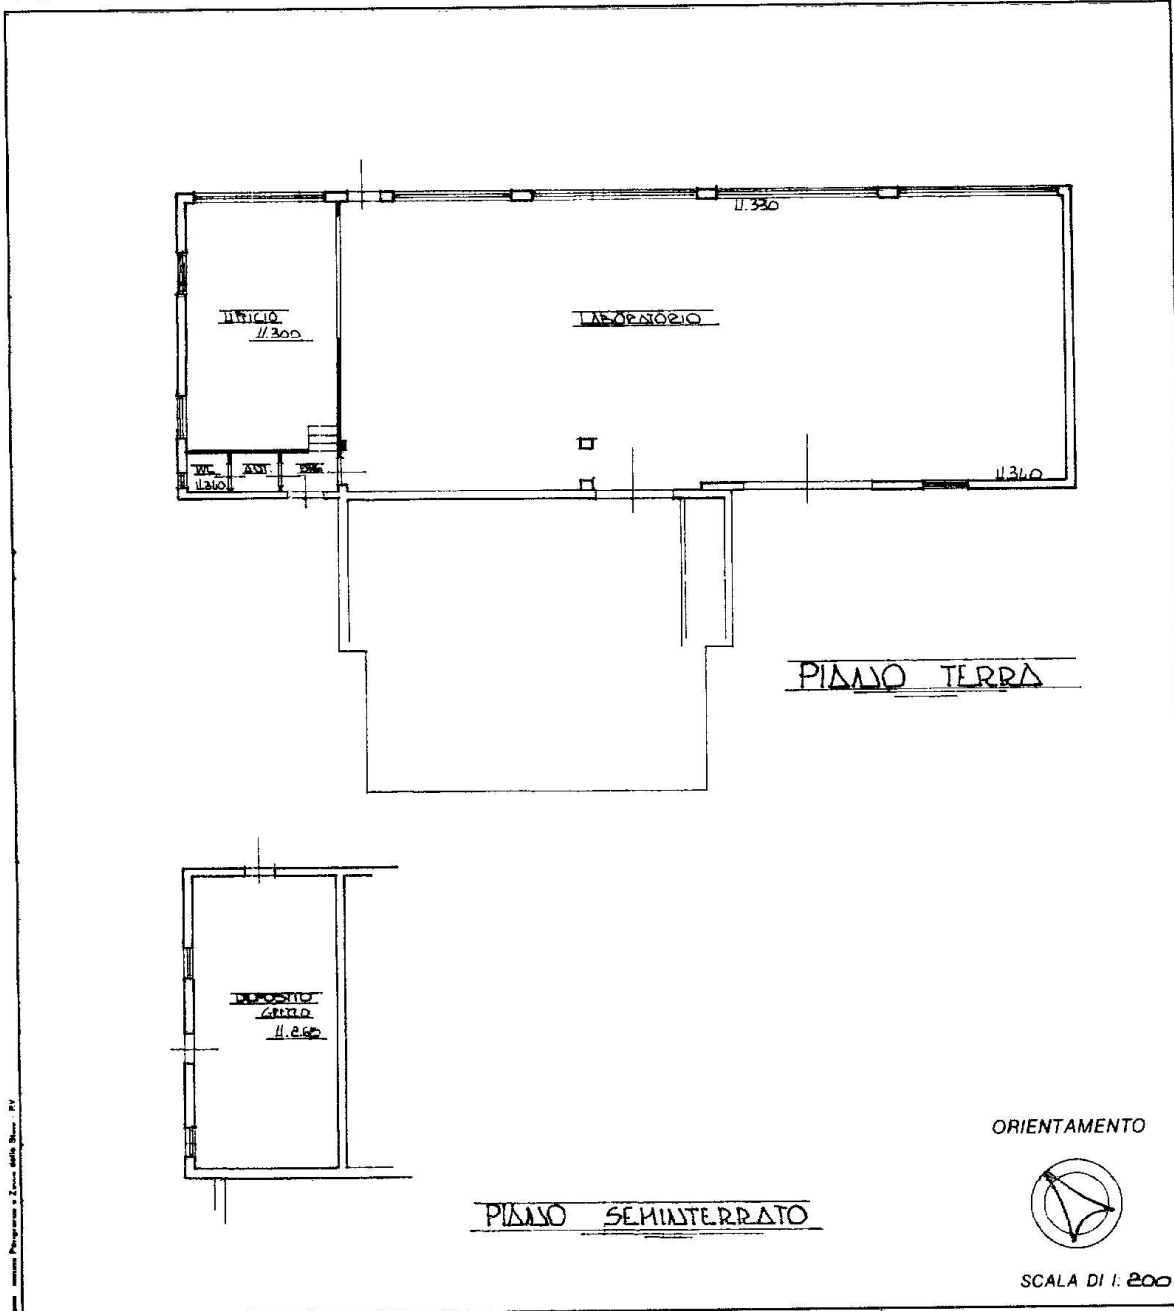

Dichiarazione di N.C.
 Denuncia di variazione
 Identificativi catastali
 F. 81
 n. 280 sub. 4

Compilata dal GEOM.
 [Redacted]
 Iscritto all'albo del GEOM.
 della provincia di MODENA
 data Felba '93 Firma [Redacted]

RISERVATO ALL'UFFICIO

Handwritten: V. 21/09/97
 [Redacted]





Lire
300



35 NUOVO CATASTO EDILIZIO URBANO

(R. DECRETO-LEGGE 13 APRILE 1939, N. 662)


Planimetria dell'immobile situato nel Comune di ZOCCA Via VIGNOLESE NR. 1310/c

Ditta [REDACTED]



Allegata alla dichiarazione presentata all'Ufficio Tecnico Erariale di MODENA

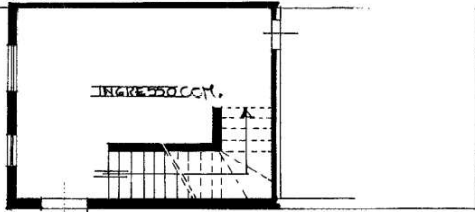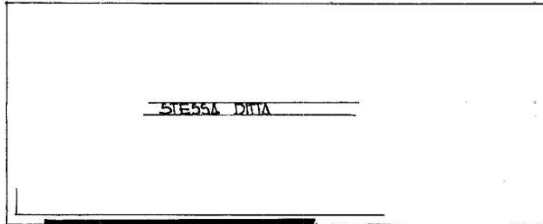

PIANO TERRA h = 3.00

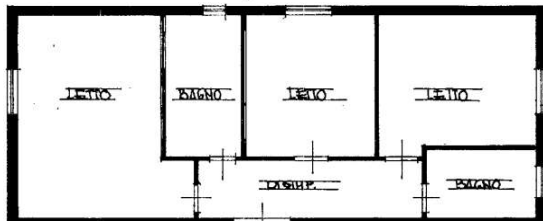

PIANO PRIMO h = 3.00

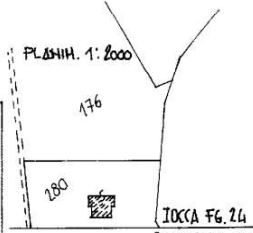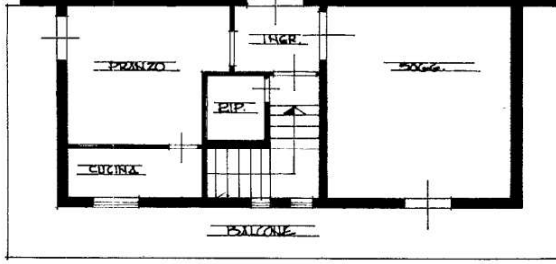

PL. ANM. 1: 2000
COM. ZOCCA
FG. 24 MAP. 280
SUB. 3
SCALA DI 1: 100
ORIENTAMENTO Nord

1642

SPAZIO RISERVATO PER LE ANNOTAZIONI D'UFFICIO	
DATA PROT. N°	COMUNE DI <u>ZOCCA FG. 24 H. 280 SUB. 3</u>
<u>P. 06636</u>	<u>"A3"</u>

Compilata dal GEOM. PIETRO MULLARELLI
(Titolo, nome e cognome del tecnico)

Iscritto all'Albo dei GEOMETRI
della Provincia di MODENA
DATA 13 SET. 1989
Firma: [Signature]





Lire
300


34 NUOVO CATASTO EDILIZIO URBANO

(R. DECRETO-LEGGI 12 APRILE 1989, N. 652)

Planimetria dell'immobile situato nel Comune di IOCCA Via VIGNOLESE NR. 1330/c

Ditta [REDACTED]


Allegata alla dichiarazione presentata all'Ufficio Tecnico Erariale di MODENA

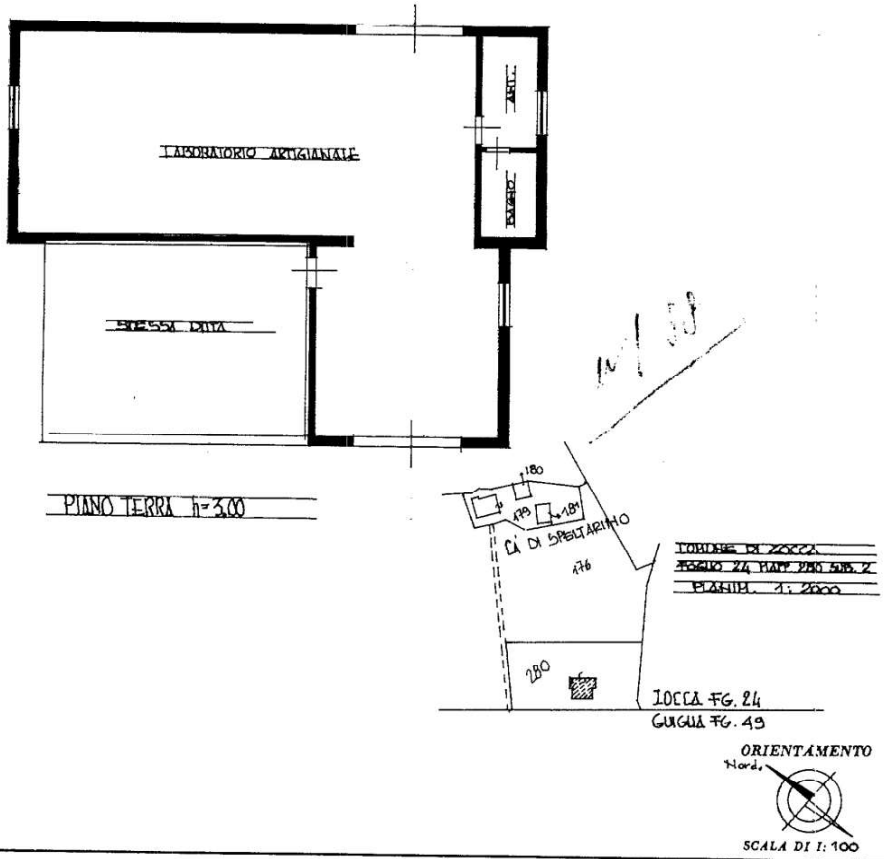

SPAZIO RISERVATO PER LE ANNOTAZIONI D'UFFICIO

DATA PROT. N° <u>P 6686</u>	<u>COMUNE DI IOCCA FG. 14 MAP. 280 SUB. 2</u> <u>"C3"</u>
--------------------------------	--

Compilata da [REDACTED]
 Iscritto all'Albo dei GEOMETRI
 della Provincia di MODENA
 DATA 3 SET. 1989
 Firma: [Signature]






CATASTO EDILIZIO URBANO (RDL 13-4-1939, n. 652)




Planimetria di u.i.u. in Comune di ZOCCA via VIGNOLESE civ. 1370/1

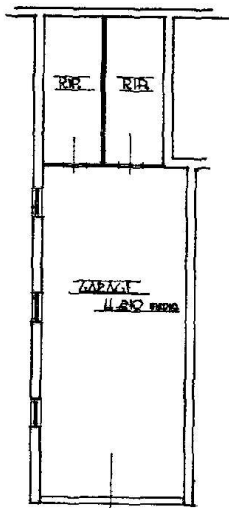

PIANO SEMINTERRATO

ORIENTAMENTO

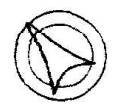

SCALA DI 1:200

Dichiarazione di N.C. <input type="checkbox"/>	Compilata dal <u>GLON</u>	RISERVATO ALL'UFFICIO
Denuncia di variazione <input checked="" type="checkbox"/>	<u>[REDACTED]</u>	
Identificativi catastali	Isritto all'albo de <u>GLON</u>	 <u>V 2169/92</u> <u>[Signature]</u>
F. <u>21</u>	della provincia di <u>RODESA</u>	
n. <u>280</u> sub. <u>5</u>	data <u>Febb. 97</u> Firma <u>[REDACTED]</u>	

Aut. Min. Programm. e Cont. 2000/2001



