


Comune di Poggibonsi (SI)

Planimetria stato dei luoghi

Immobile 4

Piano seminterrato

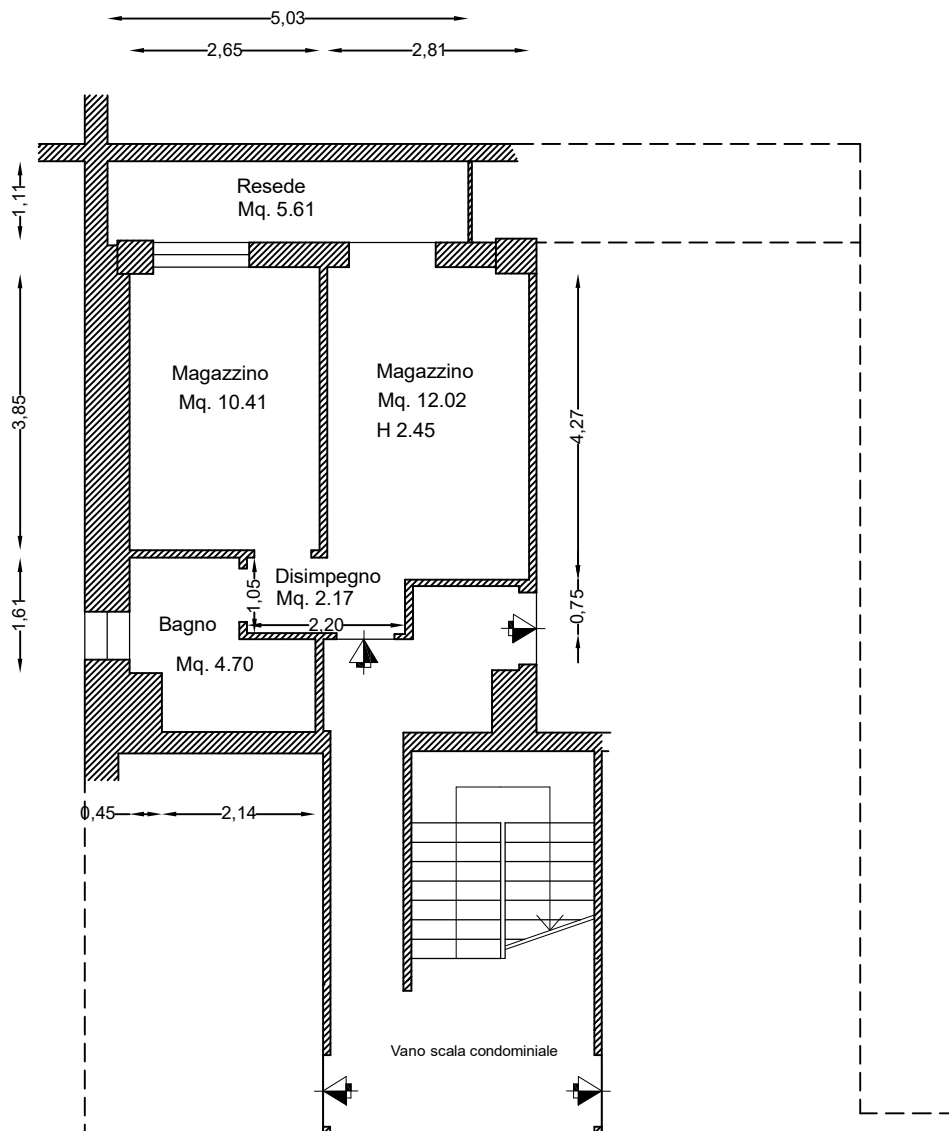

Via Fratelli Bandiera 25


scala 1:100

Comune di Poggibonsi (SI)

Planimetria stato dei luoghi

Immobile 5

Piano seminterrato

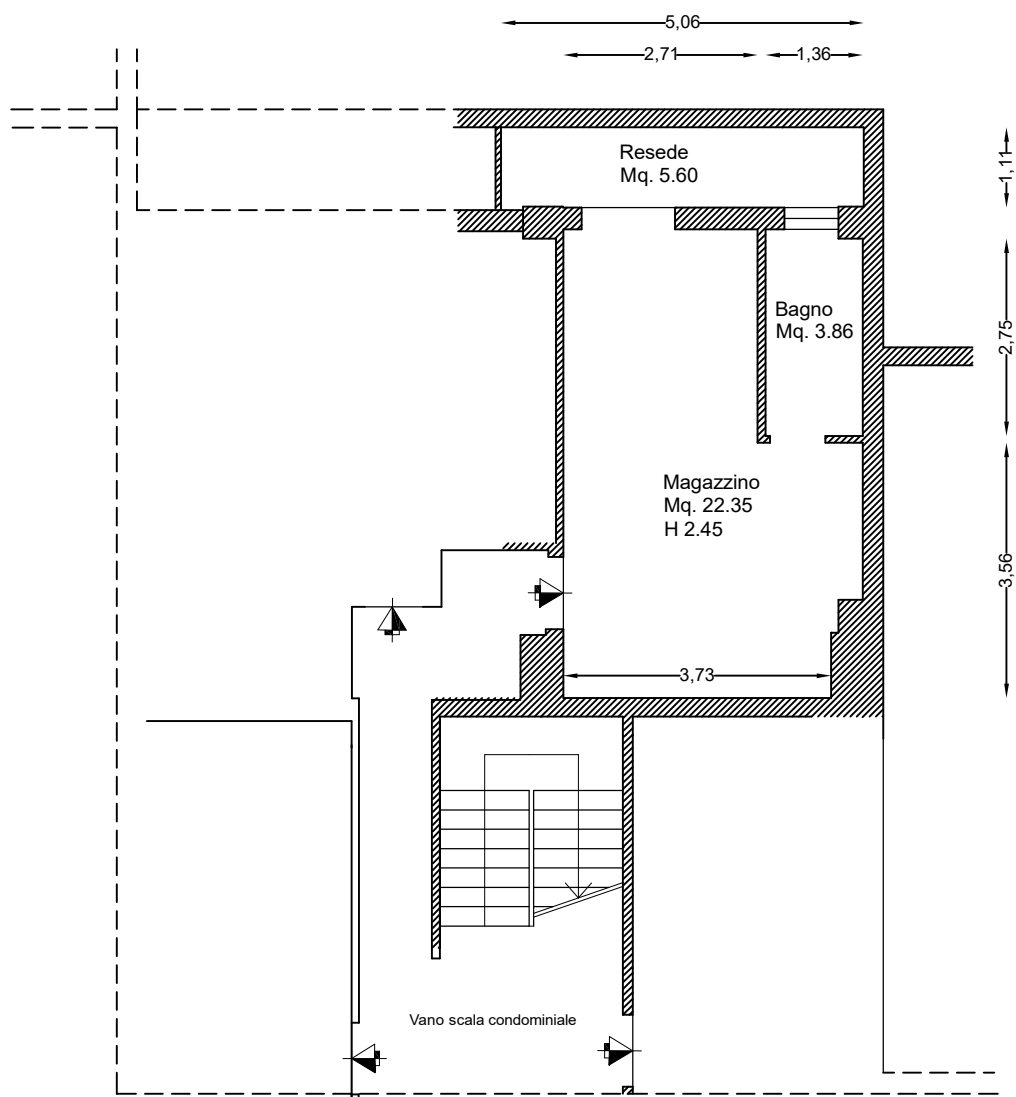

Via Fratelli Bandiera 25

scala 1:100