


Agenzia del Territorio
CATASTO FABBRICATI
 Ufficio Provinciale di
 Milano

Dichiarazione protocollo n. MI0492210 del 31/07/2006 Planimetria di u.i.n. in Comune di Settimo Milanese		civ. SNC
Identificativi Catastali: Sezione: Foglio: 10 Particella: 73 Subalterno: 744	Compilata da: Leonetti Luca Pasquale Iscritto all'albo: Geometri Prov. Milano	N. 10048

Scheda n. 1 Scala 1:200

Catasto dei Fabbricati - Situazione al 16/11/2017 - Comune di SETTIMO MILANESE(1700) - < Foglio: 10 Particella: 73 - Subalterno 744 >
 VIA SEMPIONE SNC piano: T;

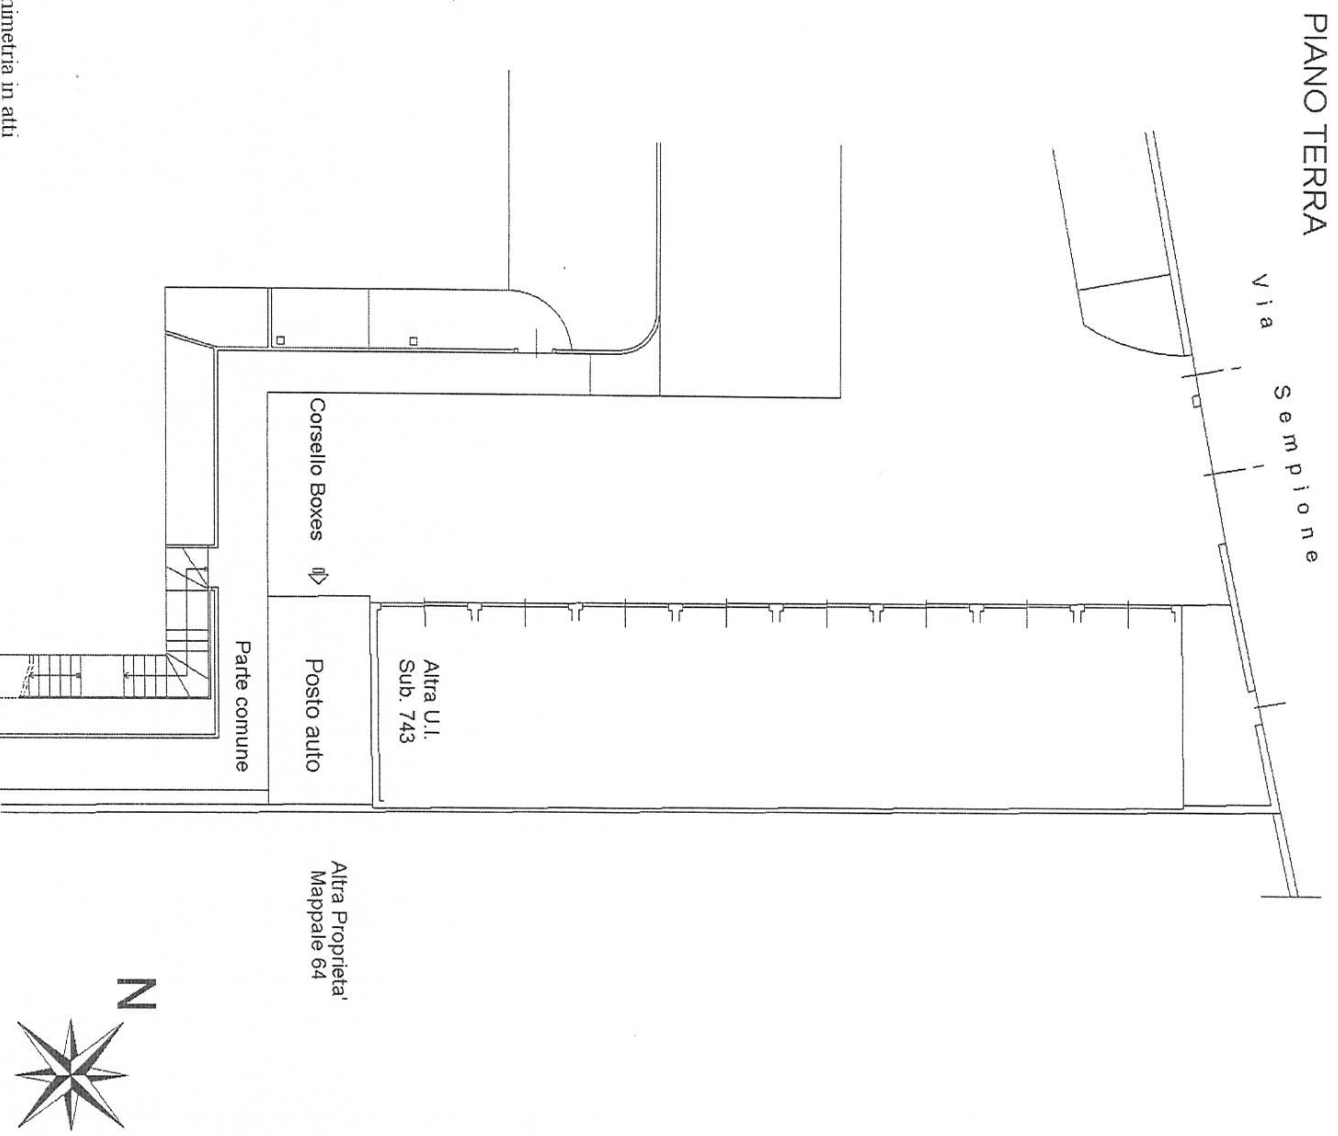

Ultima Planimetria in atti

Data: 16/11/2017 - n. MI0495304 - Richiedente TRIBUNALE DI MILANO
 Formato: 1 - Formato di acq.: A4(210x297) - Formato di scala: 1:1