


**Agenzia del Territorio
CATASTO FABBRICATI
Ufficio Provinciale di
Milano**

| | |
|--|---|
| Dichiarazione protocollo n. MI0623823 del 18/10/2006 | |
| Planimetria di u.i.u. in Comune di Settimo Milanese | |
| Via Sempione civ. SNC | |
| Identificativi Catastali: | Compilata da: Leonetti Luca Pasquale |
| Sezione: | Isoritto all'albo: Geometri |
| Foglio: 10 | Prov. Milano |
| Particella: 73 | N. 10048 |
| Subalterno: 753 | |

Scheda n. 1 Scala 1:200

PIANO TERRA

Via Sempione

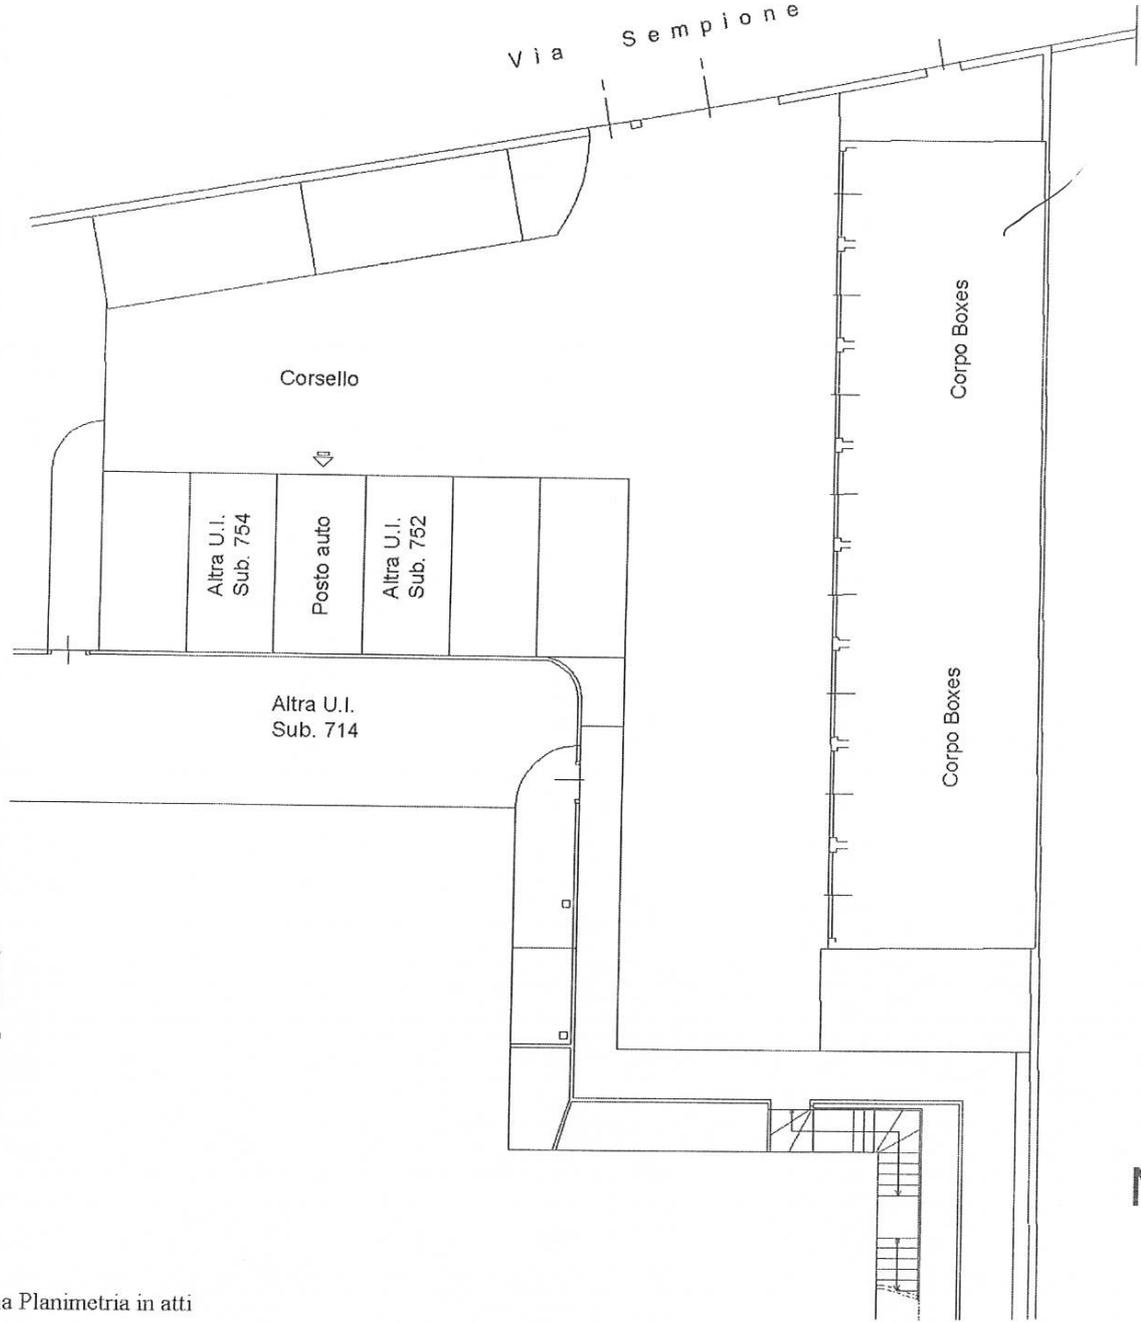

Catasto dei Fabbricati - Situazione al 16/11/2017 - Comune di SETTIMO MILANESE(I700) - < Foglio: 10 Particella: 73 - Subalterno 753 >
VIA SEMPIONE SNC piano: T;

Ultima Planimetria in atti

Data: 16/11/2017 - n. MI0495309 - Richiedente TRIBUNALE DI MILANO
Fot.schede: 1 - Formato di acq.: A4(210x297) - Fatt. di scala: 1:1