

26


**Agenzia del Territorio
CATASTO FABBRICATI
Ufficio Provinciale di
Milano**

Dichiarazione protocollo n. MI0623823 del 18/10/2006	
Planimetria di u.i.u. in Comune di Settimo Milanese	
Via Sempione	civ. SNC
Identificativi Catastali:	Compilata da: Leonetti Luca Pasquale
Sezione:	Iscritto all'albo: Geometri
Foglio: 10	Prov. Milano
Particella: 73	N. 10048
Subalterno: 757	

Scheda n. 1 Scala 1:200

PIANO TERRA

Catasto dei fabbricati - Situazione al 16/11/2017 - Comune di SETTIMO MILANESE(1700) - < Foglio: 10 Particella: 73 - Subalterno 757 >
VIA SEMPIONE SNC piano: T;

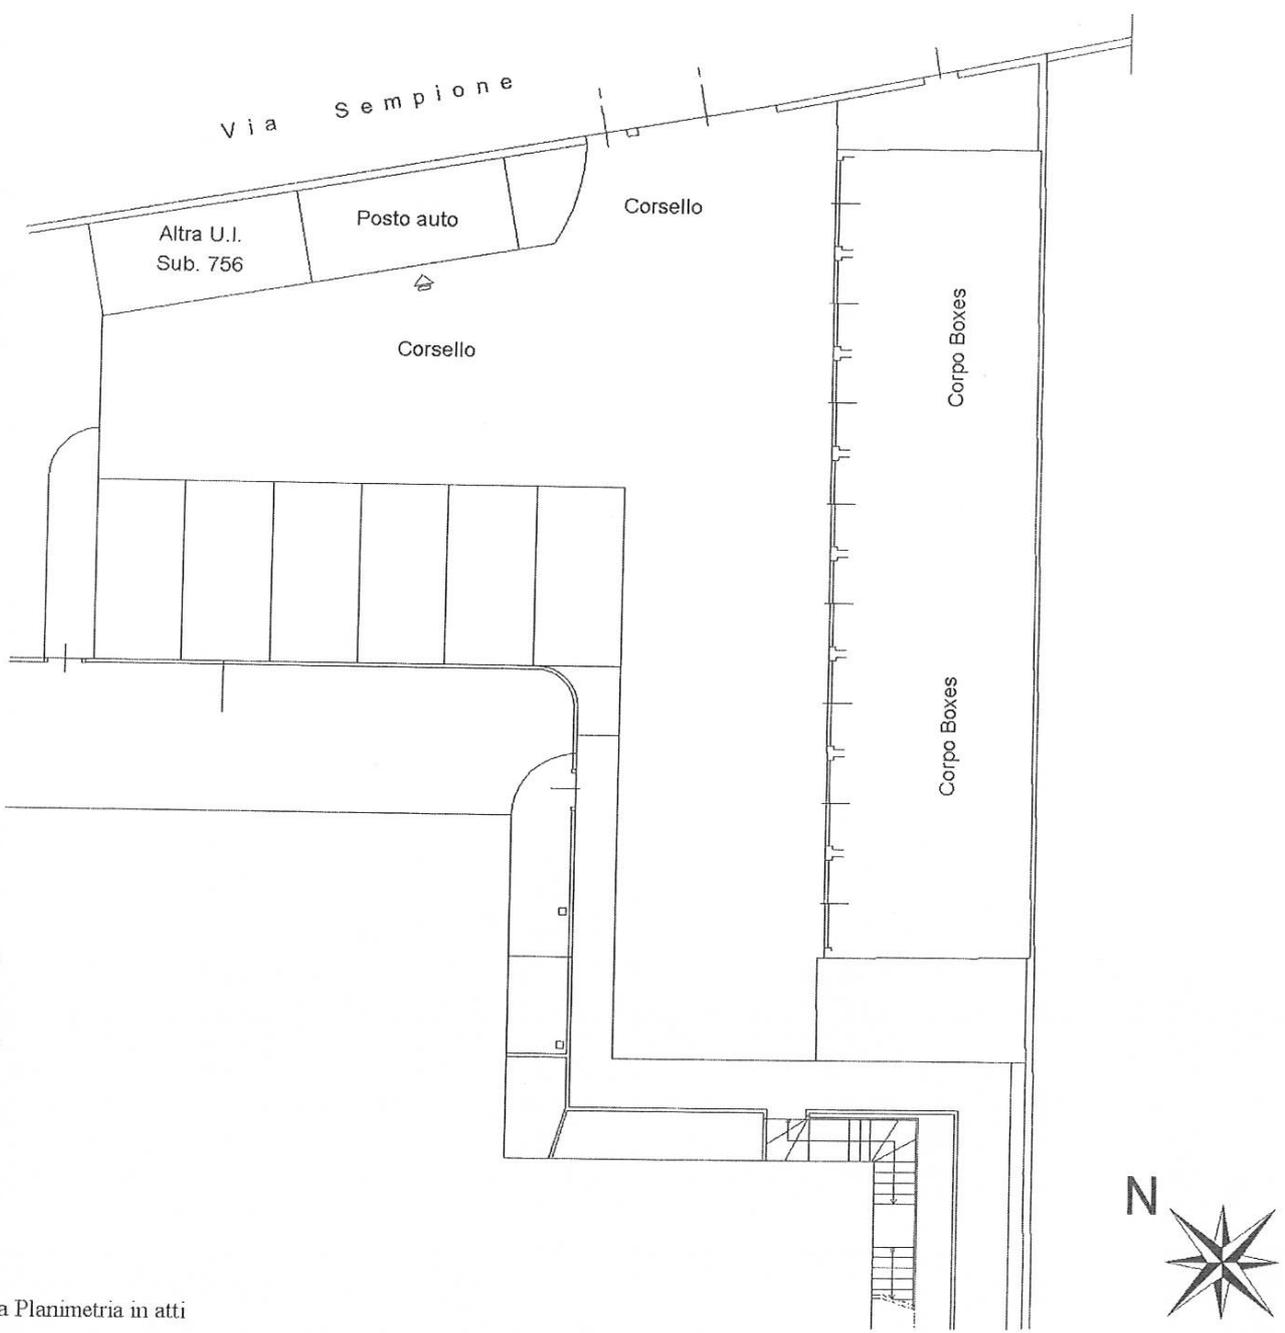

Ultima Planimetria in atti

Data: 16/11/2017 - n. MI0495324 - Richiedente TRIBUNALE DI MILANO
Dot. schede: 1 - Formato di acq.: A4(210x297) - Fatt. di scala: 1:1